




Útlit vestur

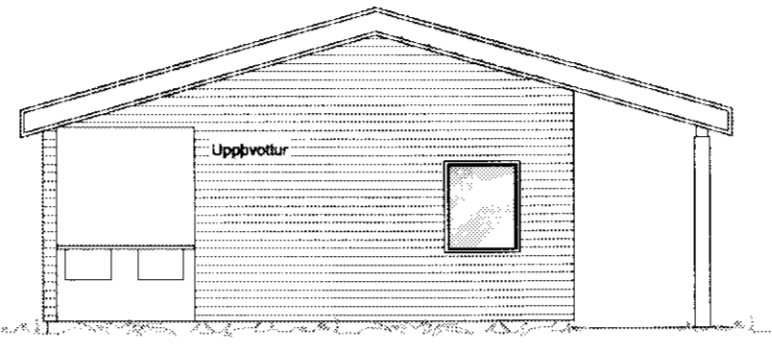


Útlit norður

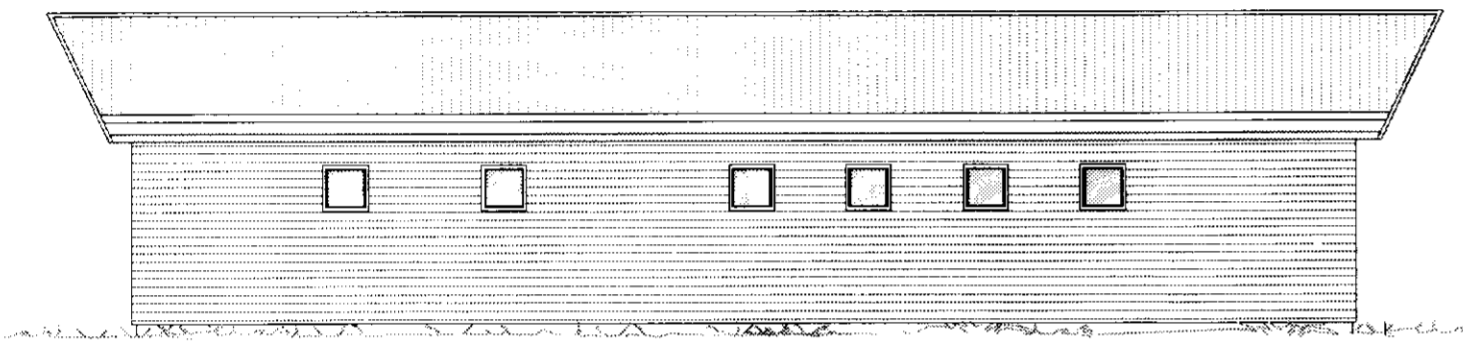


Útlit austur

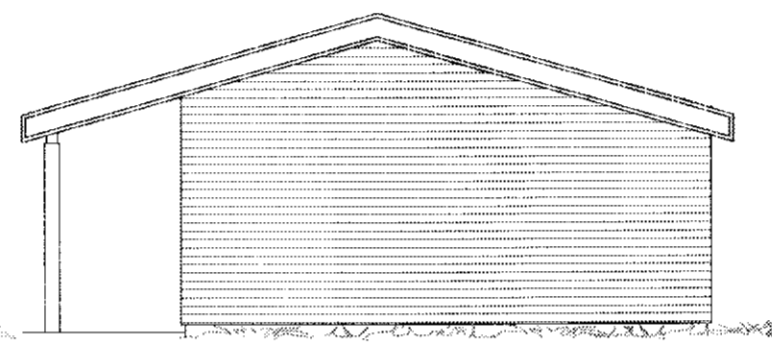

Útlit suður

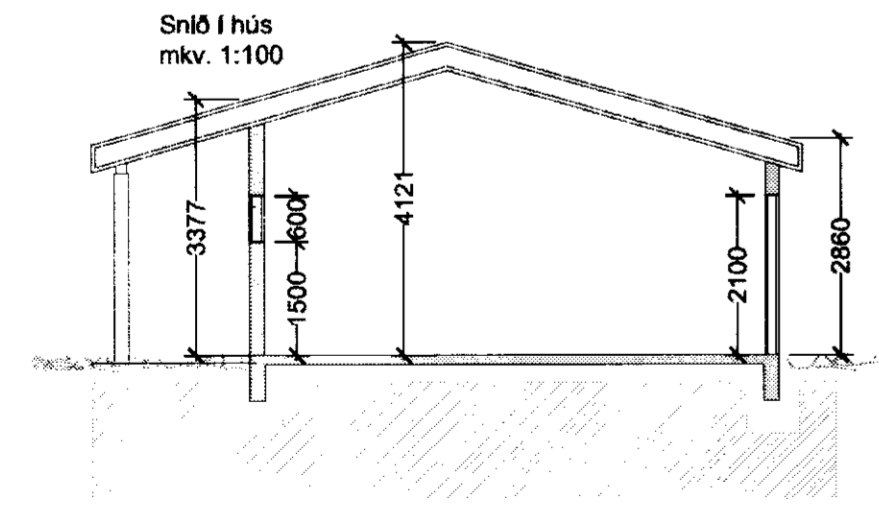

Snið í hús  
mkv. 1:100

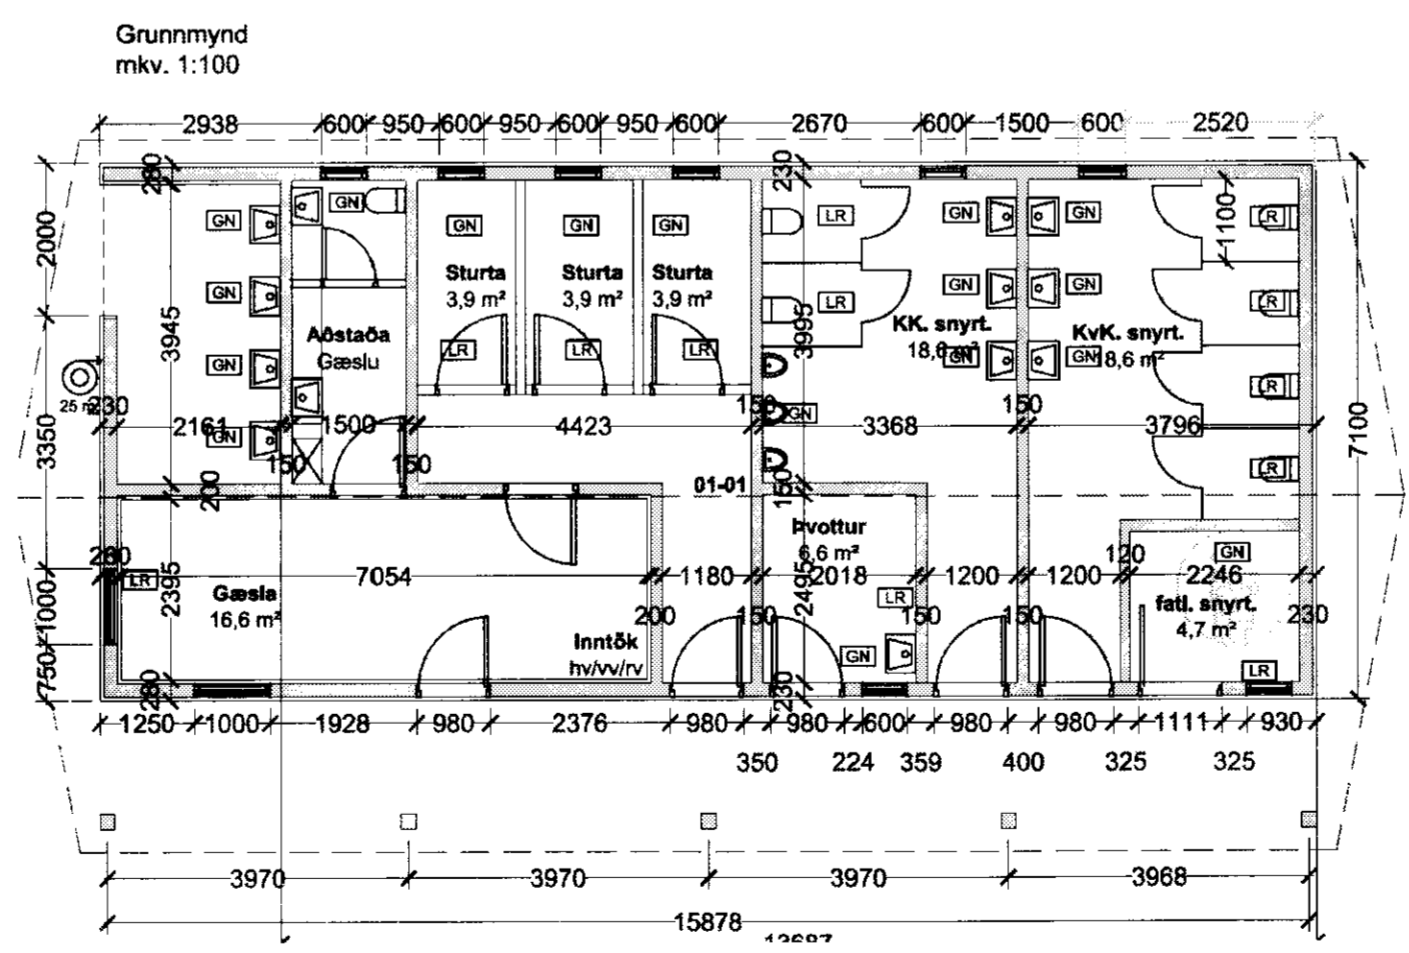

SAMBÝKKT  
09 APR 2011  
*Emil Þór Guðmundsson*  
Dýralæknisráðgjafi, Húsnæðing og Plötu

ÚTGÁFUFERILL

NÚMER.	DAGS.	SKYRINGAR.	UNNIÐ.
A	14.03.11	Hús stækkað	EPG
B	20.03.11	Inntök færð, hurð í gæslu færð	EPG

DAGS. SAMRÆM.HÖNNUÐUR.

Byggingarlýsing:  
Húsið er þjónustuhús fyrir tjaldsvæðið við Geysir í Haukadal.  
Gert er ráð fyrir að húsið sé steinsteypt á steinsteyptum undirstöðum og hefðbundnu timburþaki.  
Húsið klæðist að utan með láréttum furu timburklæðningu.  
Í húsinu verður komið fyrir götthitalögnum.

**EMIL ÞÓR GUÐMUNDSSON**  
FRFI

LÆKJASMÁRA 98  
200 KÓPAVOGUR  
SÍMI: 544 4004  
GSM: 898 9517  
NETFANG: emil@emil.is  
kt. 280456-3499

HEITI VERKS:

**Geysir Haukadal**  
**Þjónustuhús tjaldstæði**

HEITI TEIKNINGAR:

Útlit, grunnmynd, snið.

MKV:	DAGS.	VERK NR.	NR. TEIKNINGAR
1:100	25.10.09		
TEIKNAD. EPG	YFIRFARIB EPG	SAMBÝKKT EPG	
DAGS. UNDIRSKR. 15/6/11	NAFN HÖNNUÐAR EMIL ÞÓR GUÐMUNDSSON		<b>BN01</b>
UNDIRSKR. HÖNNUÐAR <i>EPG</i>			ÚTGÁFA <b>B</b>