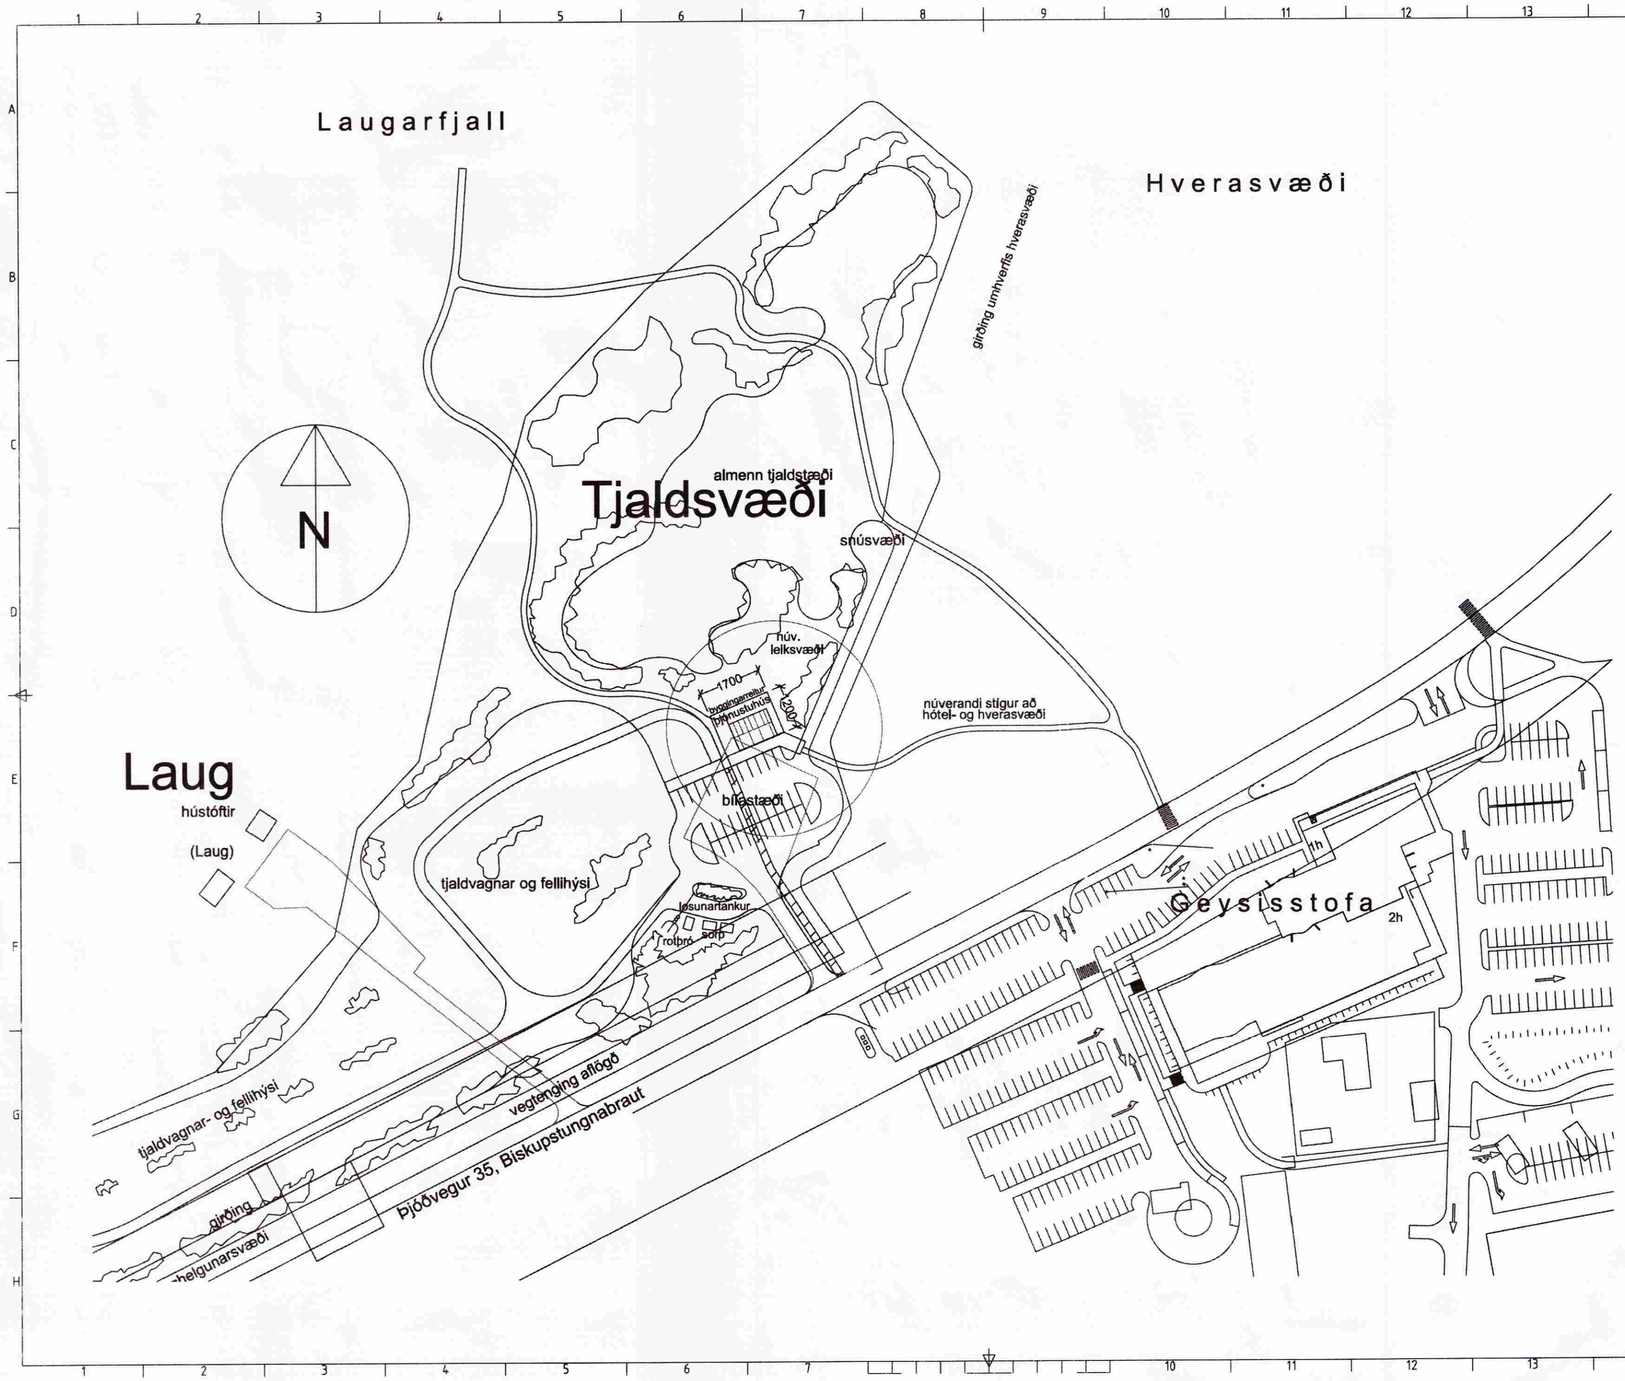

SAMÞYKKT
06 APR. 2011
Byggingafulltrúi uppsveitum Árnessýslu og Flóahr.

ÚTGÁFUFERILL

NÚMER.	DAGS.	SKÝRINGAR.	UNNIÐ.
DAGS.		SAMRÆM.HÖNNUÐUR.	

Byggingarlýsing:
Húsið er þjónustuhús fyrir tjaldsvæðið við Geysi í Haukadal.
Gert er ráð fyrir að húsið sé steinsteypt á steinsteyptum undirstöðum og hefðbundnu timburþaki.
Húsið klæðist að utan með lárréttum furu timburklæðningu.
Í húsinu verður komið fyrir gólfhitalögnum.

EMIL ÞÓR GUÐMUNDSSON
FTFI
LÆKJASMÁRA 98
200 KÓPAVOGUR
SÍMI: 544 4004
GSM: 898 9517
NETFANG: emil@emil.is
kt: 280456-3499

HEITI VERKS:

Geysir Haukadal
Þjónustuhús tjaldstæði

HEITI TEIKNINGAR:

Afstöðumynd

MKV:	DAGS.	VERK NR	
1:1000	25.10.09		
TEIKNAÐ.	YFIRFARIÐ	SAMÞYKKT	NR. TEIKNINGAR
EÞG	EÞG	EÞG	BN02
DAGS.UNDIRSKR. 18/04/11	NAFN HÖNNUÐAR EMIL ÞÓR GUÐMUNDSSON		
UNDIRSKR.HÖNNUÐAR EÞG			ÚTGÁFA