


GRUNNMYND mkv. 1:50

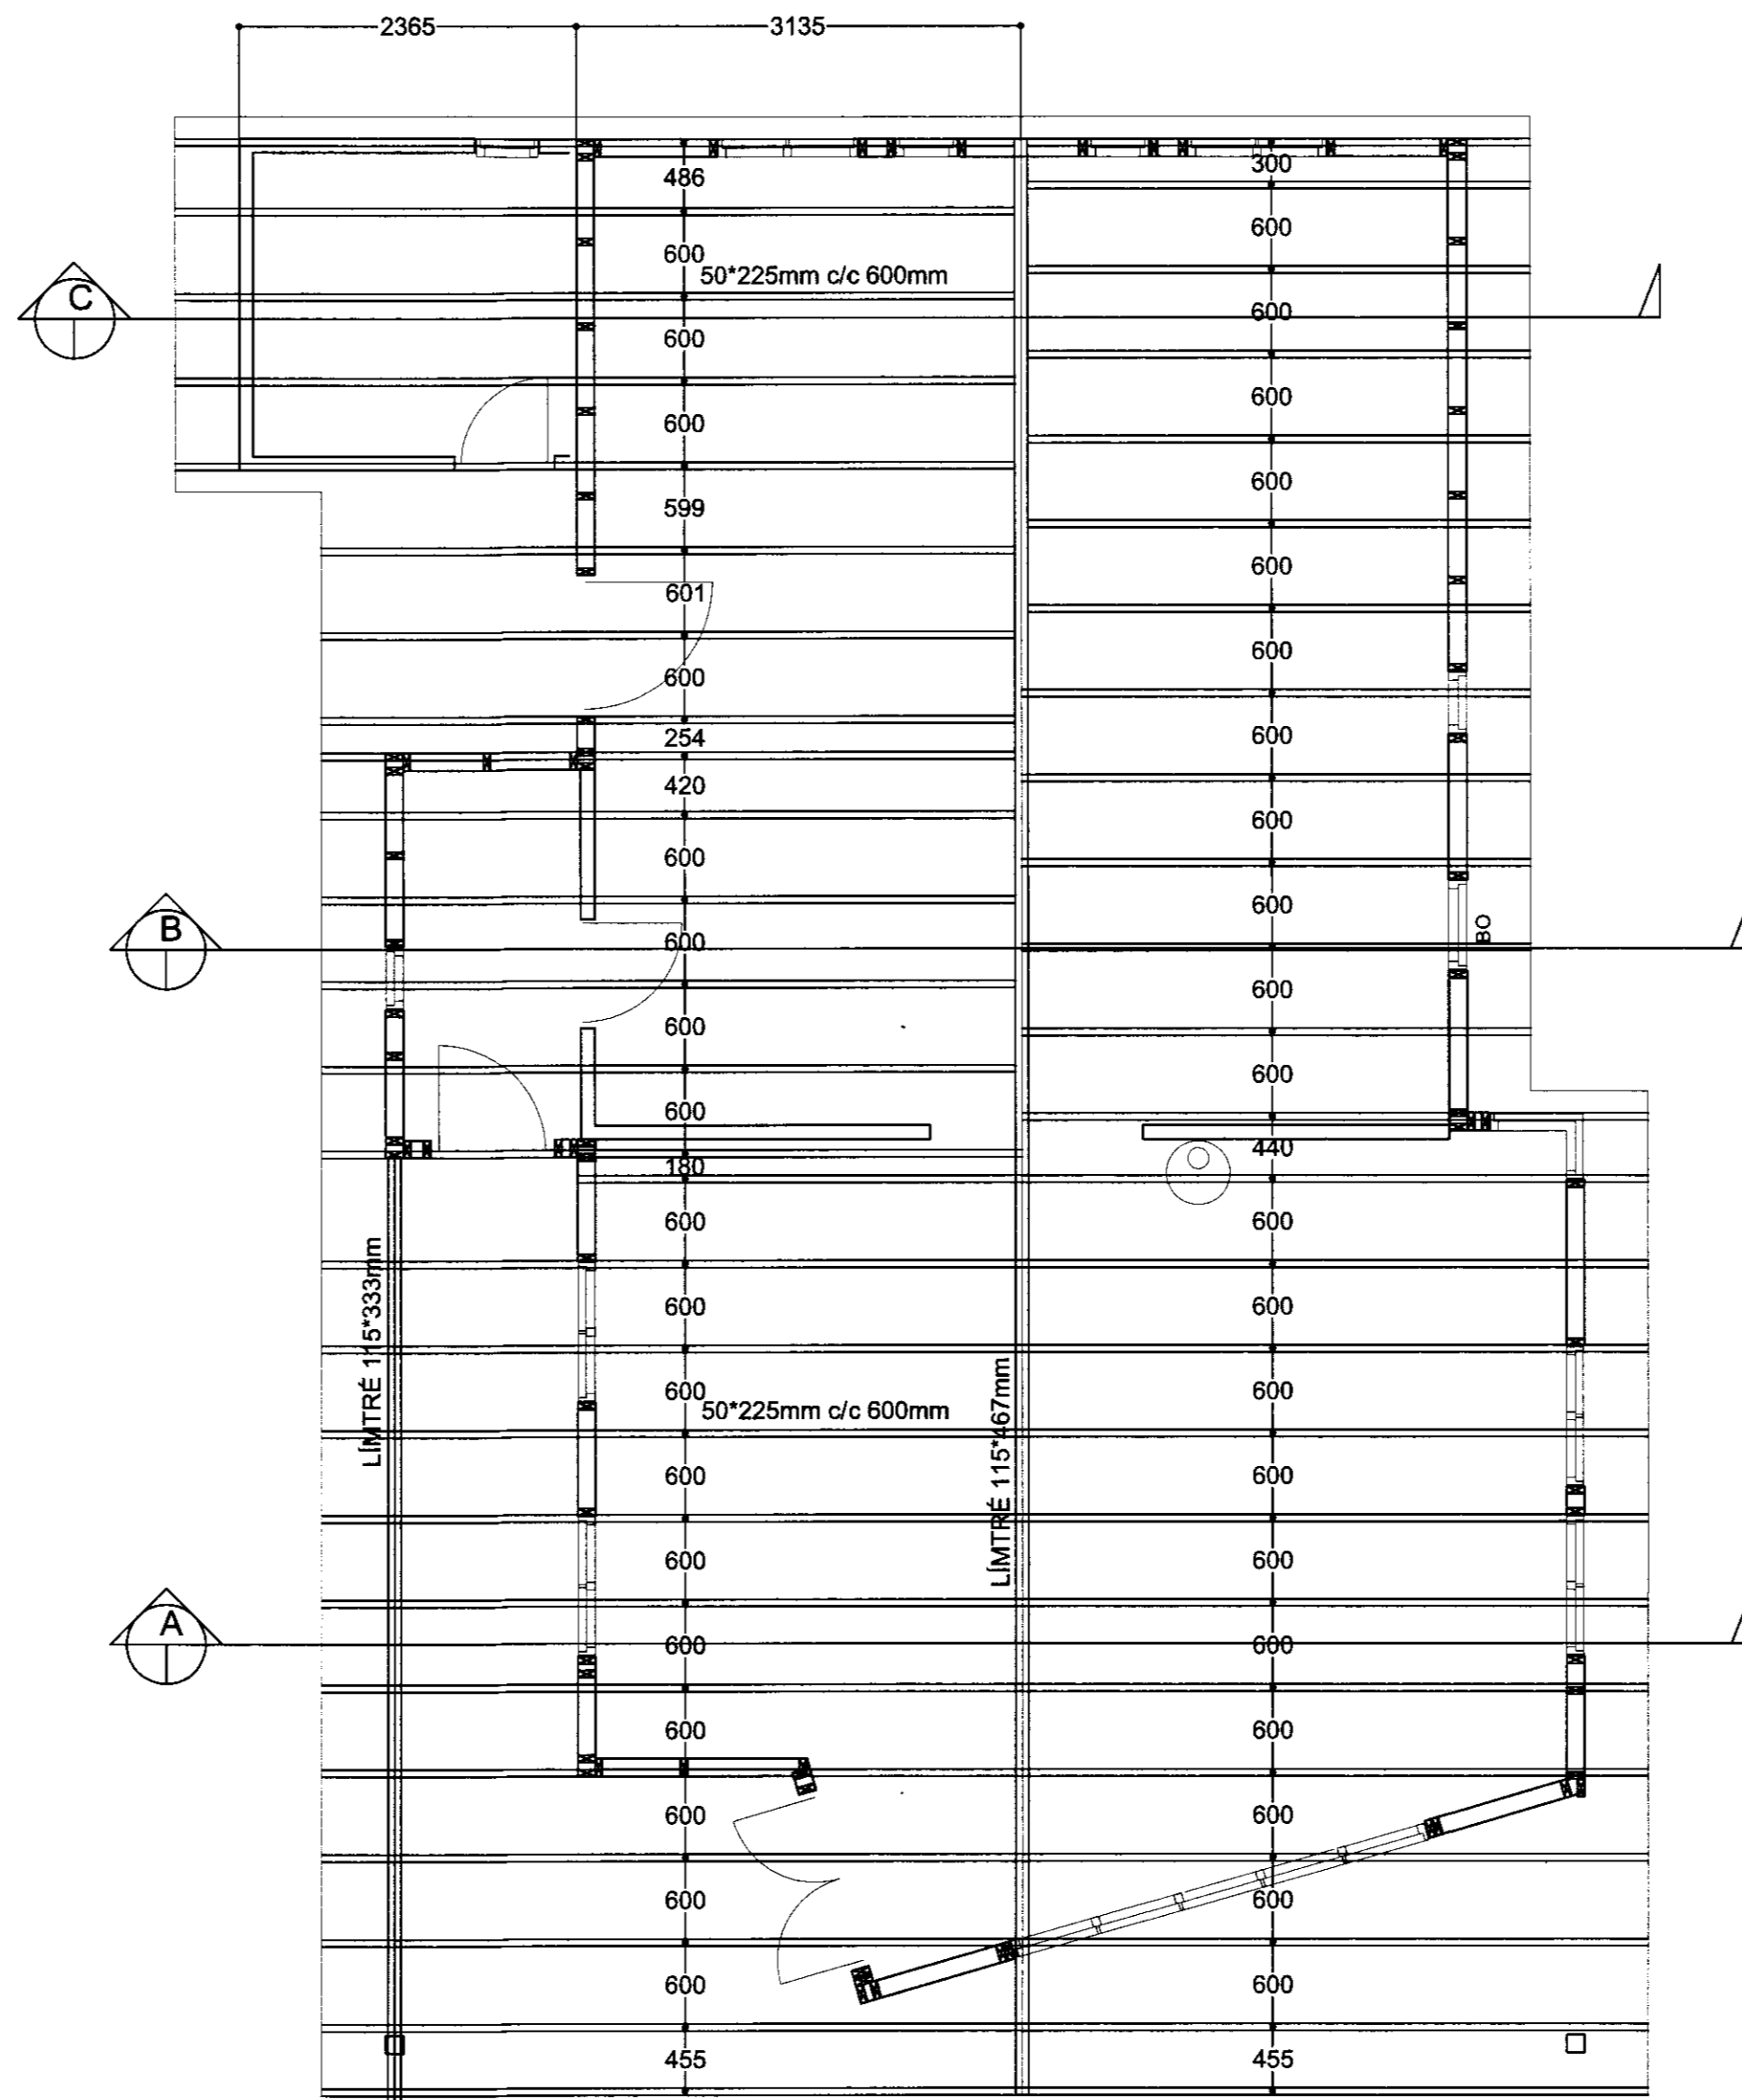

ÞAKMYND mkv. 1:50

TRÉVERK

GÆDAFLOKKUR LÍMTRÉS ER L 40.
ADRIR BURÐARVIÐIR ERU ÚR HÚSPURRU EFNI Í FLOKKI T1

ALLIR FESTIHLUTIR ÚR JÁRNI SKULU HEITGALVAN-
HÚÐADIR, NEMA ANNARS SÉ GETIÐ

ÞAR SEM TRÉ LEGGST AD STEINSTEYPU, KOMI
ASFALTPAPPI MILLI TRÉS OG STEINS

FÚAVERJA SKAL SPERRUENDA OG ÞÁ HLUTA TRÉS,
SEM STEYPAST INN EDA LEGGJAST AD STEYPU, MED
C-TOX EDA SAMBÆRILEGU EFNI, TVÆR UMFERÐIR

UNDIR BOLTAAHAUSA OG RÆR, SEM HERDAST AD TRÉ,
KOMI SKÍFUR MED KANTLENGD 3 x d OG ÞYKKT 0,3 x d

UM MEDFERÐ TIMBURS OG SMÍÐAVINNU GILDIR ÍST-413
SPERRUR ERU 50*200mm, STYRKLEIKAFLOKKUR K18 SKV
ÍST.DS.413
RAKAFLOKKUR IU


Í SMÍÐAVID SKAL BORA FYRIR ÖLLUM SKRÚFUM 5mm OG
STÆRRI MED BOR SEM ER 0,9*KJARNAPVERMÁL SKRÚFU

OFAN Á SPERRUR KEMUR 25mm BORDAKLÆÐNING, FEST Á
HEFDBUNDINN HÁTT. LANGSAMSKYEYTI SEU Á SPERRUM

BURÐARVIRKI HÚSSINS ER ÚR 50*125mm SMÍÐAVID, STYRK-
LEIKAFLOKKUR K18 SKV. ÍST.DS.413. RAKAFLOKKUR I

LÍMTRÉ SÉ Í SAMRÆMI VIÐ ÍST.DS.413, STYRKLEIKAFLOKKUR L40

ALLUR SAUMUR, SKRÚFUR OG AÐRAR MEKANISKAR FESTINGAR
SEU HEITGALVANHÚÐADAR

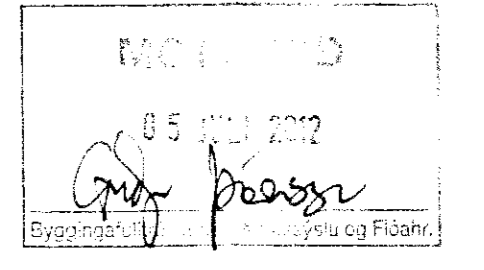

SKRÍNGAR

ENDURSKOÐUN	DAGS.	TEIKN/YFRIF.
H		
G		
F		
E		
D		
C		
B		
A		

VERKKAUPI
SIGURÐUR ÁSGEIRSSON O. FL
VERKHEITI
LYNGHOLT 1, BLÁSKÓGABYGGÐ
EFNI
BURÐARPOL, GRUNNMYND - SPERRUPL.

VERKFRÆÐISTOFAN®
möndull
Birkisblá 6, 105 Reykjavík
Sími 862-8991, 44 591 104-1138
Netfang svæðisþing@mendull.is
Sveinbjörn Jónsson
Byggingaverktæðingur


TEIKN
T-100
YFIRFARIÐ
SVBJ
VERK NR/BLAÐ NR
2267 S-100

DAGS. OTGFU
MARS 2011
OTGFID
EVENBJÖRN JÓNSSON

KENNITALA OTGEFANDA
261254-7949

STÉRÐ
A1

ENDURSK.
S-100

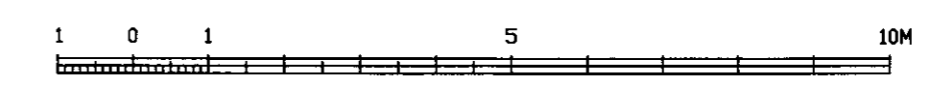

Teikning þessi er gefin út af undirritaðum fyrir hönd eignaða húsfundarétta.
Teikninguna ná ekki afrita með neinum hætti, sé hluta til eða í heild á skriflegs leyfis höfundar.