



TEIKNINGAR
 05.03.2012
 Sveinbjörn Jónsson


SKFRINGAR

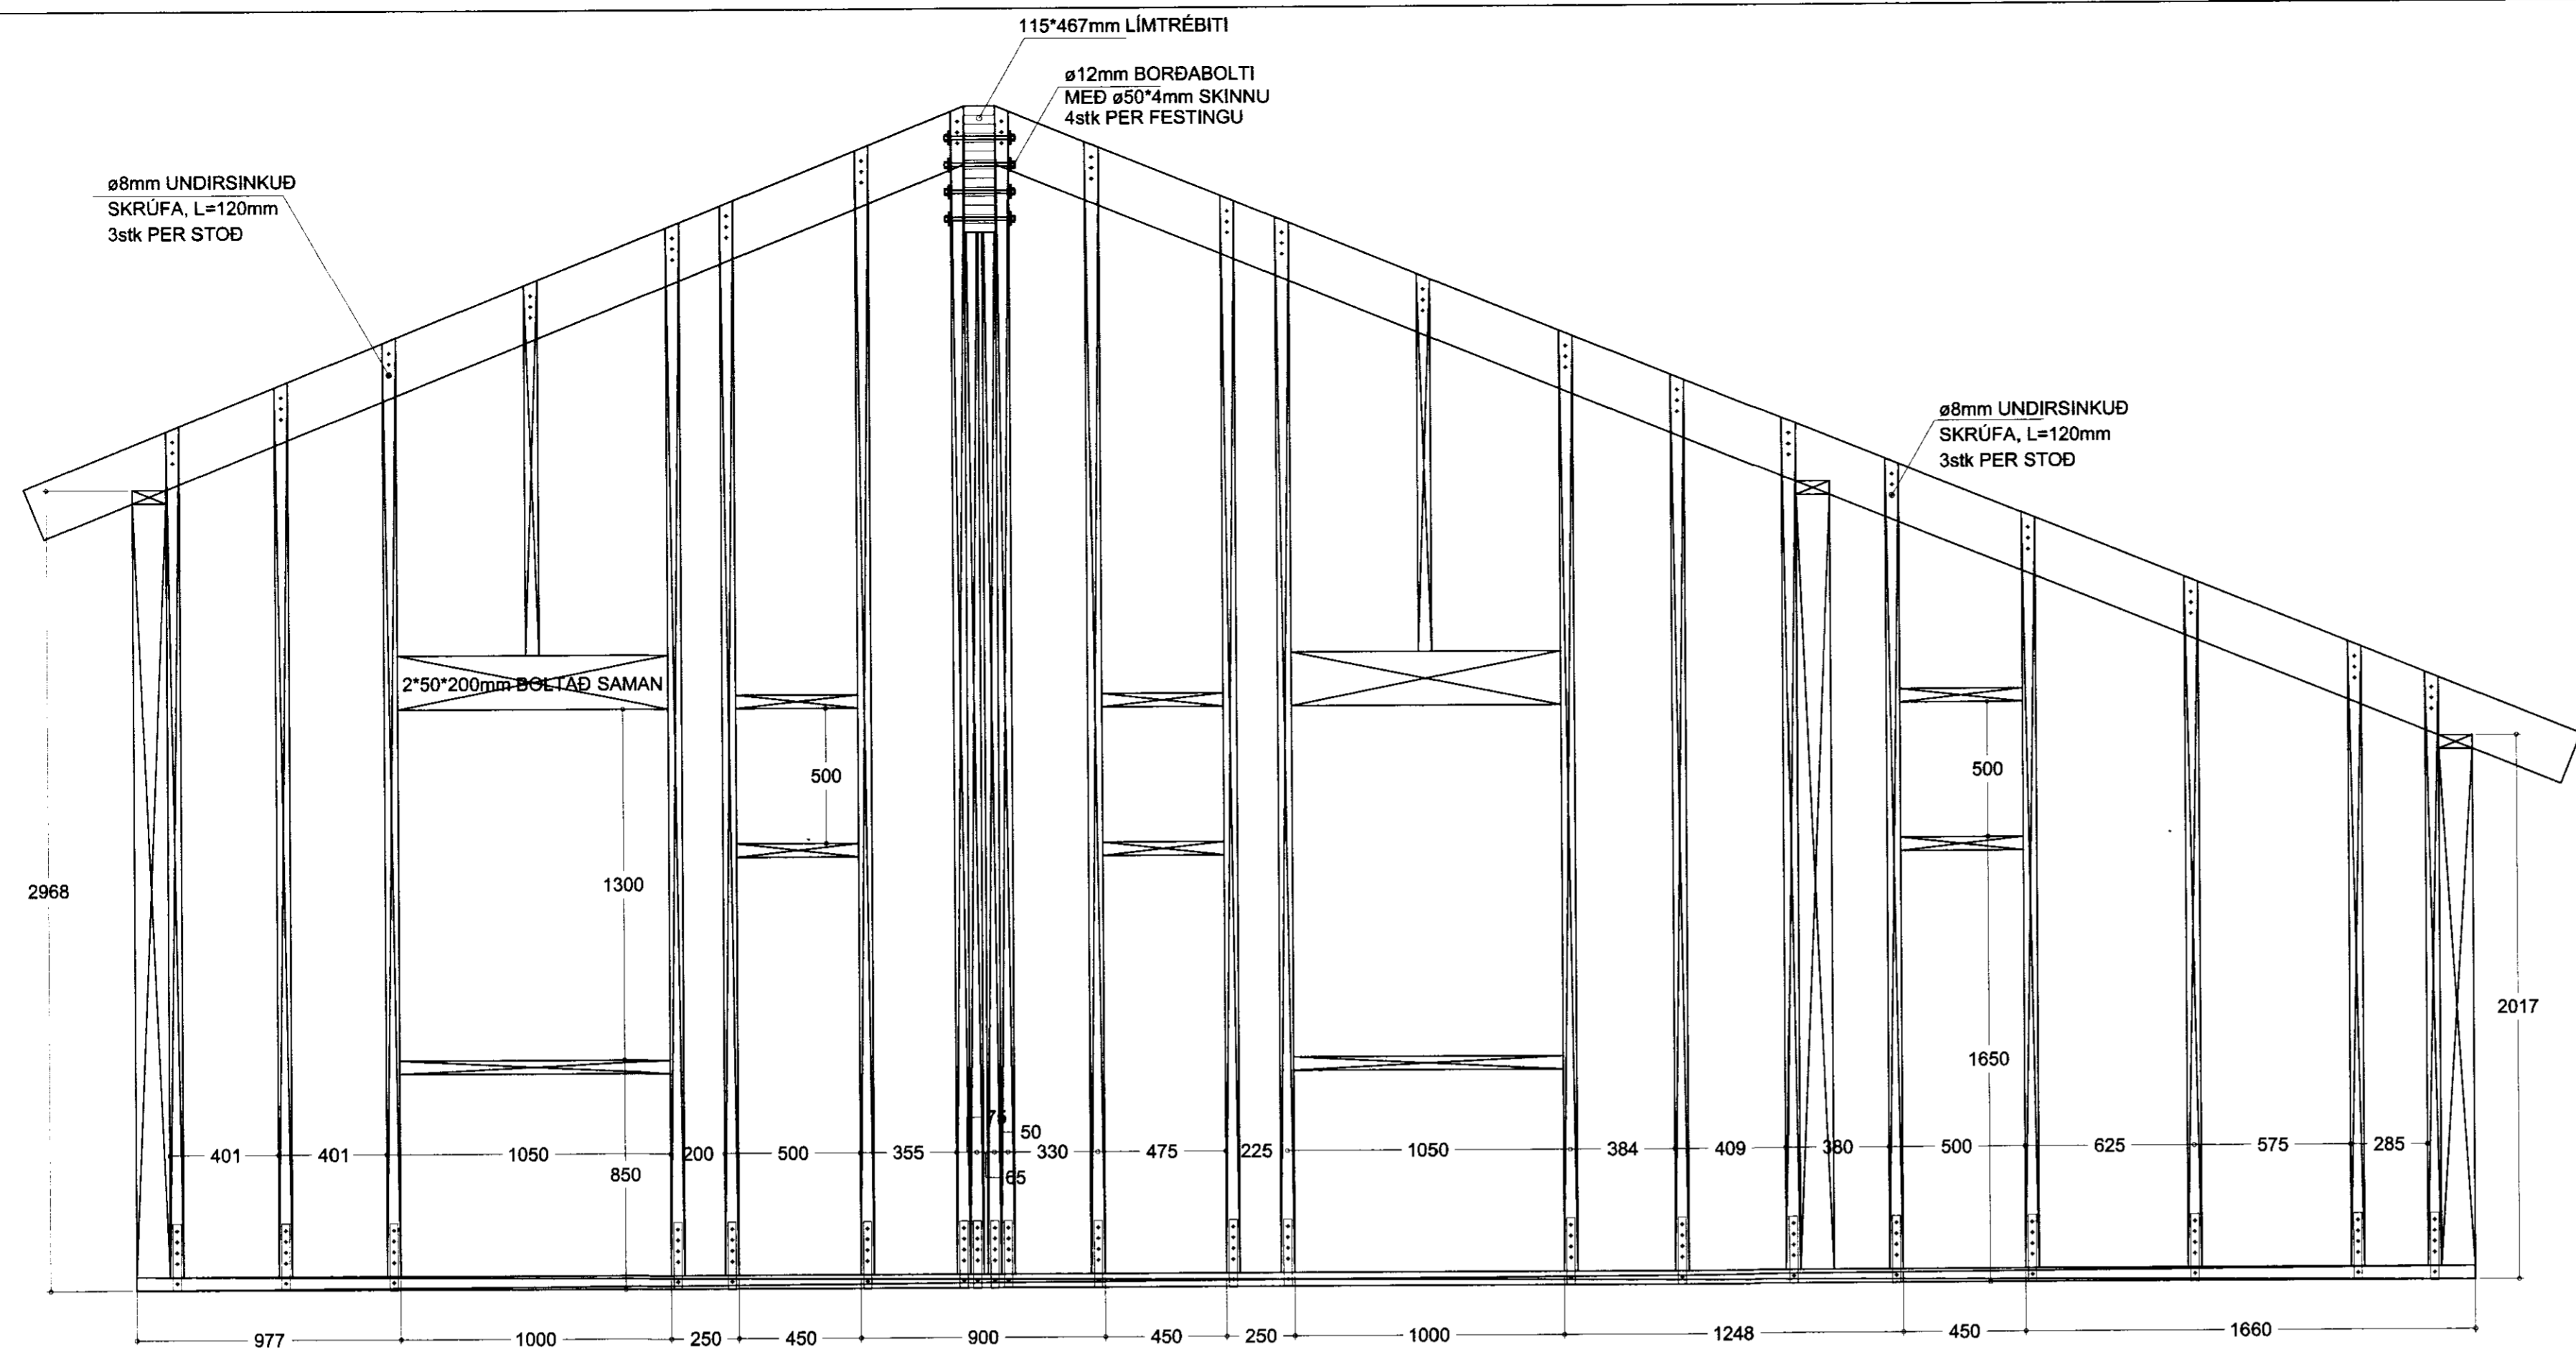

VEGGUR-V08

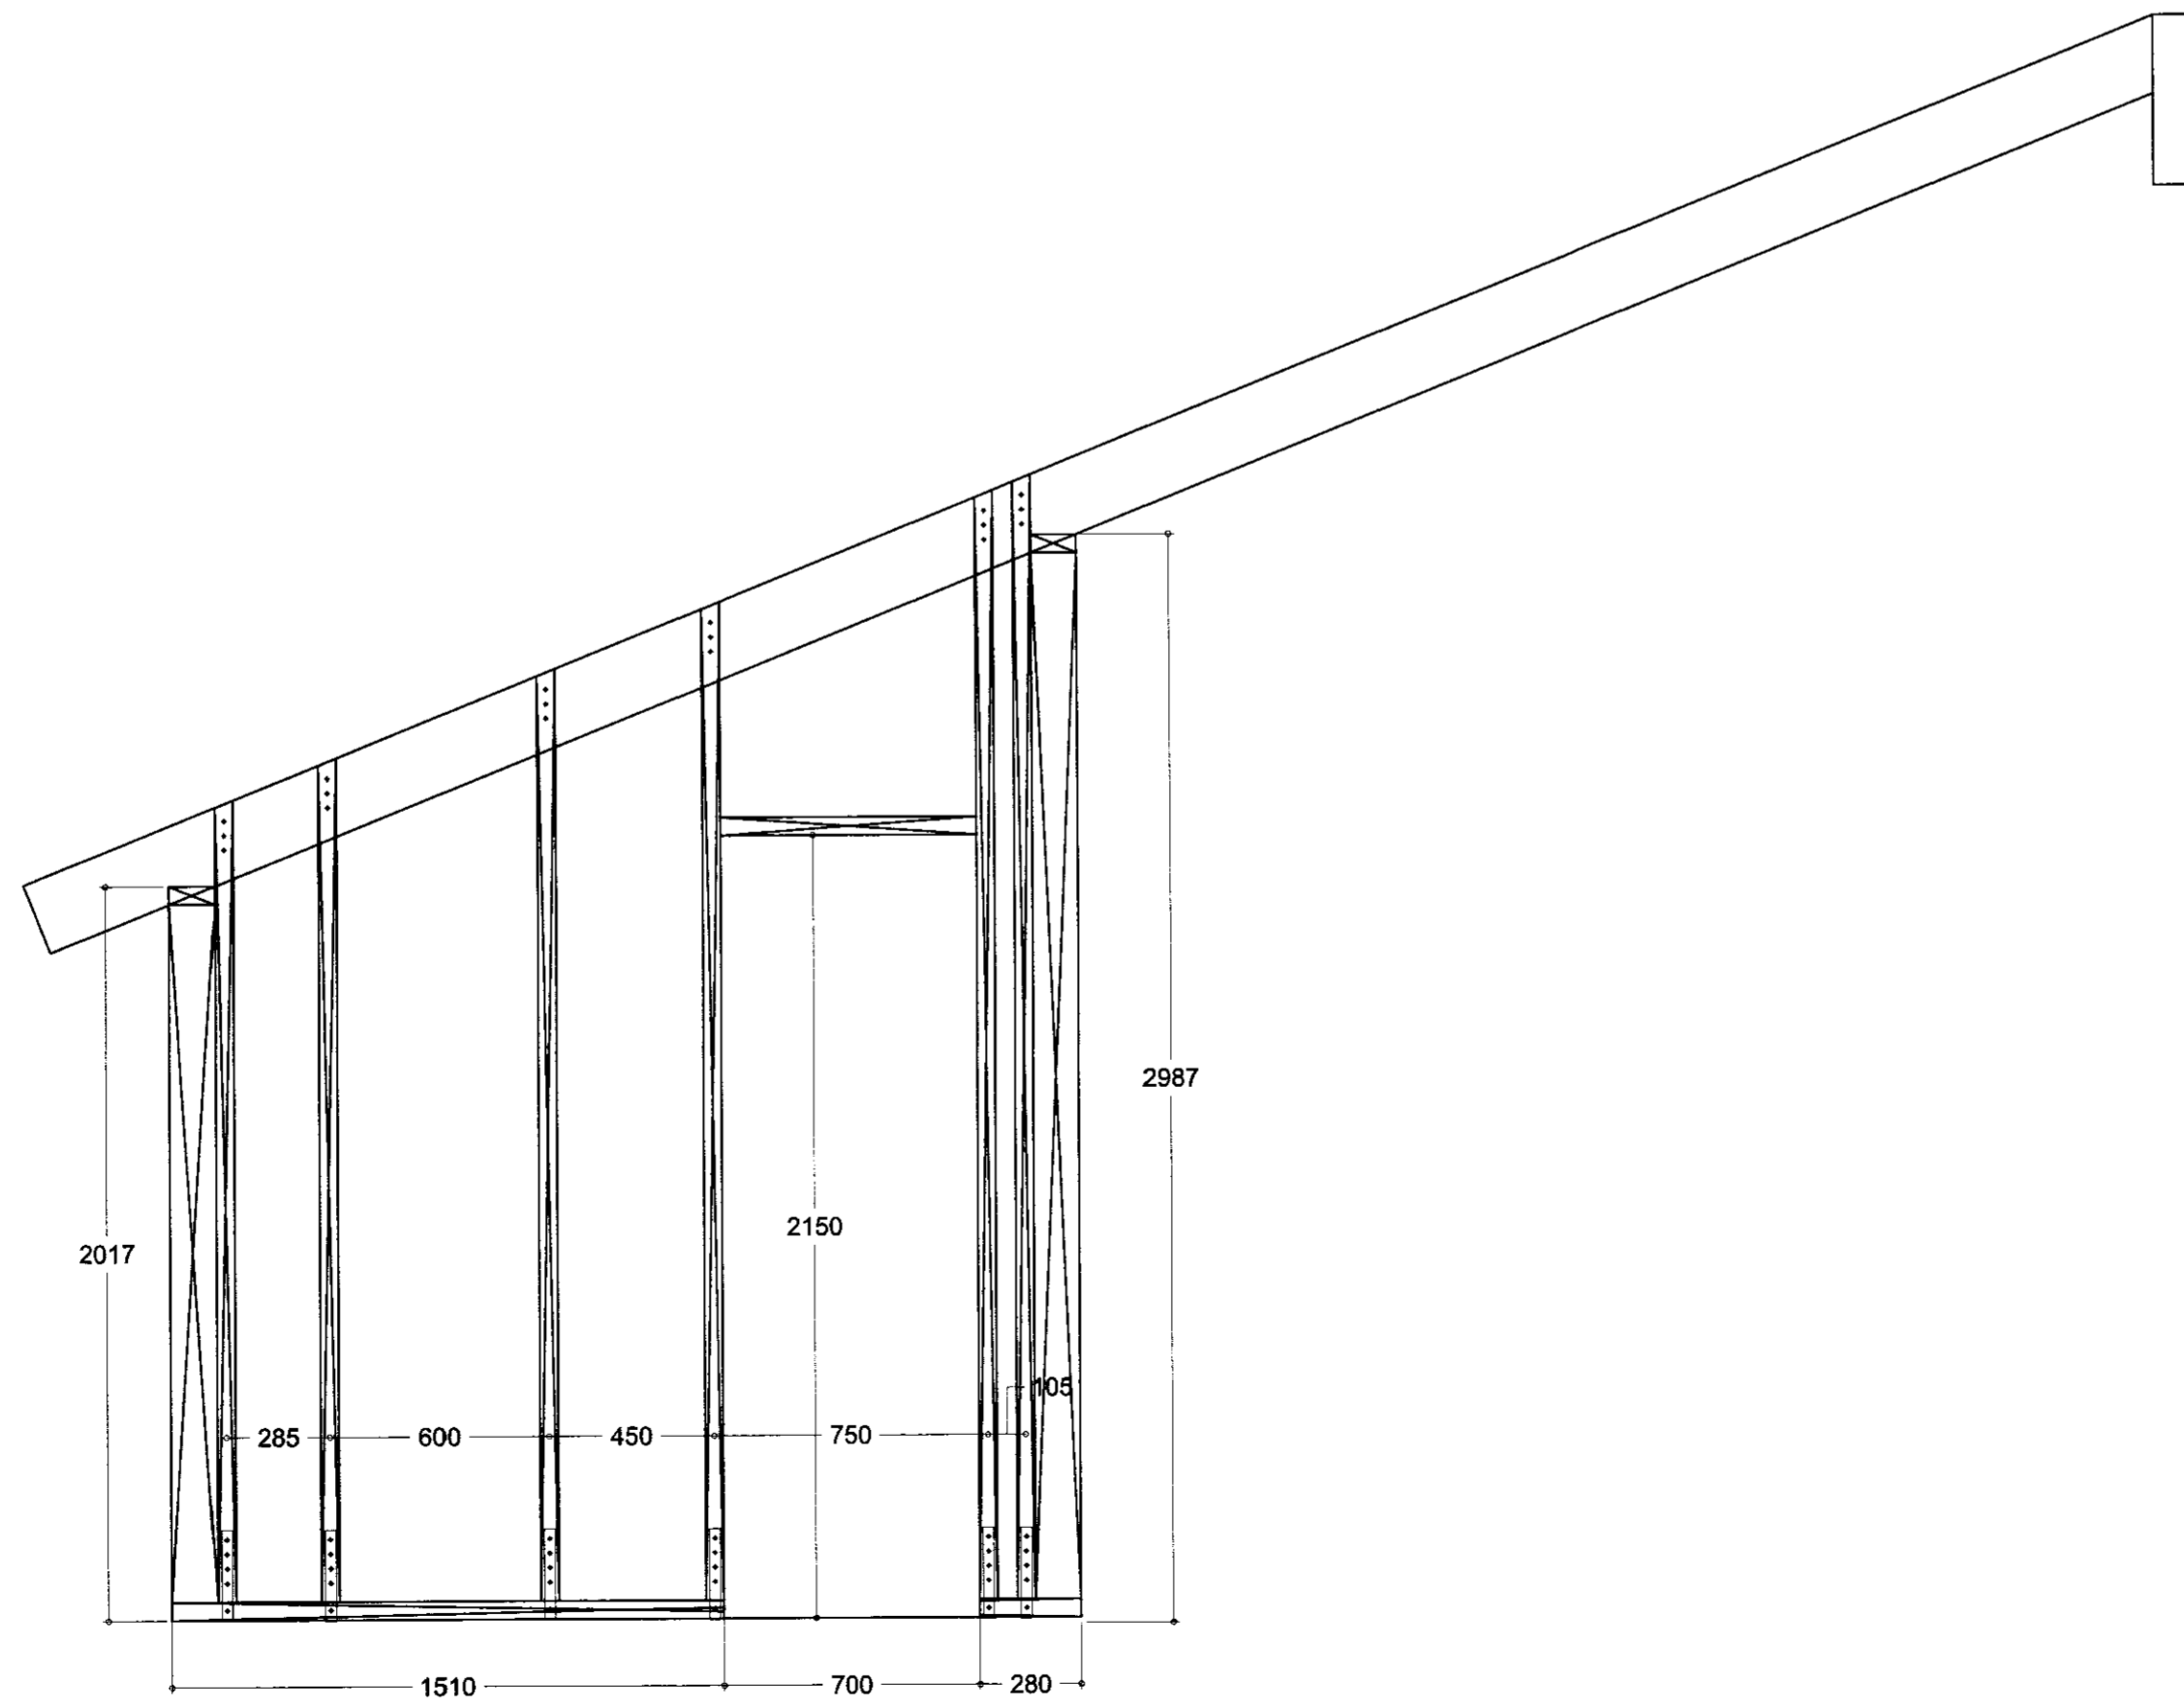

VEGGUR-V10

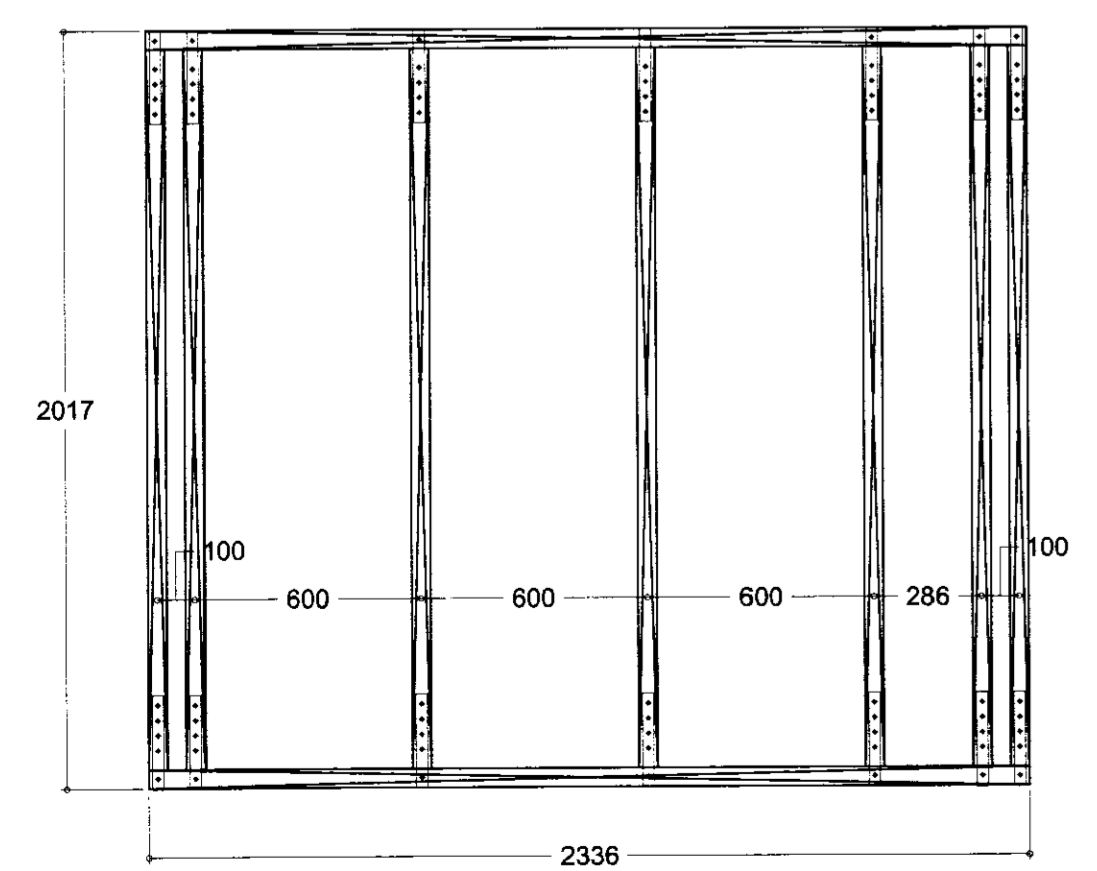

VEGGUR-V09

ENDURSKOÐUN	DAGS.	TEIKNYFIRF.
H		
G		
F1		
E1		
D		
C		
B		
A		

VERKKAUPI

VERKHEITI
 LYNGHOLT 1, BLÁSKÓGABYGGÐ

EFNI
 BURÐARPÓL, GRIND VEGGJA

VERKFRÆÐISTOFAN
möndull
 Bláskógabyggð, 105 Reykjavík
 Sími 892 7951, fíx. 591 104-1139
 Símanúmer 78-1211
 Netfang sveinbjorn@mendull.is
 SVENBJÖRN JÓNSSON
 Byggingaverktæknisöngur

TEIKN
 T-105

YFIRFARID
 SVBJ

VERK NR/BLAD NR
 2267 T-105


DAGS. DTGAFU
 MARS 2011

KENNITALA DTGEFANDA
 261254-7949

STÆRD
 A1

ENDURSK.
 ENDURSK.

DTGEFID
 Sveinbjörn Jónsson

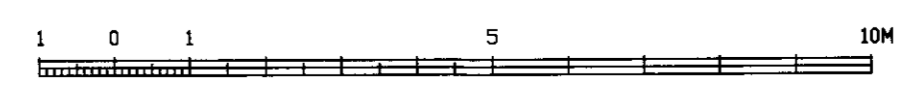

Teikning þessi er gefin út af undirrituðum fyrir hönd eignaða höfundaréttar.
 Teikninguna má ekki afrita með neinu hætti, að hluta til eða í heild án skriflegs leyfis höfundar.