



Samþykkt
24 JUNÍ 2008
Julia Magnúsdóttir
Byggingarfulltrúi uppsveita Ármessyslu

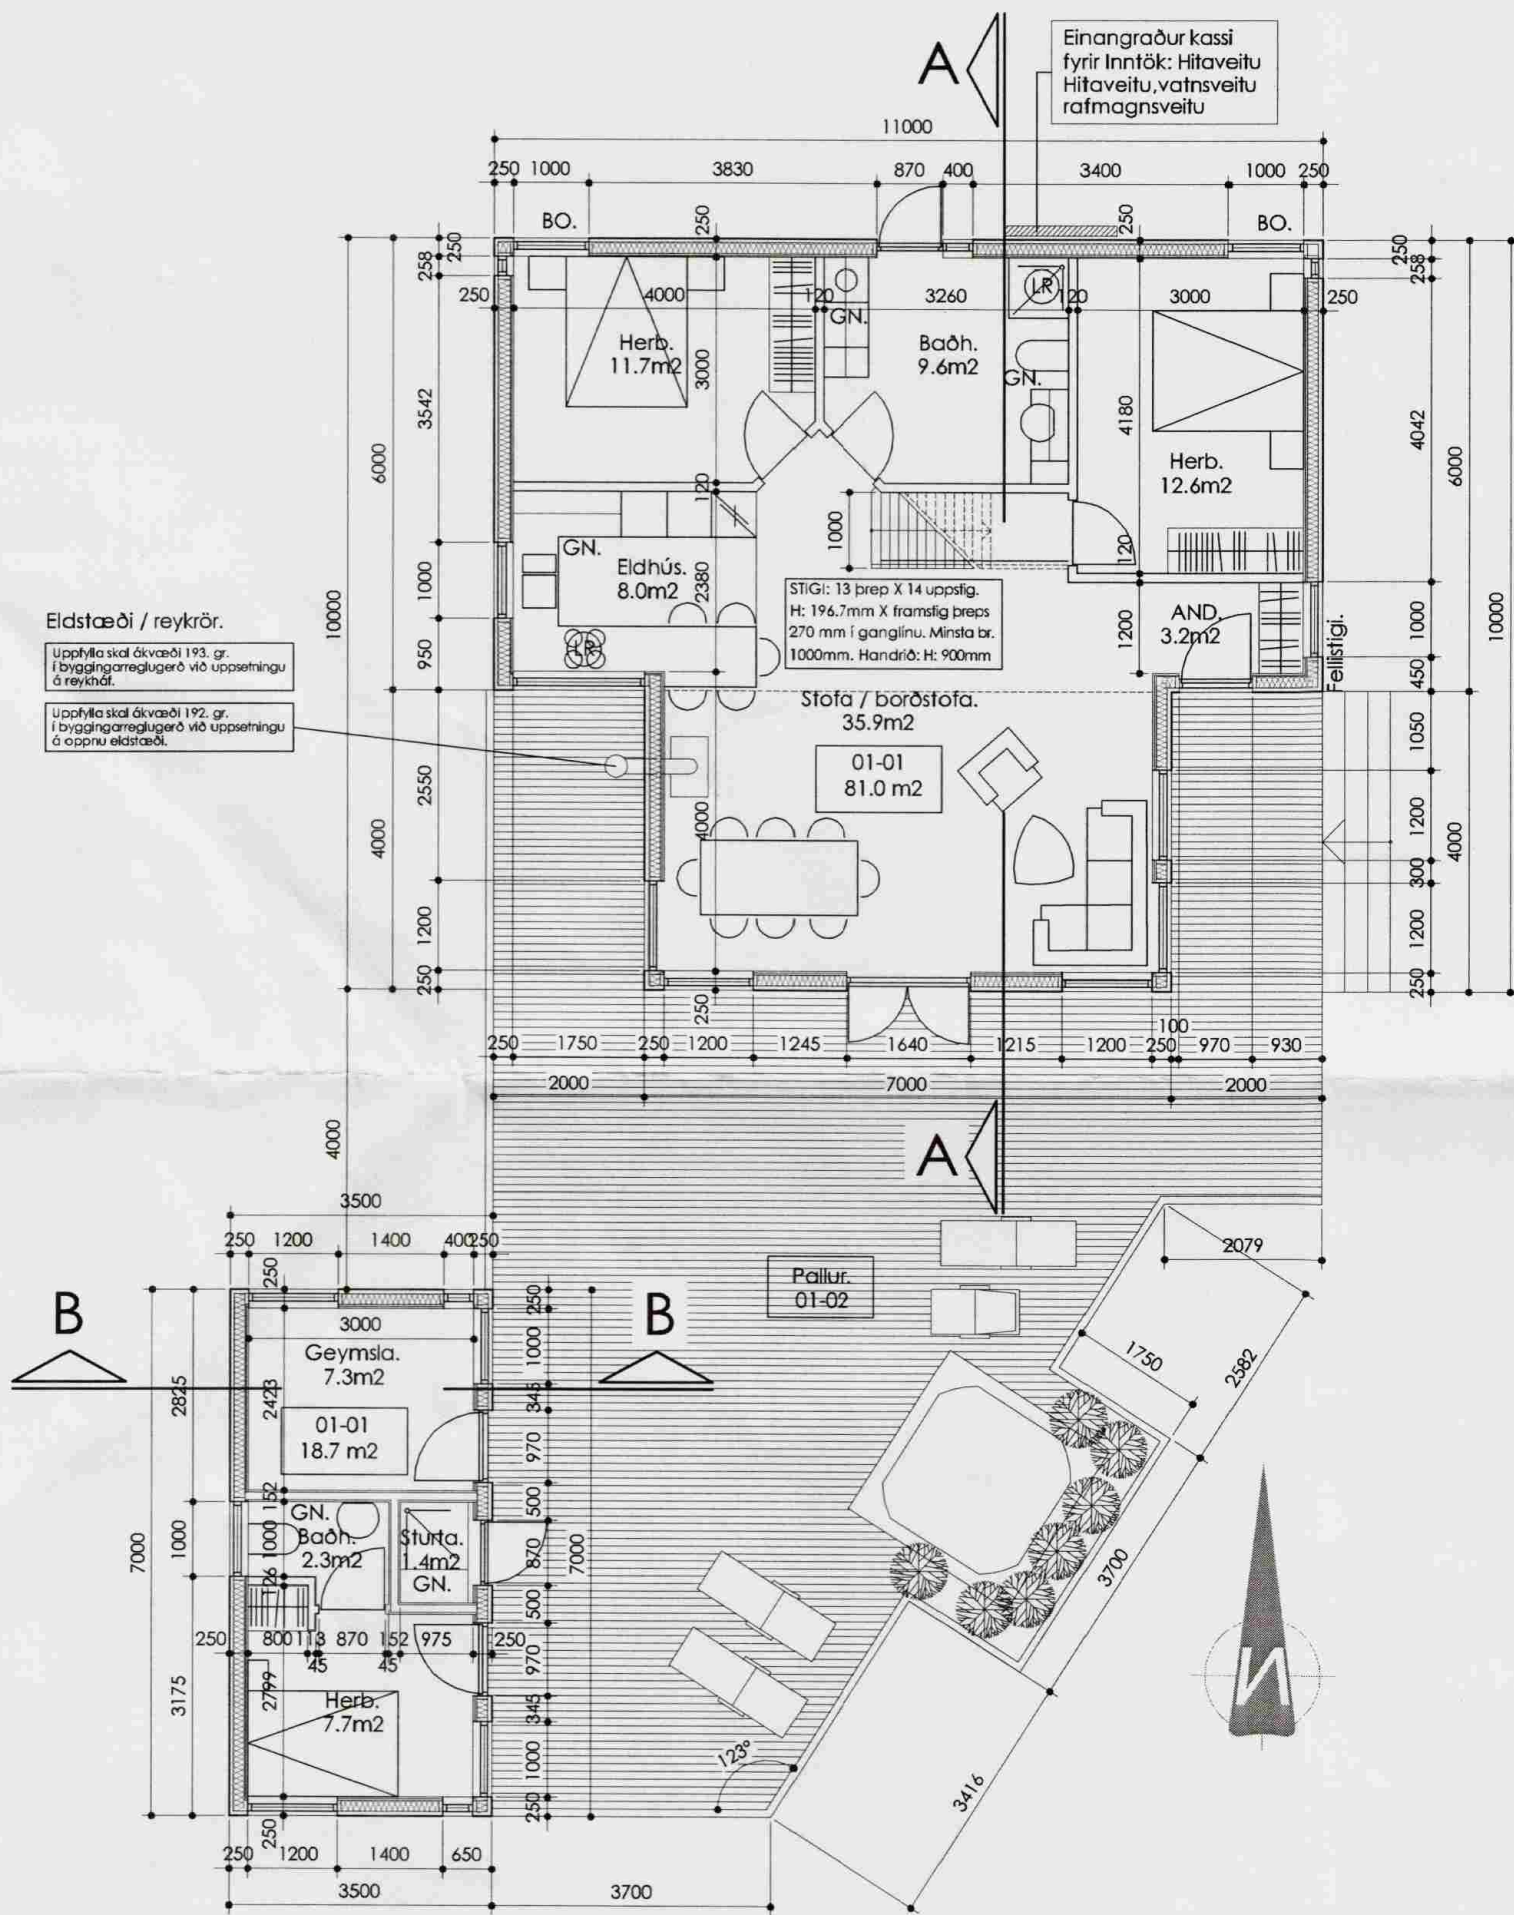

Grunnmynd 1. hæðar.

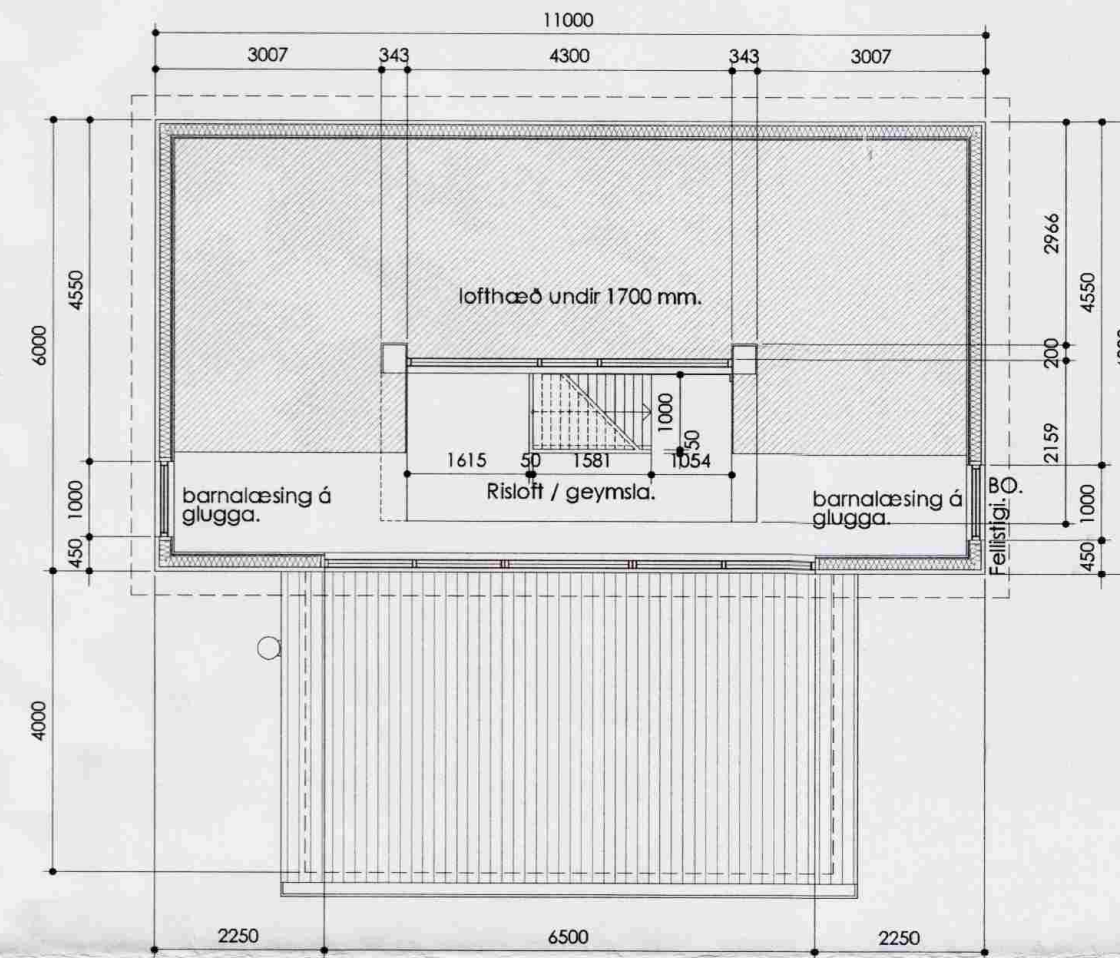

Grunnmynd rislofts / geymslu.
Mkv: 1:100

LANDNÚMER:	213484
HÚS ALLS:	118.5 m ²
LÓÐ:	6.700 m ²
NÝTINGARHLUTFALL LÓÐAR:	0.018%

SKÝRINGAR:

- GN. Gólfniðurfall.
- LR. Náttúruleg / vélræn loftræsting.

Efni: Frístundarhús við Lyngholt 11, Bláskógabyggð

Heiti: Grunnmynd.

Hannað: Þorgeir Þorgeirsson

Dags: 02.06.08 Mkv.1:100 Blað. nr. 01/05 Verkefni nr. 0801213

Samþykkt: *[Signature]* Kennitala. 240657-5469

A2 Arkitektúr ehf. Markland 4, 108 Reykjavík, sími. 588-8844 / 691-0202
Kt. 630306 - 1240 arkitektúr@internet.is

A2
Arkitektúr og skipulag.