


MÓTTAKIÐ
 16 MAÍ 2012
 GYGGINGAFULLTÍÐUNGS- ÁRMESSYSLU OG FLÓHR.

Krossviðssperra-5400-18

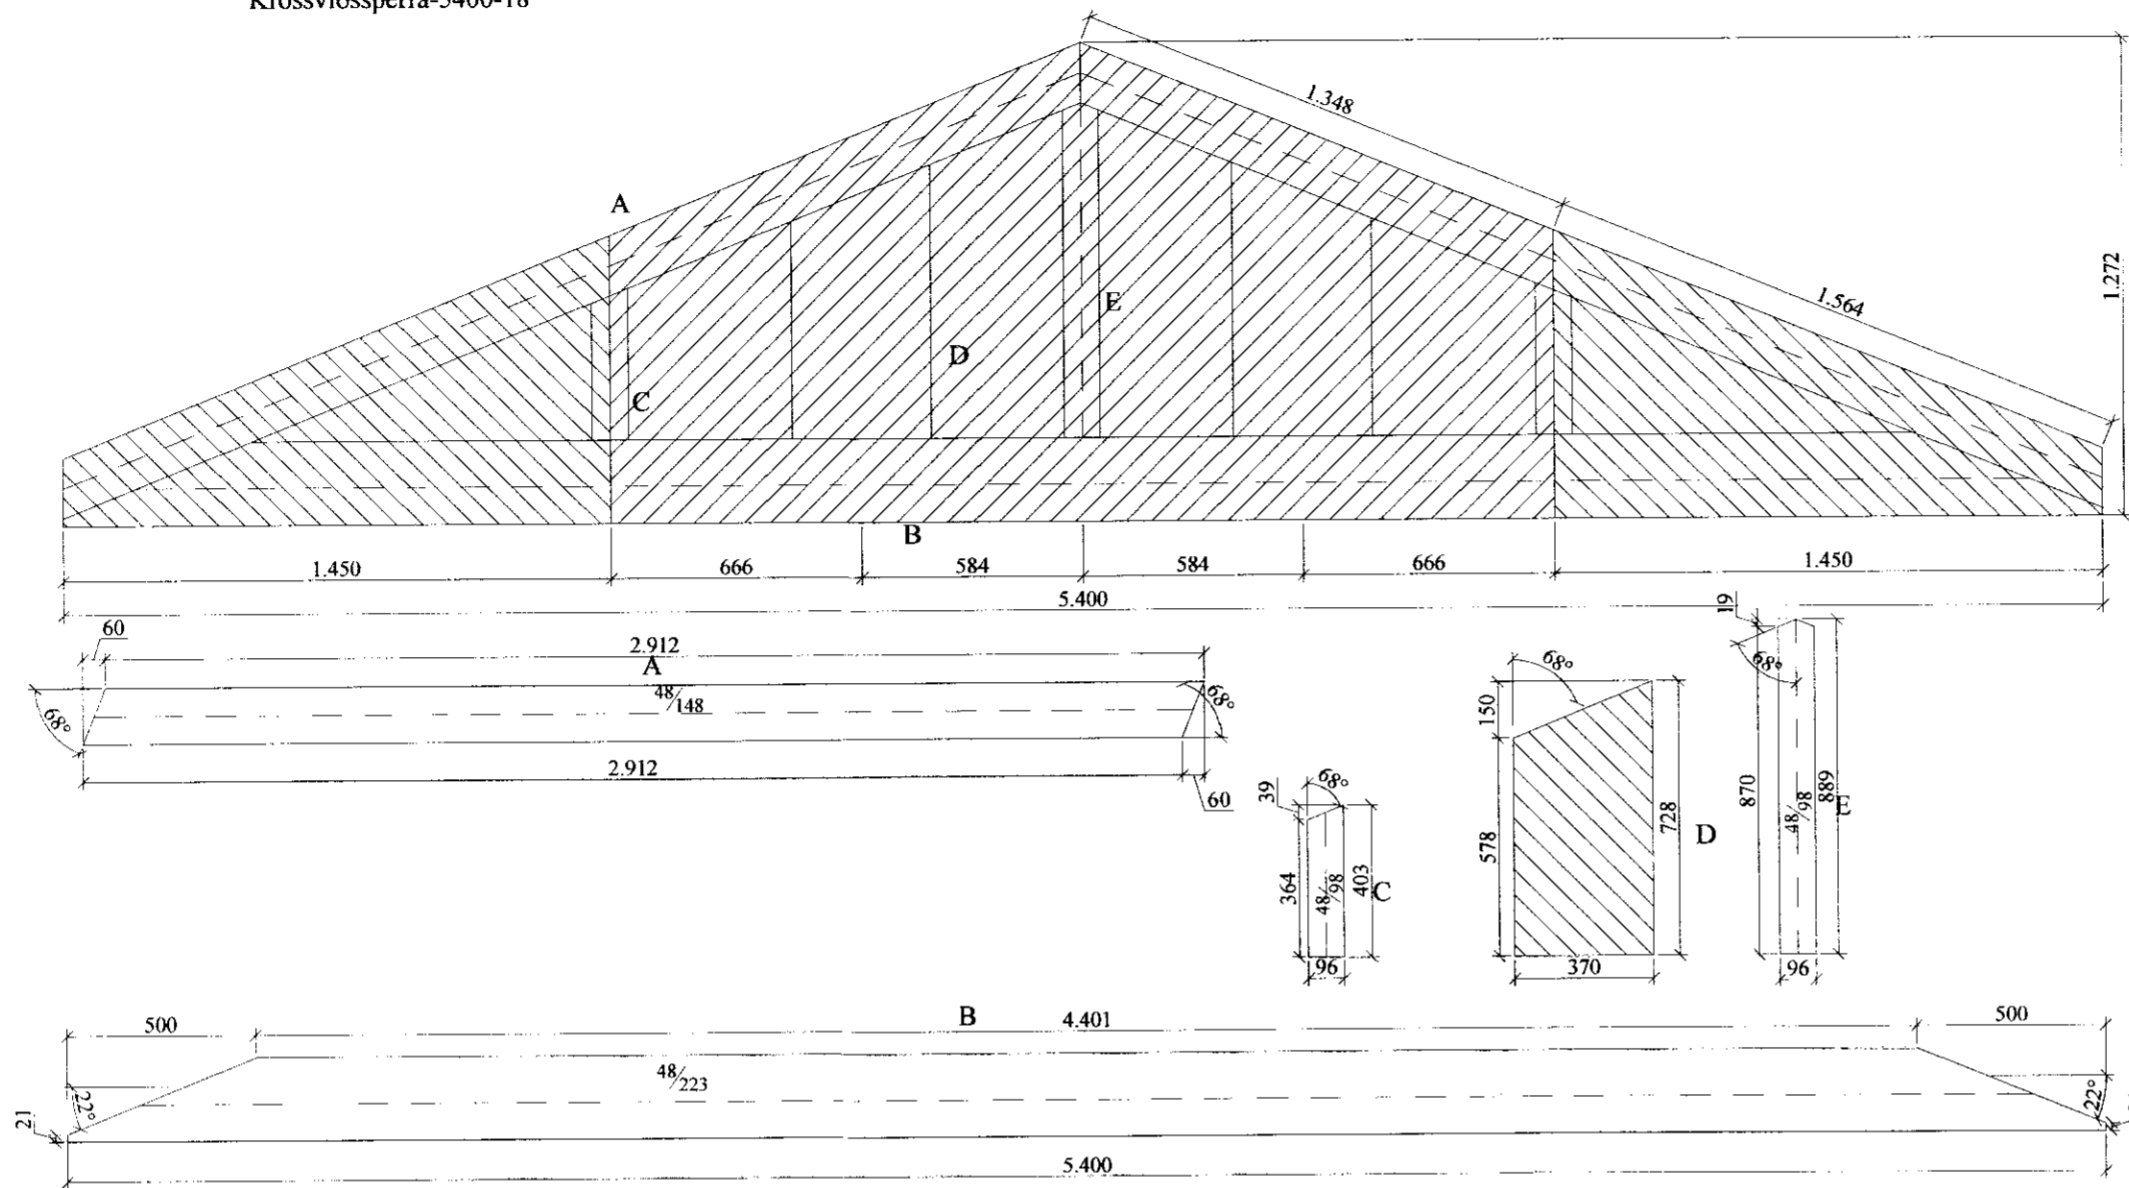

Sperrur, skýringatexti:

Efnisgæði:

Timbur: K18


Krossviður: Minnst 7 laga birkikrossviður, 15 mm
 Stærð: Breidd x lengd í mm.
 Álmindur beggja megin.
 Saumur 28/65 C100 nema annað komi fram.

Álag:

Eiginálag: 0,7 kN/m²
 Snjóálag: 2,1 kN/m² (Snjóálagssvæði 1) nema annað sé tekið fram.
 Vindálag: 1,4 kN/m² m.v. EC1, og vindhraða skv. þjóðarskjali V_{bo} = 36,0 m/s.

Efni í sperrum er 48x148, togband 48x223 (25/150 borð koma á milli sperra) Öll má eru í millimetrum, nema annað komi fram.
 Staðlar: ÍST/EC.

Frágangur á samskeytum 1:5

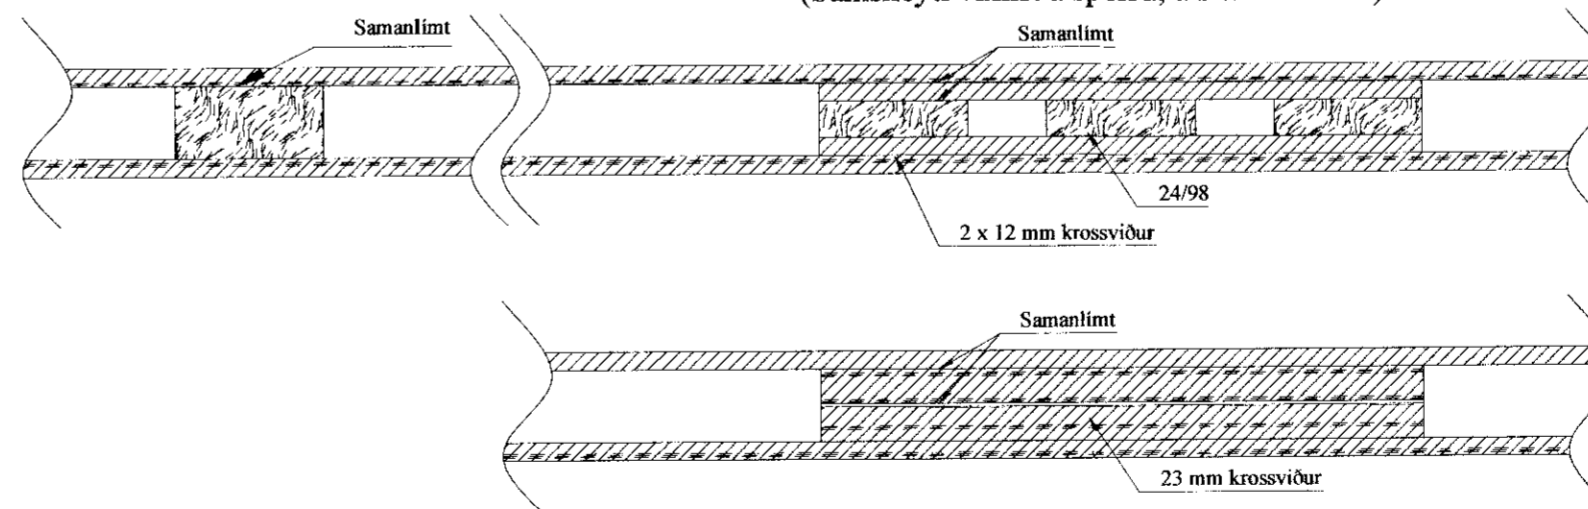

Finnig er heimilt að nota 2 x 23 mm birkikrossvið í stað stoða og krossviðs, hann skal þá lima á öllum samskeytum.

Br. nr.	Dags.	Af.	Breyting
(A)			
(B)			
(C)			
(D)			
(E)			

Langholt 3. Laugarási.
 Bláskóarbyggð. Teikn nr: 272

Burðarvirki
 Krossviðssperra Frumstærð: A2

Dags: 16-04-12 Mky 1:20 Hann: GPS
 Samþ: [Signature] 20162-3099 V.nr: 2011 Teikn: GHJ.

VGS
 VERKFRÆÐISTOFA
 GUÐJÓNS P. SIGFÚSSONAR EHF.
 AUSTURVEGI 42, 2.HÆÐ,
 800 SELFOSSI
 S: 482 2805, F: 482 3818
 NETFANG: VGS@VGS.IS