


SAMÞYKKT
 27. MAI 2009
Ásgrímur Þorsteinsson
 Byggingafróðfræðingur, Árnæssýslu og Flóahf.



II

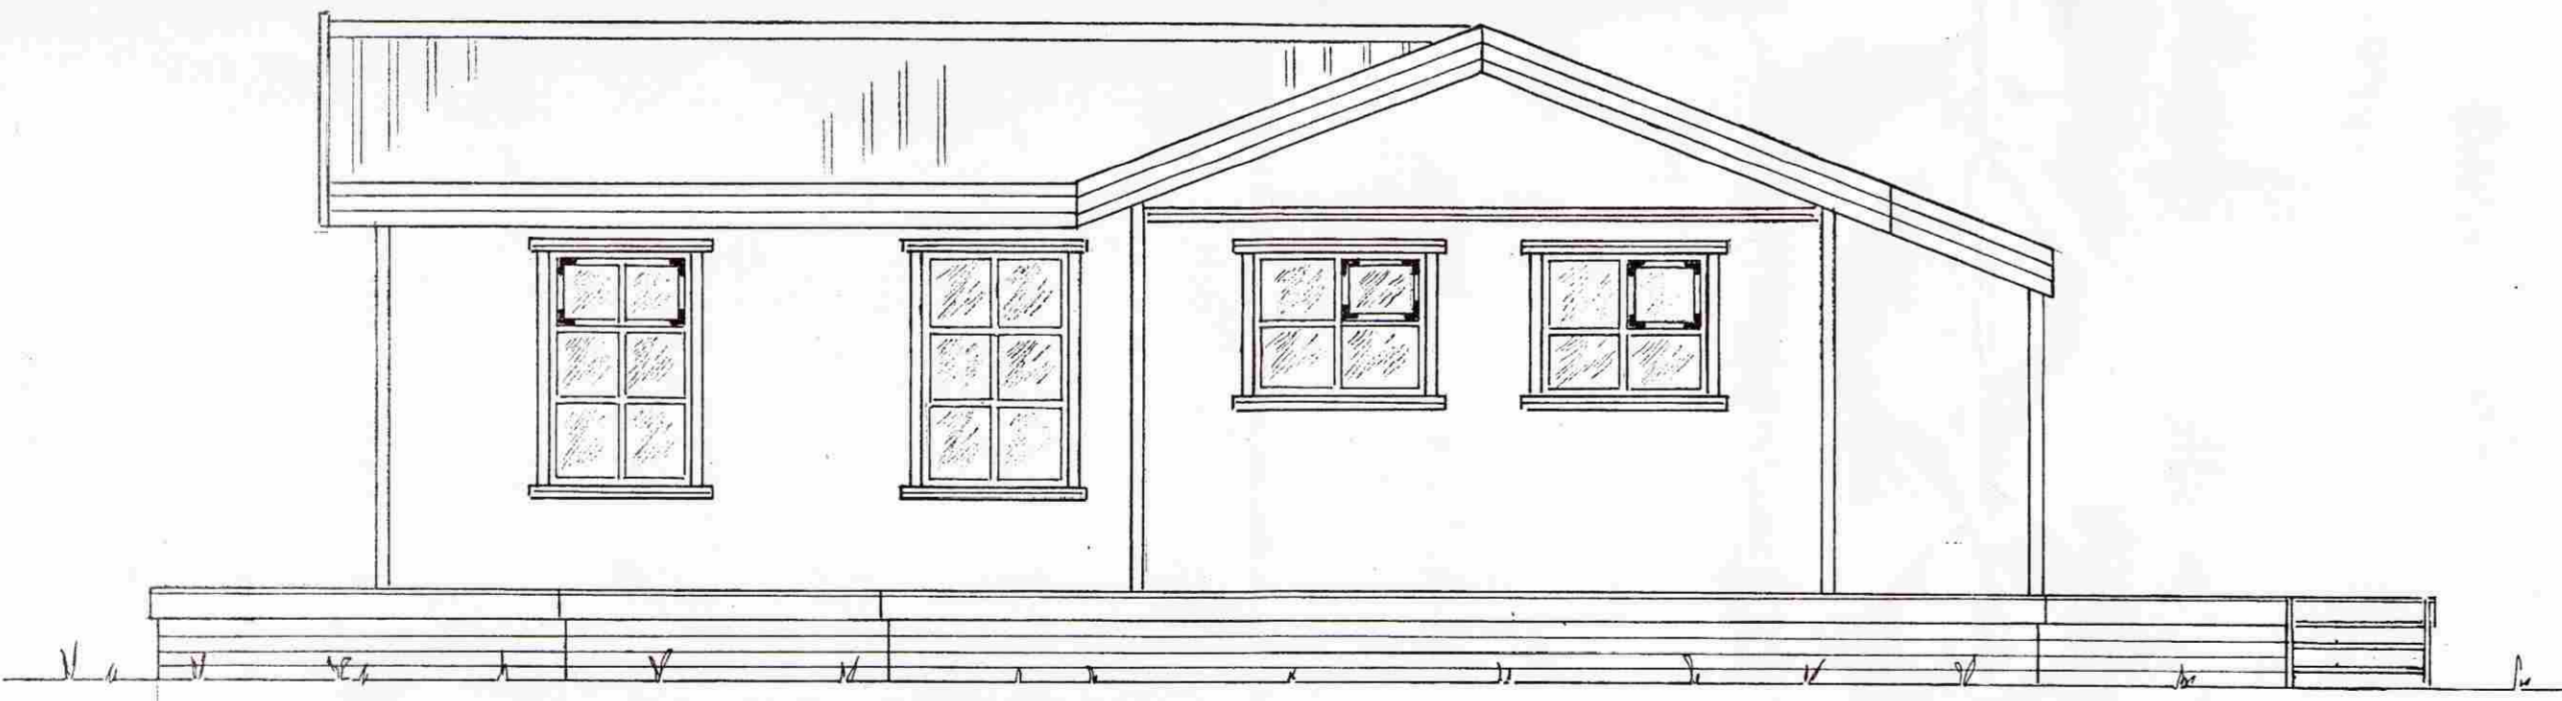

Ath: Breyting 'a' stækkun á húsi nr. 026 um 13,8 m² og reyndarteikning maí '09

Mkv.: 1:50	Sumarhús í landi Lækjarhvamms, Bláskógarbyggð 8721	TEIKNIVANGUR
Dags. maí '09	Árnæssýslu. Landnúmer. 167926	
Nr. 026-a-02	Eigandi: Guðmundur Gunnarsson kt 260858 -2899	<i>Ásgrímur Þorsteinsson</i> 270733-2559
	Útlit II	<i>Þorsteinn Þorjónsson</i> 201032-6829
		Adalmynd