
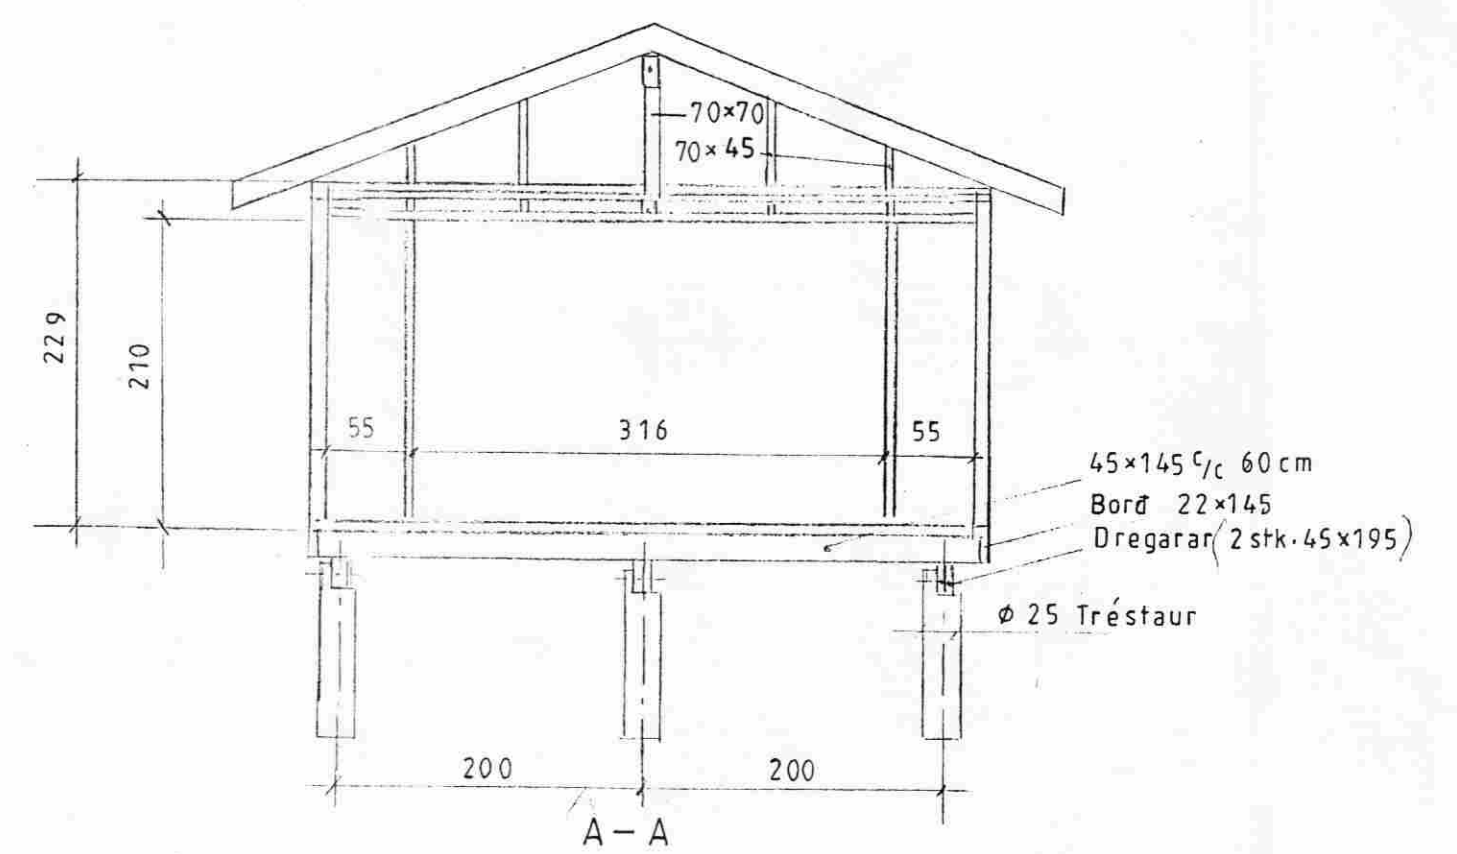
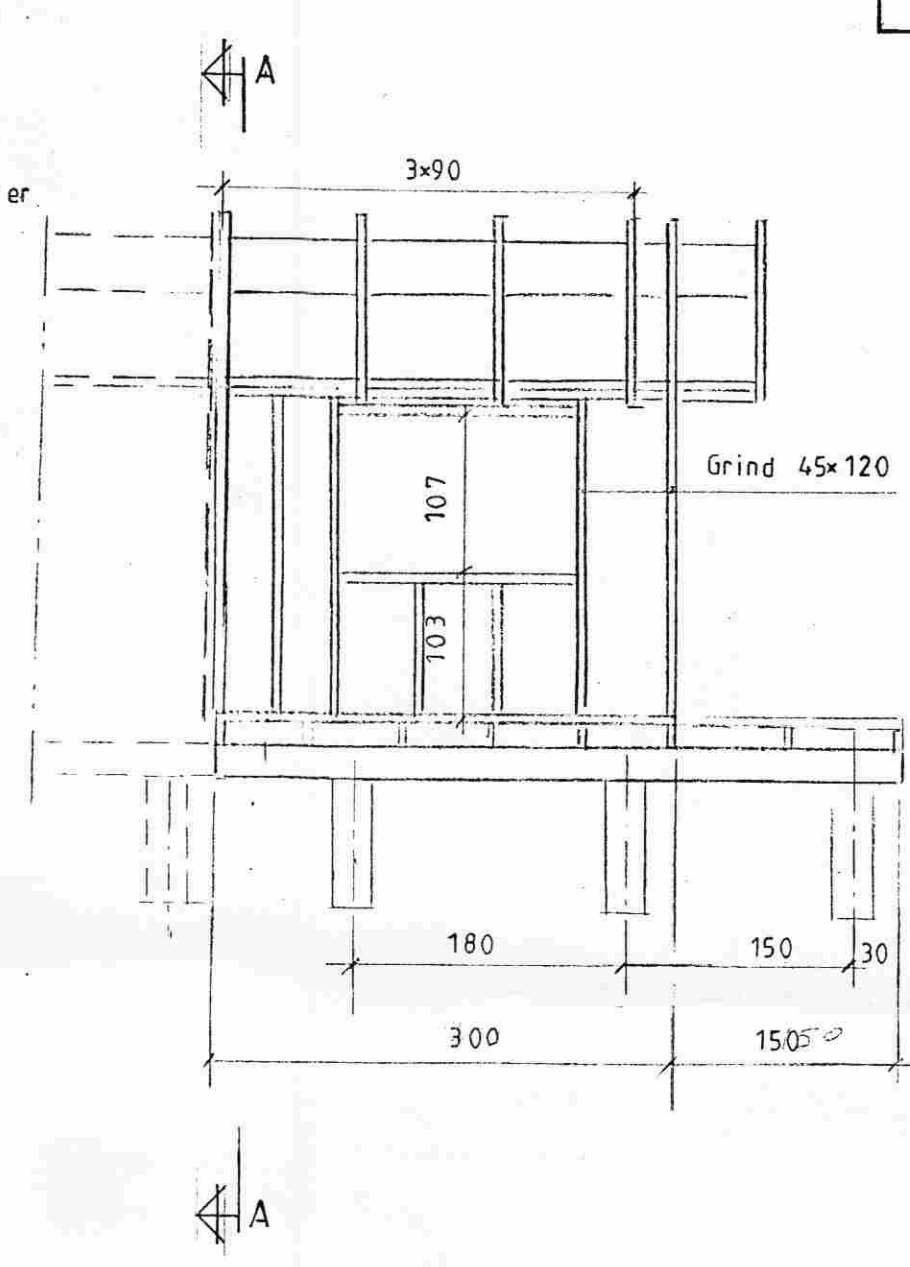
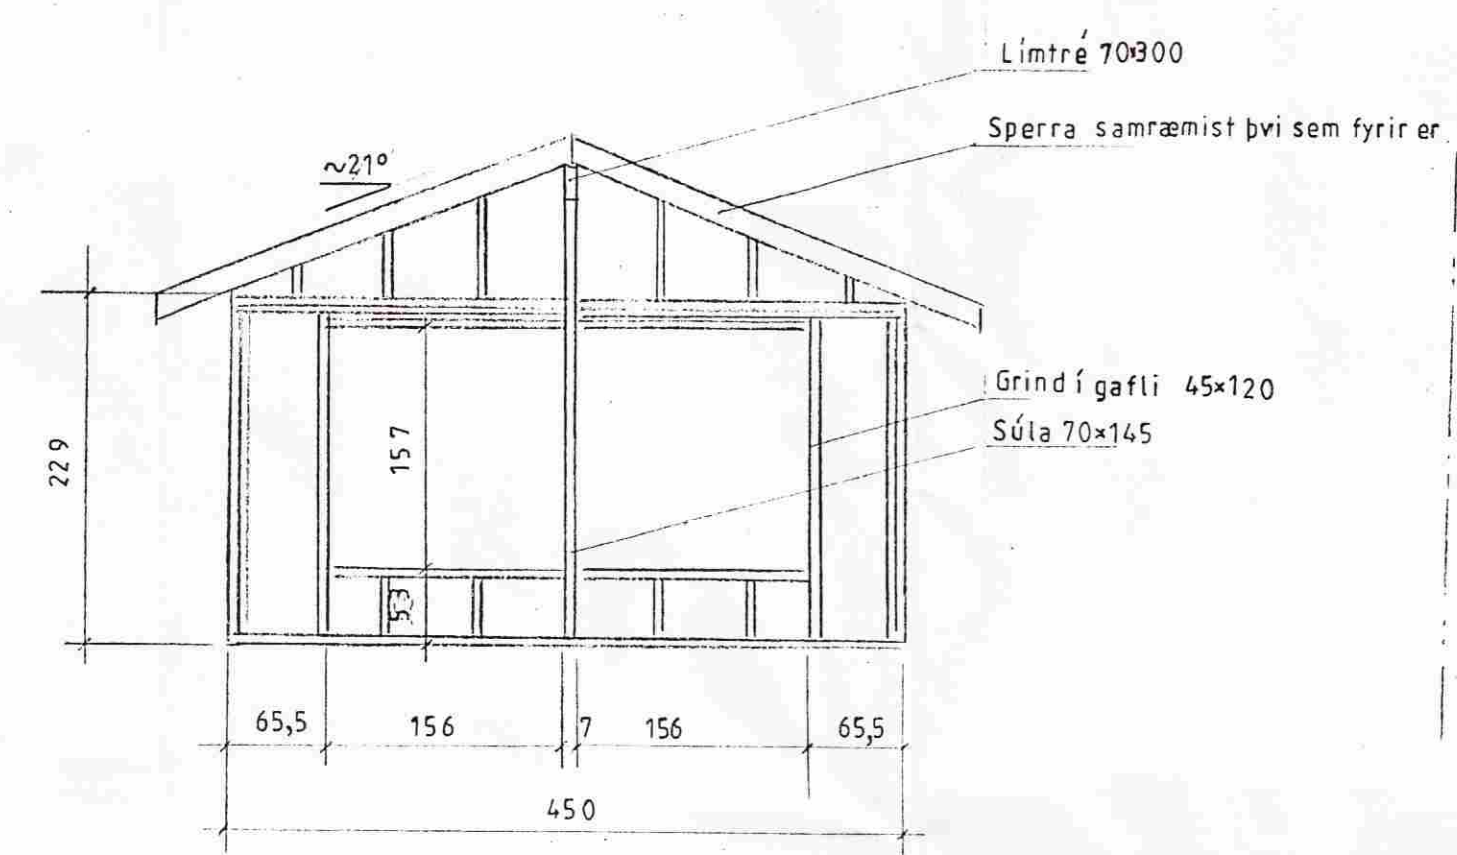


MÓTTEKIÐ
 27 MAÍ 2009
 Byggingafrútrúi uppsv. Árnessýslu og Flóahv.

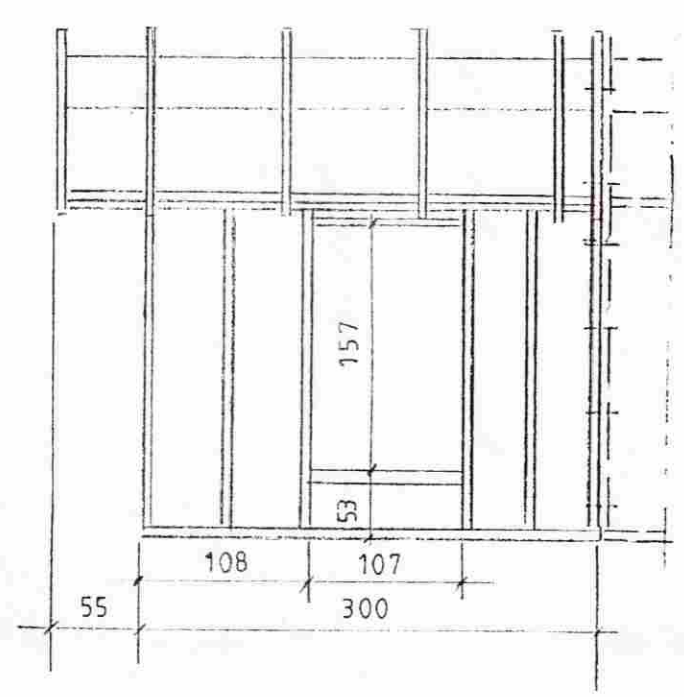

Ath: Breyting 'a' stækkun á húsi nr. 026 um 13,8 m² og reyndarteikning maí '09 *[Signature]*

Mkv.: 1:50
 Dags. maí '09
 Nr. 02 6'a-05

Sumarhús í landi Lækjarhvamms, Bláskógarbyggð 8721
 Árnessýslu. Landnúmer. 167926
 Eigandi: Guðmundur Gunnarsson kt 260858--2899
 Grindur Burðarþol

TEIKNIVANGUR
[Signature] 270733-2559
[Signature] 201032-4829