




SAMPYKKT
 02. DES. 2009
Erlingur
 Byggingafræðingur og Floahv.

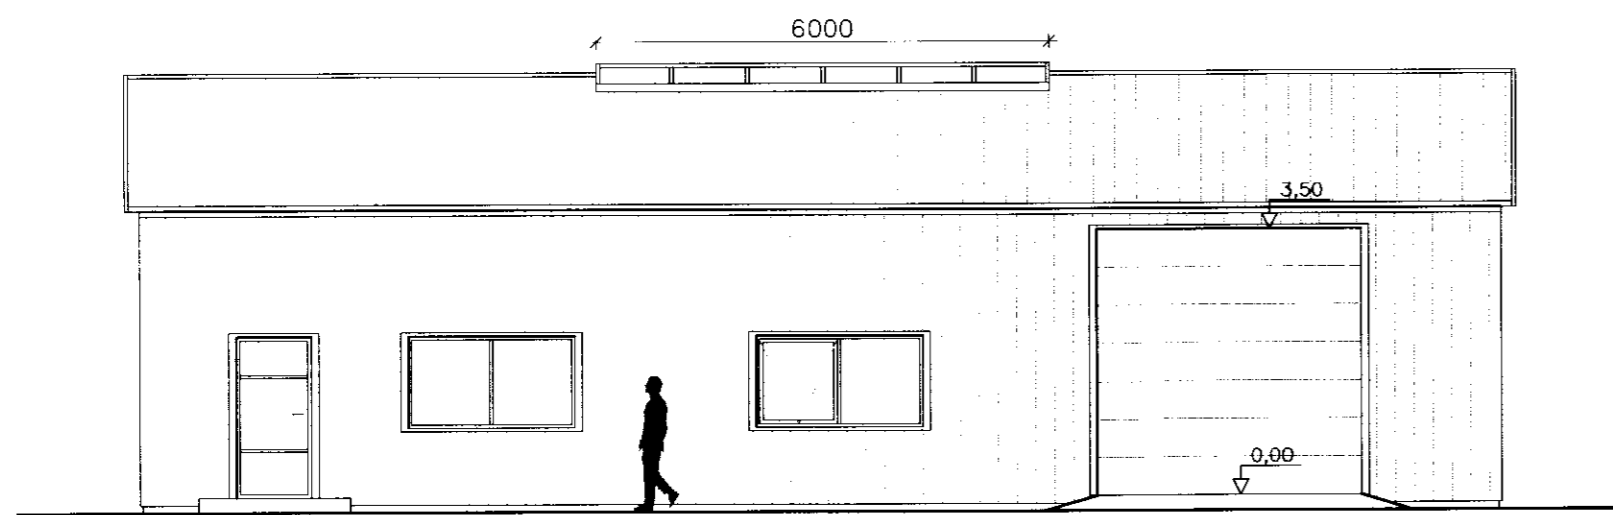


SUD VESTURHLIÐ
1:100

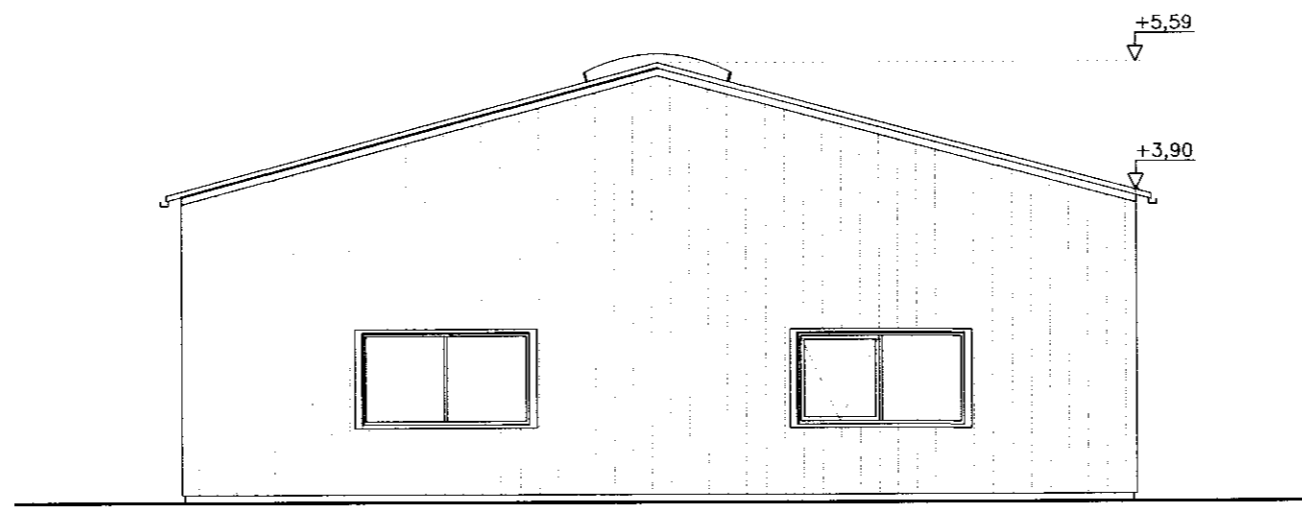

SUD AUSTURHLIÐ
1:100

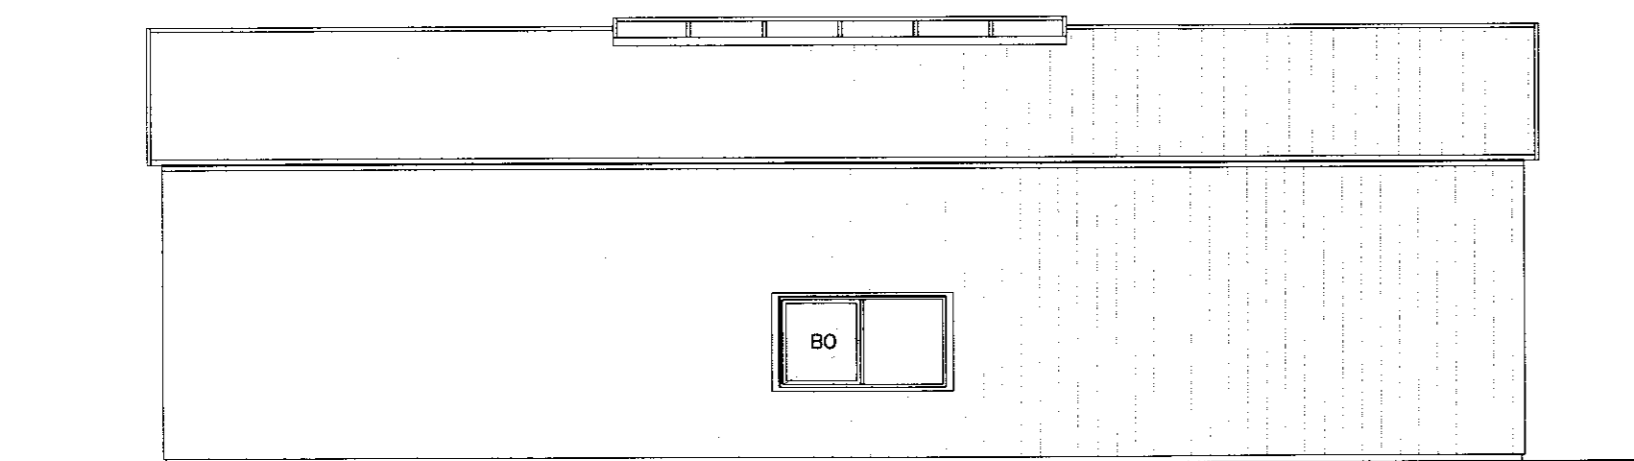

NORÐ AUSTURHLIÐ
1:100

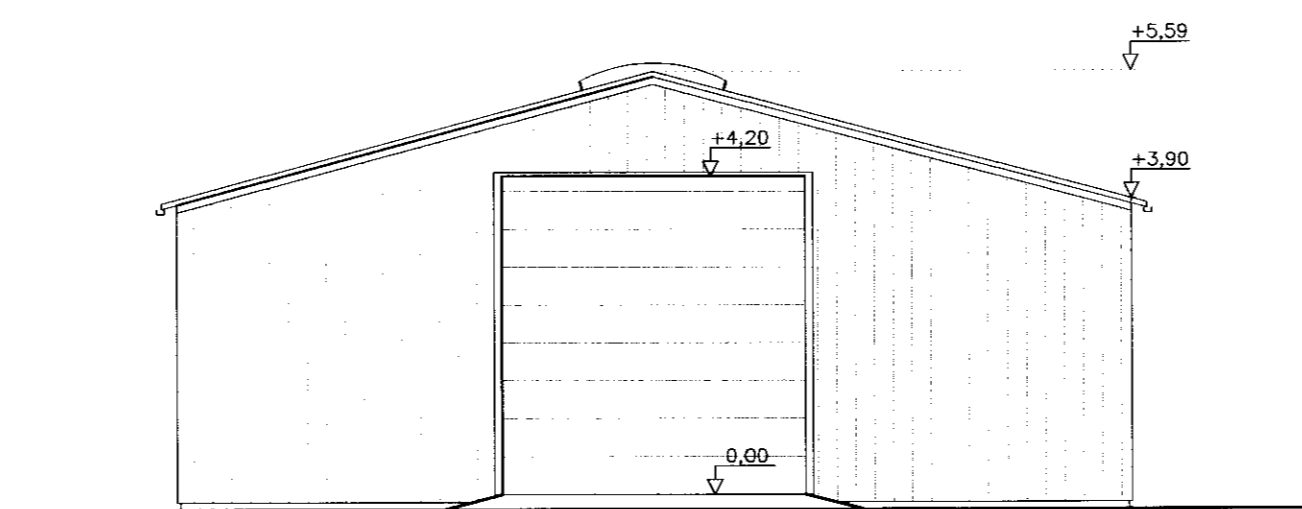

NORÐ VESTURHLIÐ
1:100

LINDARSKÓGAR 11, LAUGARVATNI

ADALUPPDRÁTTUR; Metikvarði
 ÚTLIT 1:100

Hannað:	Teiknað: SST	Yfirfarið: EI	Dagur: 2009.11.16
Stöð á disk:	Skýrarnúmer: 09191-01	Verknúmer: 09191	Bl. nr.: 02

Sampykkt: *Erlingur*
 ERLINGUR INGVÁSON KT: 280152 4399

**VERKFRÆÐISTOFA
 SUÐURLANDS EHF**

Austurvegur 5, 800 Selfoss, Sími: 482 3900, Fax: 482 3914, Netfi: verkud@verkud.is

