



Skránum nr. 159

Samb. 27.08.2002


BYGGINGARFULLTRÚI
BLÁSKÓGABYGGÐAR

Hilmar Einarsson

Áritun samræmingarhönnuðar

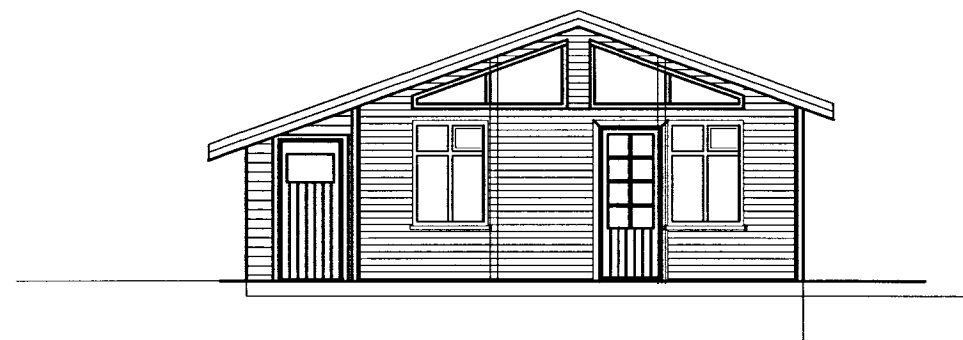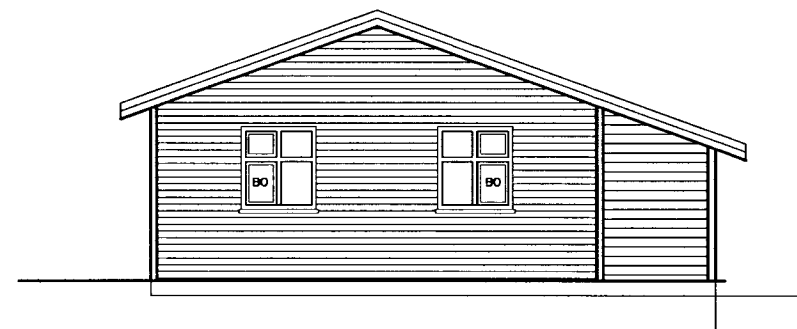

Útlit mkv. 1:100

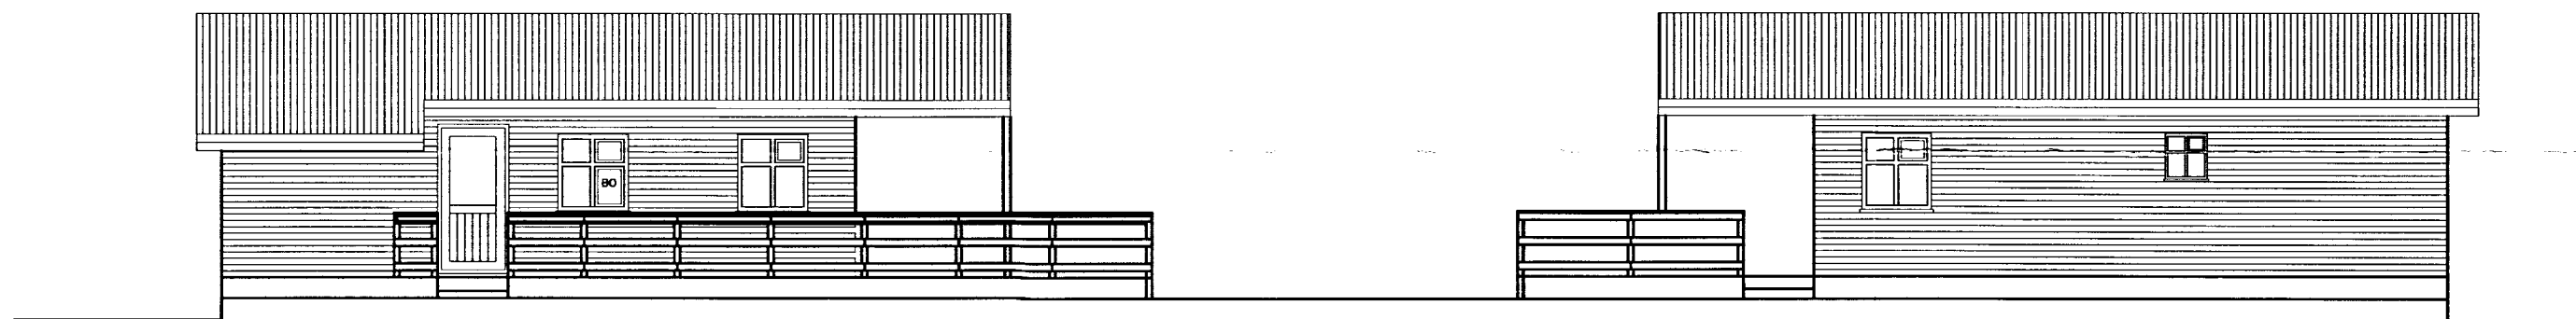


BYGGINGARLÝSING


Byggt er sumarbústaður á einni hæð.
Aðalbyggingarefni er timbur og steinsteypa.
Undirstöður er steptar svo og botnplata. Útveggir eru steptir, einangraðir að utan með 100 mm steinull og síðan panelklæddir. Einangra skal undir botnplötu og innan á sökkla með 75 mm polystyrene eða öðru jafngildu. Vegið meðaltal U-gildis útveggja er 0,73 W/m² k.
Þak er smíðað úr timbri; burðarviðir eru hefðbundnar sperrur. Nánari skýringar í útreikningum og sérteikningum verkfræðings.
Þakhalli er 20 gráður. Klætt er með borðviði Þakappa og báruðu stáli. Þak skal lofta sbr. kafla 136.4 í byggingarreglugerð og skulu; sjá nánar útfærslur á sérteikningum. Einangrað er með 150 mm steinull. Vanda skal frágang rakavarnarlags; Sérteikningar sýna nánar fyrirkomulag einangrunar og rakavarnar í þaki og veggjum.
Glugga svala- og útihurðir skal smíða úr timbri og mála; sjá nánar gluggateikningar og sérlýsingu verkfræðings. Reiknað er með tvöföldu gleri.

Helstu lagna leiðir:
Skólplagnir eru með hefðbundnum hætti undir botnplötu.
Neysluvatnslagnir og hitalagnir eru utanáliggjandi.
Rafnagnir eru í klæðningu á útvegg, í innveggjum og "í grind" yfir klæðningu í loftum.

Helstu stærðir
Hús 58,5 m² 193 m³

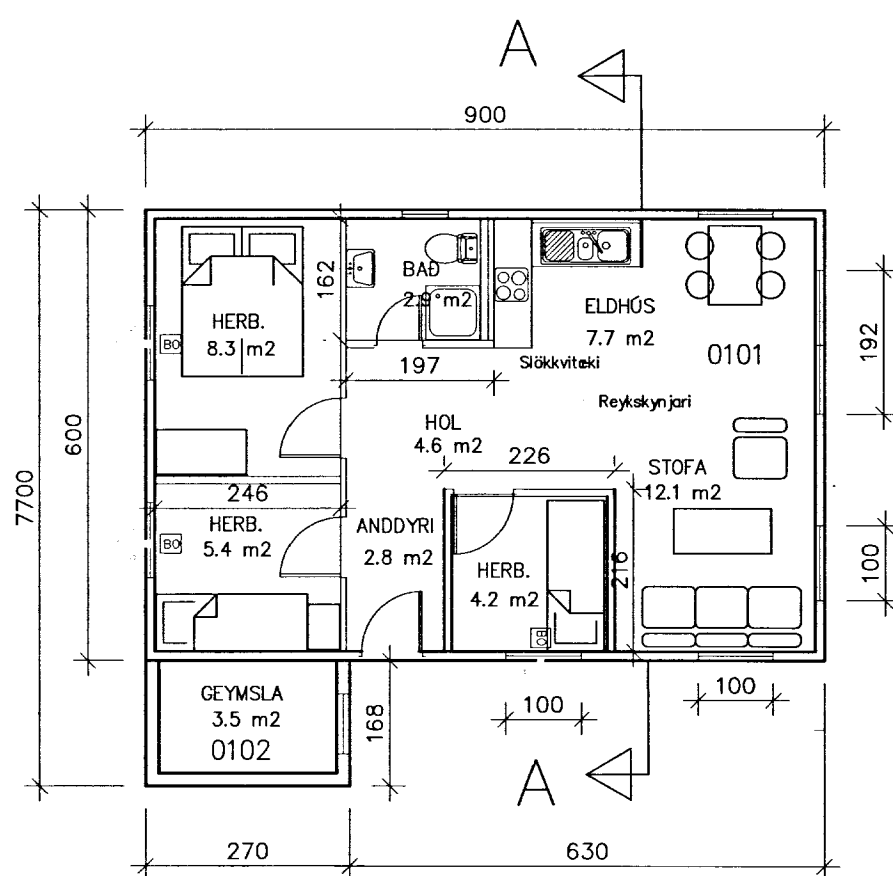

Grunnmynd mkv. 1:100

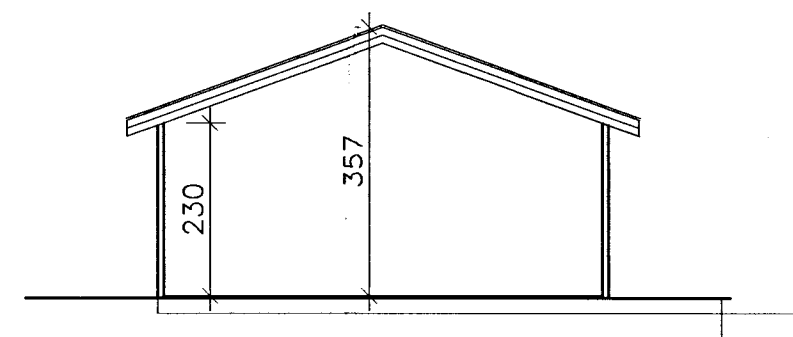

SNID A-A
Mkv. 1:100

Dags.	Breytingar	Nr.	Nafn
B&F Verkfræðistofa Nethyl 2 -vesturendi 110 Reykjavík			
			Simi: 5678922 Gsm: 8940059 Gsm: 6902796
LERKILUNDUR 10 – Miðfell			
UTLIT, GRUNNMYND OG SKÝRINGAR			
TÖLVUSKRA	2002-020-SUMB-840	HANNAÐ BV/FO	TEIKNAD BV/FO
		YFIRFARID BV	ÓTGÁFA
SAMBÝKKT Björgvin Viglundsson 0405462009	TEIKNING NR. 001	MKV. 1:100	BLAD NR. 001
Fríðrik Ólafsson 2303592459	DAGS. 3.08.2002	VERK NR. 021	