



BYGGINGAFULLTRUI
 Samp. 17.2.2001
 ÞINGVALLAHREPPS

BYGGINGAFULLTRUI


Þ. Guðmundsdóttir

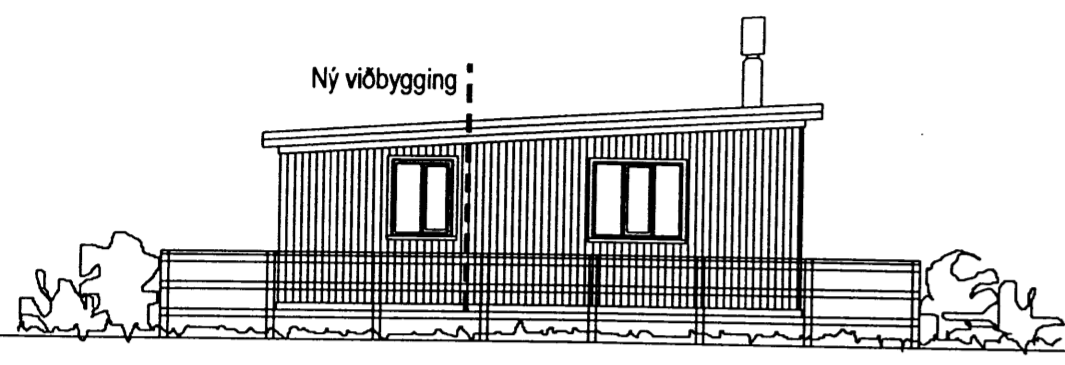


Vesturhlið

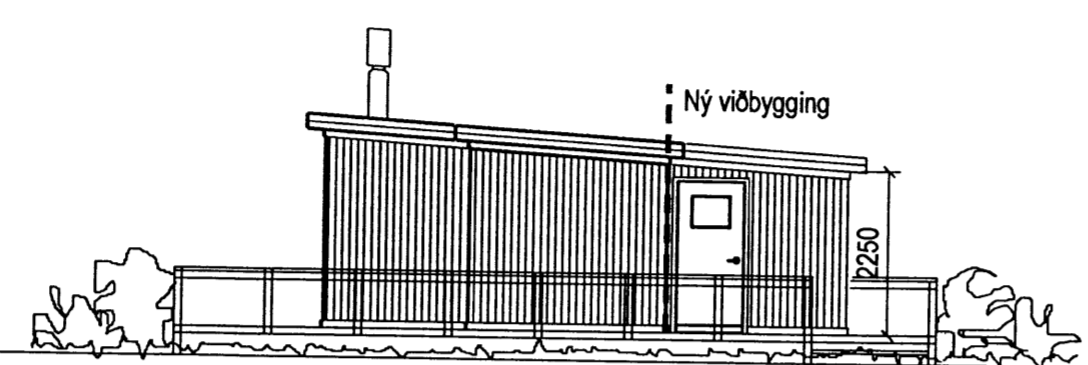


Austurhlið

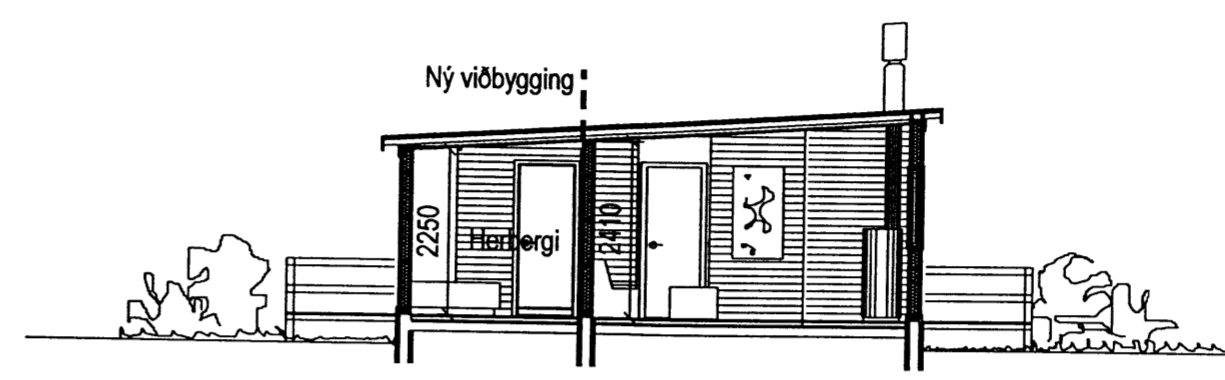


Skurður A-A

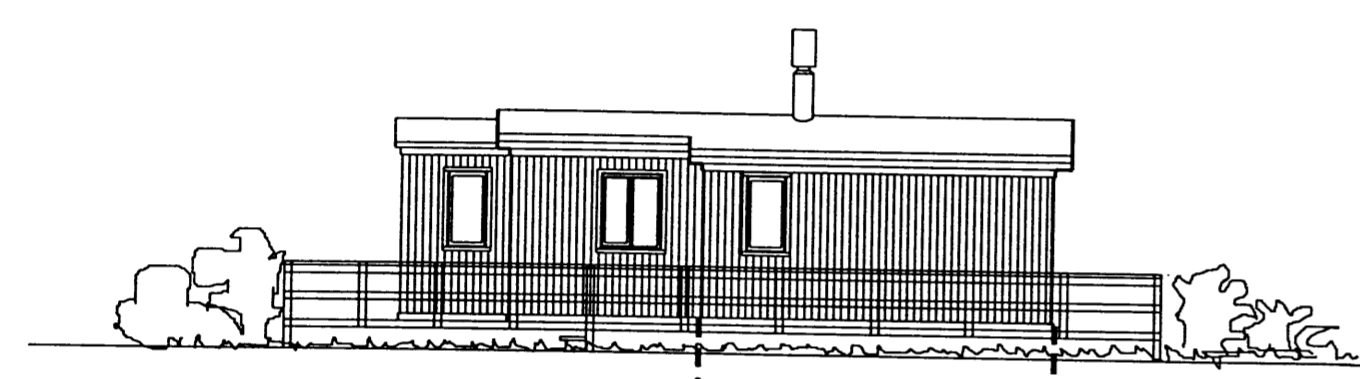

Norðurhlið

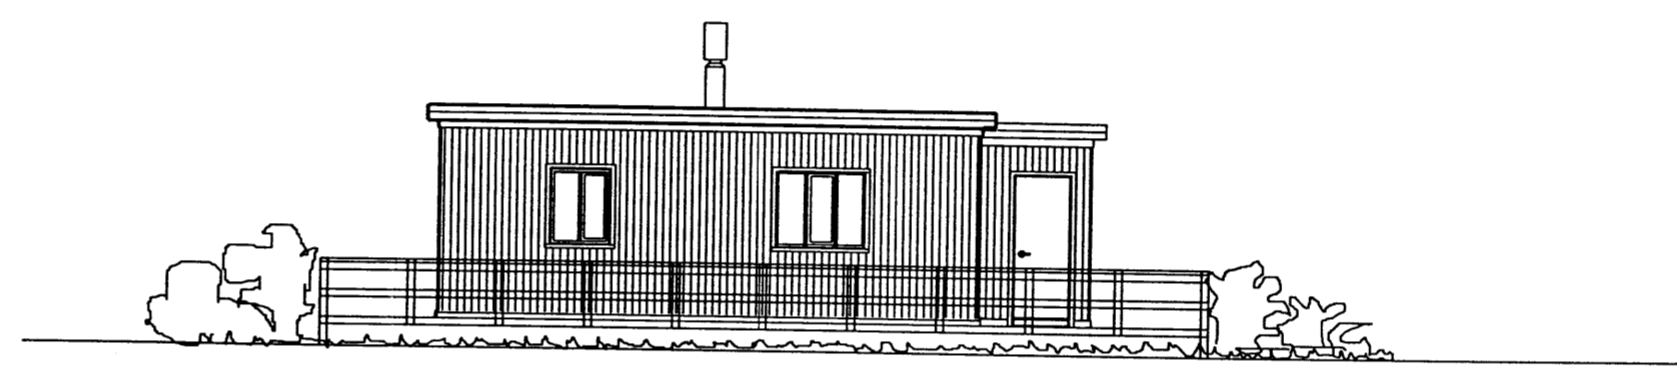

Suðurhlið

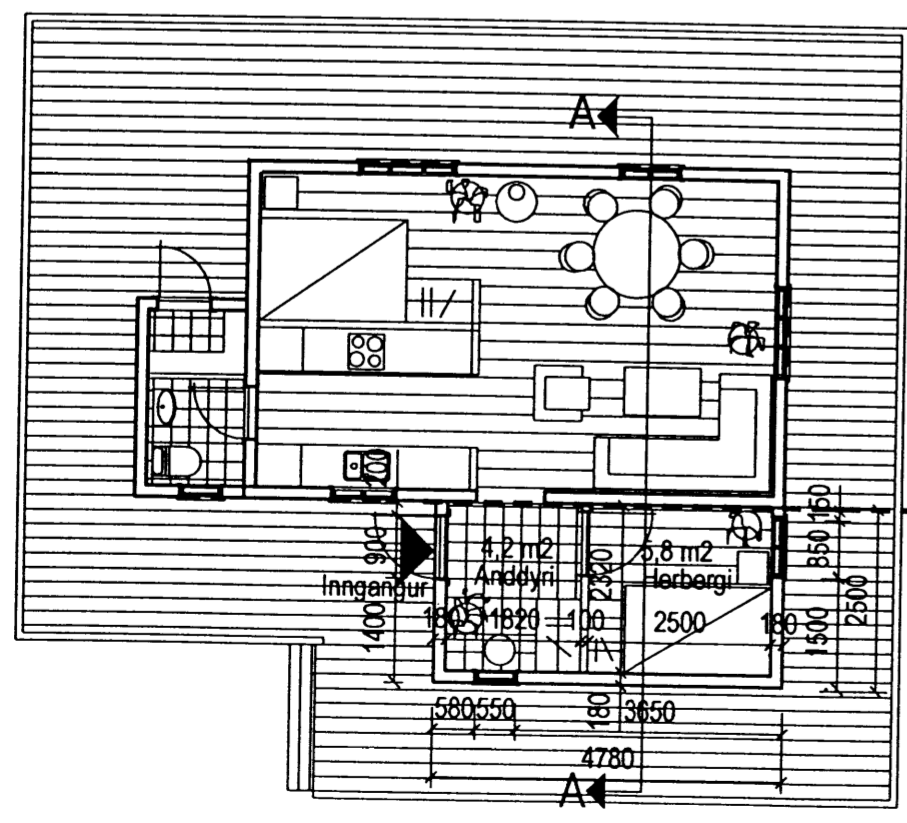


Grunnmynd

Ný viðbygging

LÝSING

VIÐBYGGING: STÆRÐ:
 FLATARMÁL (brúttó), um 12 m²
 FLATARMÁL (nettó), um 10 m²
 RÚMMÁL um 30 m³

VIÐBYGGING VERÐUR BYGGÐ AÐ ÖLLU LEITI
 EINS OG NÚVERANDI BÚSTAÐUR.
 YSTA KLÆÐNING OG ÞAKKLÆÐNING ER
 MÁLAÐ BÁRUJÁRN.

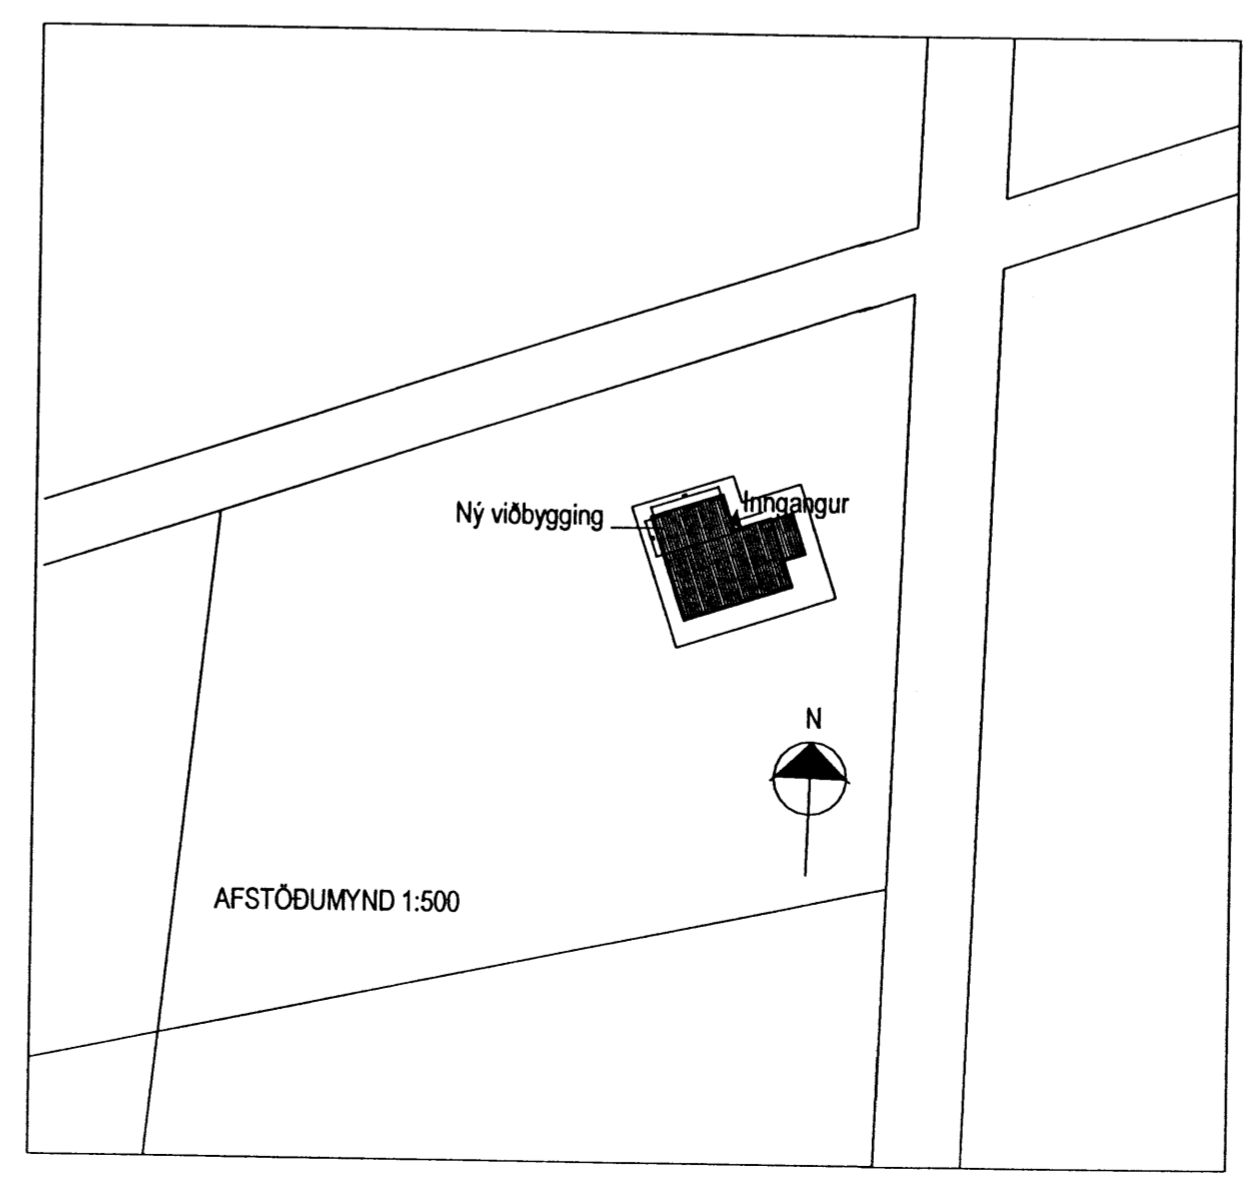

AFSTÖÐUMYND 1:500

ÚTGÁFA | TEIKNAD | SAMÞYKCT | DAGS
 BREYTINGAR

TGG

Gísli Guðmundsdóttir, arkitekt FAÍ,
 Teiknistofa Blikanesi 28, 210 Garðabæ.
 Símar: 564-3735/694-4930, kt: 250951-2489
Þ. Guðmundsdóttir

LERKILUNDUR 13, MÍDFELLI, ÞINGVALLASVEIT		SKV. I A2 1:100, 1:500
VERKFRNI HEITI TEIKNINGAR		TEIKNAD 99
AÐALTEIKNING, Grunnmynd, útlit, sneiðing og afstöðumynd		DAGS 22.04.01
VERK NR. 01-05	NÚMER TEIKNINGAR A-101	ÚTGÁFA