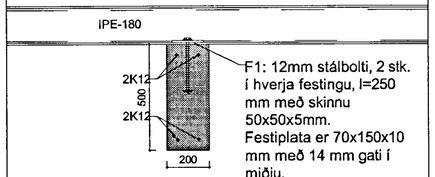

F1: 12mm stálbolti, 2 stk. í hverja festingu, l=250 mm með skinnu 50x50x5mm. Festiplata er 70x150x10 mm með 14 mm gati í miðju.

SNIÐ A-A

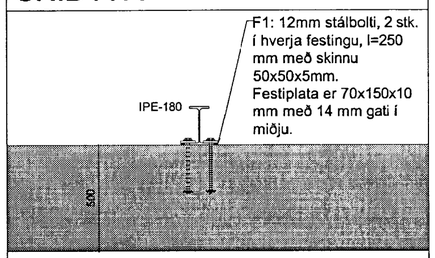

F1: 12mm stálbolti, 2 stk. í hverja festingu, l=250 mm með skinnu 50x50x5mm. Festiplata er 70x150x10 mm með 14 mm gati í miðju.

SNIÐ B-B

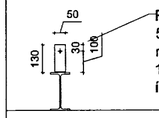

F2: 4 mm stálplata 50x130mm, er soðin á stálbita með 4 mm kverksuðu. 11 mm gat er fyrir 10 mm bolta í gegnumgólfbitann.

SNIÐ C-C

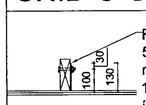

F2: 4 mm stálplata 50x130mm, er soðin á stálbita með 4 mm kverksuðu. 11 mm gat er fyrir 10 mm bolta í gegnumgólfbitann.

SNIÐ C1-C1

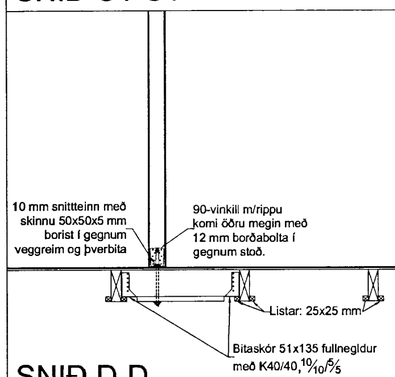

SNIÐ D-D

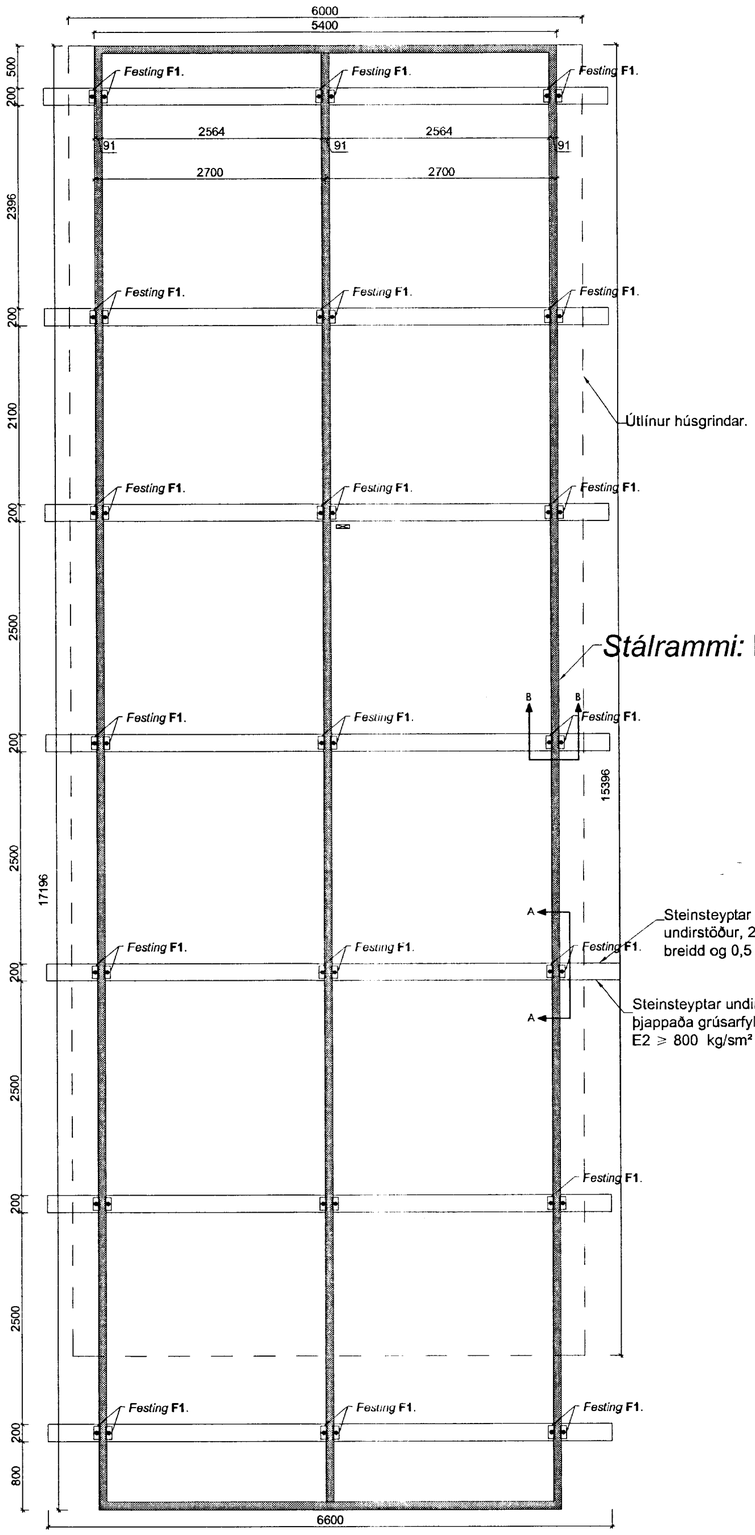

Undirstöður og stálrammi

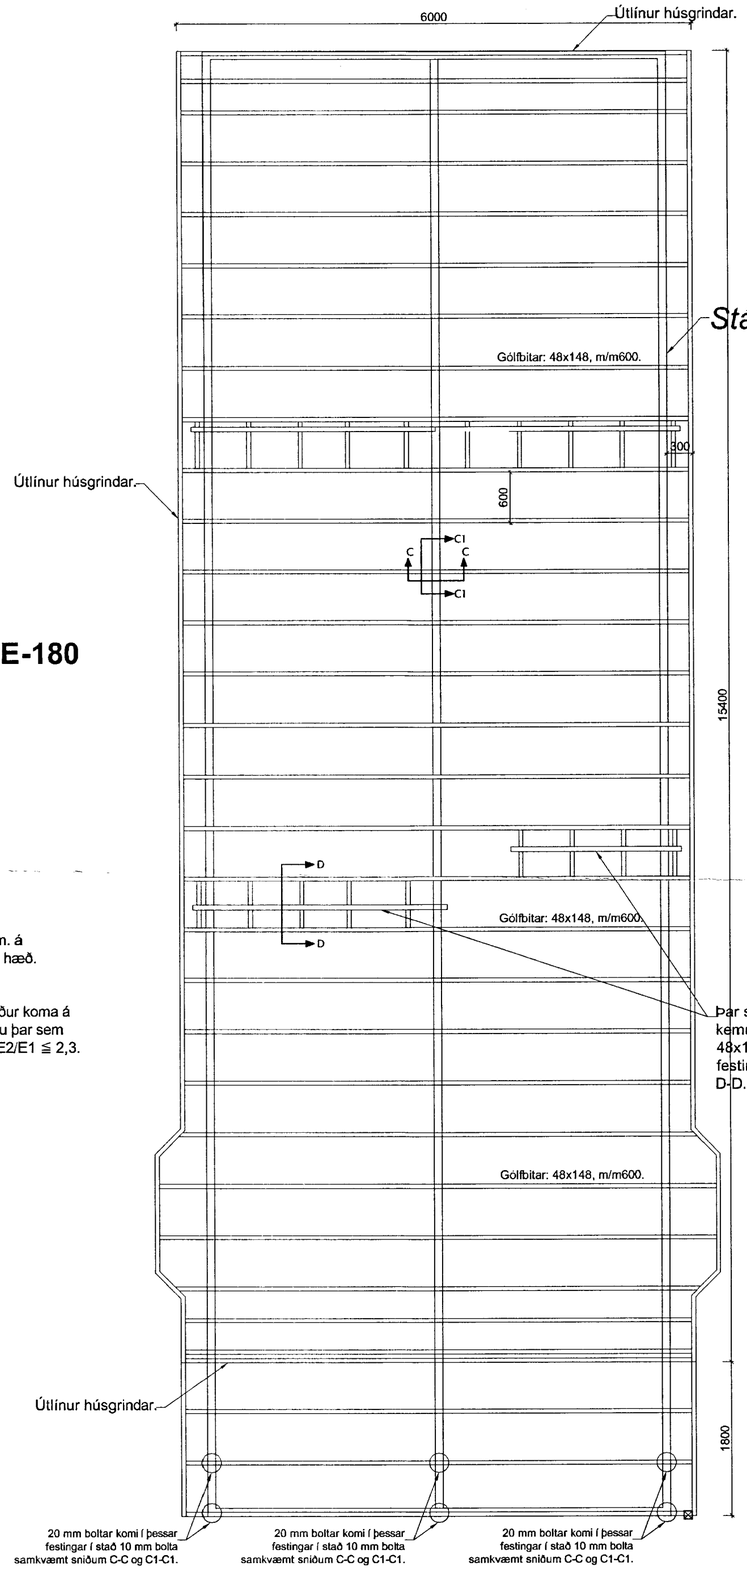

Gólfbitar

Skipulags- og byggingarfulltrúi Uppsveita bs.
Yfirfarið
03 SEPT. 2014
Byggingarfulltrúi

SKÝRINGAR:

Allt burðarefni í gólfvirki er að minnsta kosti af styrkleikaflokki C18. Gólfbitar eru úr 48x148 mm með mesta millibili bita m/m 600. Allar neglingar eru a.m.k. 3 stk S 38/100.

Undirstöður eru úr steinsteypu, S250, járnagrind í undirstöðum er þannig að efst og neðst í undirstöður koma 2K12 og upp með endum að auki kemur járnagrind með K10 m/m250 í báðar áttir.

Allar frárennslislagnir í grunni eru Ø100 PVC lagðar á frostfrítt dýpi, ca. 120sm, lögn frá brunni að rotþró fylgi landhalla með þó ekki minni halla en 20‰.
Lagnir að tækjum, öðrum en VS, ofan gólfs eru Ø50.

Sumarhús með grindarmál 6,0 x 15,4 m og þakhalla 35°.

Breytingar:

HÚSEY hf
Teikni- og verkfræðiþjónusta. SELFOSSI

Vinnustofa: Stóru-Sandvík 4, 801 Selfoss. Sími 482-1738 / 898-9199 Netfang: husey@internet.is

Áb.m. og rétthafi ©: Samúel Smári Hreggviðsson, byggingatæknifræðingur, M.T.F.Í. Kt.: 200752-4659

Viðfangsefni: LEYNIR LÓÐ 167905 Bláskógabyggð

Verkhluti: UNDIRSTÖÐUR, STÁLRAMMI, GÓLFBITAR, SNIÐ OG SKÝRINGAR

Mælikvarði: 1:50 og 1:20

Teiknað/Reiknað: ssh

Dagsetning: Stóru-Sandvík 4, í júlí 2014

Samþykkt:

Verknúmer: 14-682

Teikn.nr.: 2-02