



SNID A-A

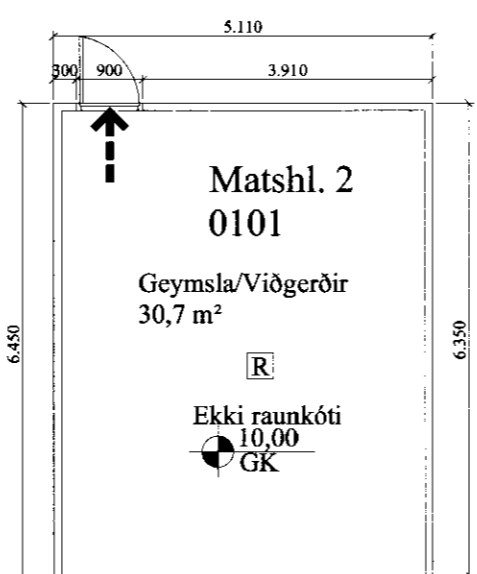

Lindarskógur 10 - viðbygging
 Flatarmál viðbyggingar 0101 : 32,7m²
 Rúmmál viðbyggingar : 78,5m³

Skýringartala: Lindarskógur 10, Bláskógabyggð Viðbygging		Skýringartala: Ewa Björk Þórisdóttir														
Landskránumer: 178334		Kennitala: 040683-4815														
Matshl. 02		Lýgð: 4.016														
Dags: 12.12.2009																
Upptök og lýning	D0 Lokun	D1 Rými hæðir	D2 Netun texti	D3 Hérur Hæðun	D4 Eignarhæð	D5 Stærðir	D6 DSM Málfrú	D7 Sjálf	D8 Druftfrú	D9 Druftfrú	D10a Sæðihæð	D10b Sæðihæð	D11 Brúttó	D12 Nettó	D16 Eftir	D17 Slóð
Matshl. 01						32,7	0,0	0,0	0,0	32,7	0,0	0,0	65,0	30,7	32,7	73,680
Böfn													6,5			
1. hæð	01					32,7	0,0	0,0	0,0	32,7	0,0	2,40	78,5	30,7	32,7	73,680
A	0101	Geymsla/Viðgerðir	N		0101	32,7				32,7		2,40	78,5	30,7	32,7	73,680
02		Þak														
Athugasemdir																
Samskipti samra																
Eignarhald																
	Eignarhald	Hæðun	Netun	Netun	Stærðir	Skipulagsmál	Skipting	Skipting	Skipting	Skipting	Skipting	Skipting	Skipting	Skipting	Skipting	Skipting
0101	Geymsla/Viðgerðir				32,7	73,680										
Alls					32,7	73,680										

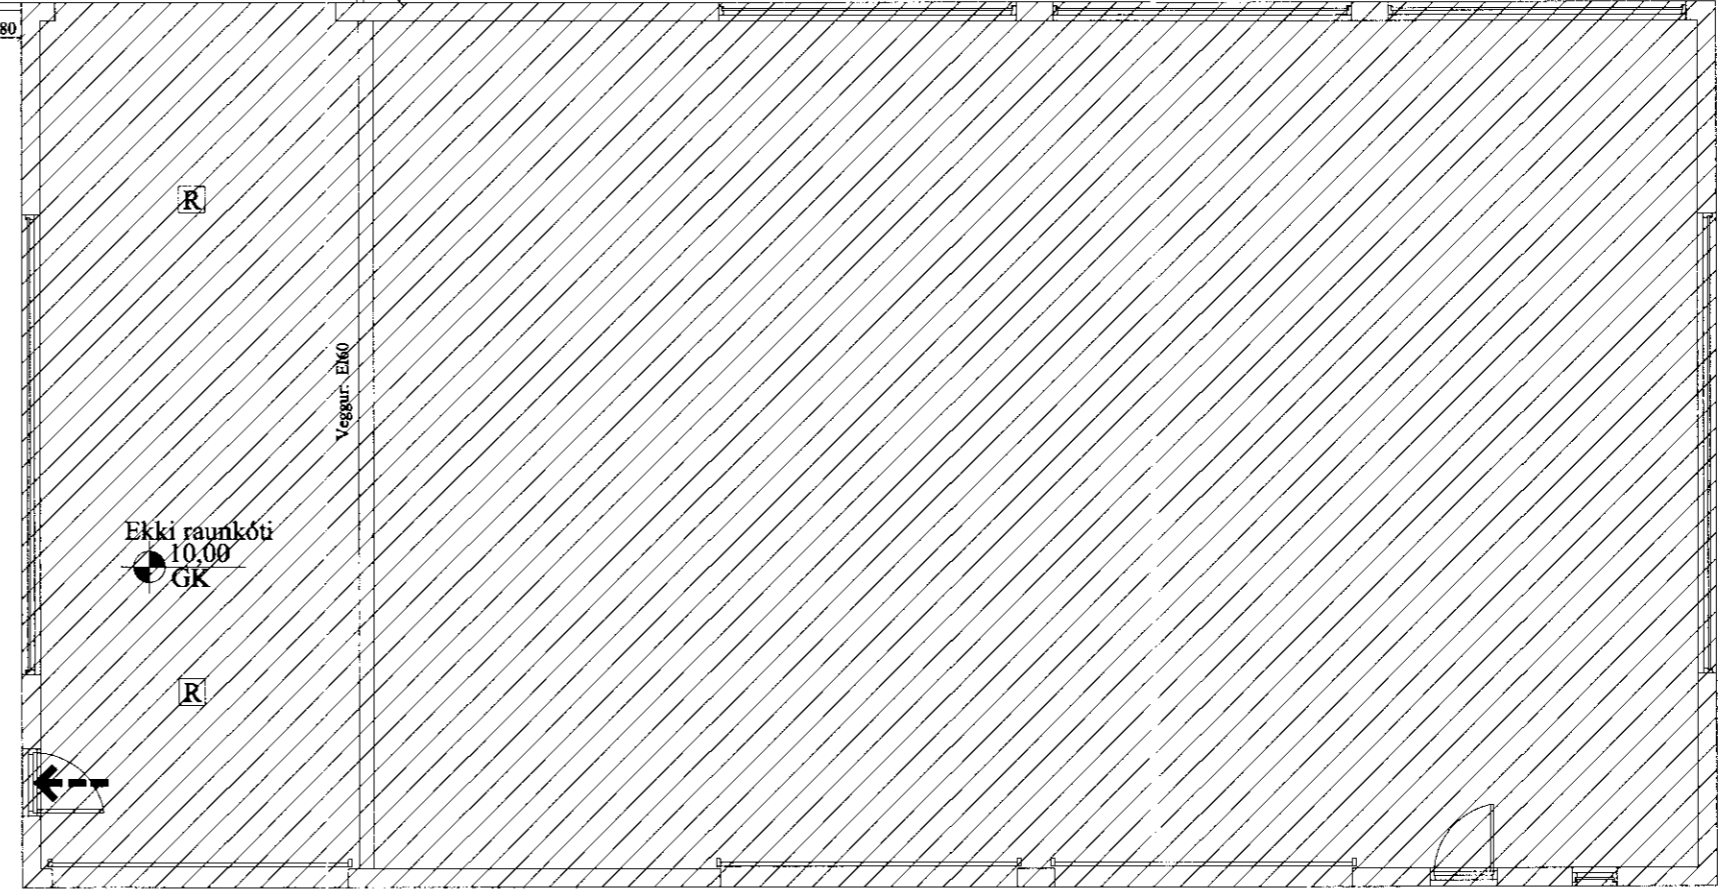


Almennar skýringar:

Efni og gerð:
 Um er að ræða 2x20feta einangraða gáma sem koma á jarðvegsskipt plan og tengjast við núverandi iðnaðarhús. Ofan á gáma verða byggðir upp veggir festir við gám úr 2x5", klæddir með 9mm krossvið og síðan bárujárni sem klæðningu. Þak fest við grindur verður byggt upp úr 2x6", síðan borðaklætt og loks klætt með bárujárni.
 Allar lagnir munu koma úr samtengdu iðnaðarhúsi.
 Í viðbyggingu skal vera handslökkvitæki sem og reyskynjari af viðurkenndri gerð.
 Við val og staðsetningu á handslökkvitækjum má leita ráðgjafa hjá slökkviliðsstjóra og hafa ber hliðsjón af leiðbeiningum og reglum Brunamálastofnunar ríkisins og Vinnueftirlits ríkisins.
 Handslökkvitæki skulu vera í samræmi við ÍST-EN3.

Annað:

Einstakir byggingahlutar skulu uppfylla eftirfarandi U-gildi:
 Byggingarhluti W/m² K
 Útveggir 0,40 (150 mm steinull)
 Þak 0,20 (200 mm þakull)
 Gólf 0,30 (75 mm plasteinangrun.)
 Gluggar (k-gler) 3,00 (Tvífalt k-gler)
 Hurðir 3,00 (35 mm gegnhell viður)

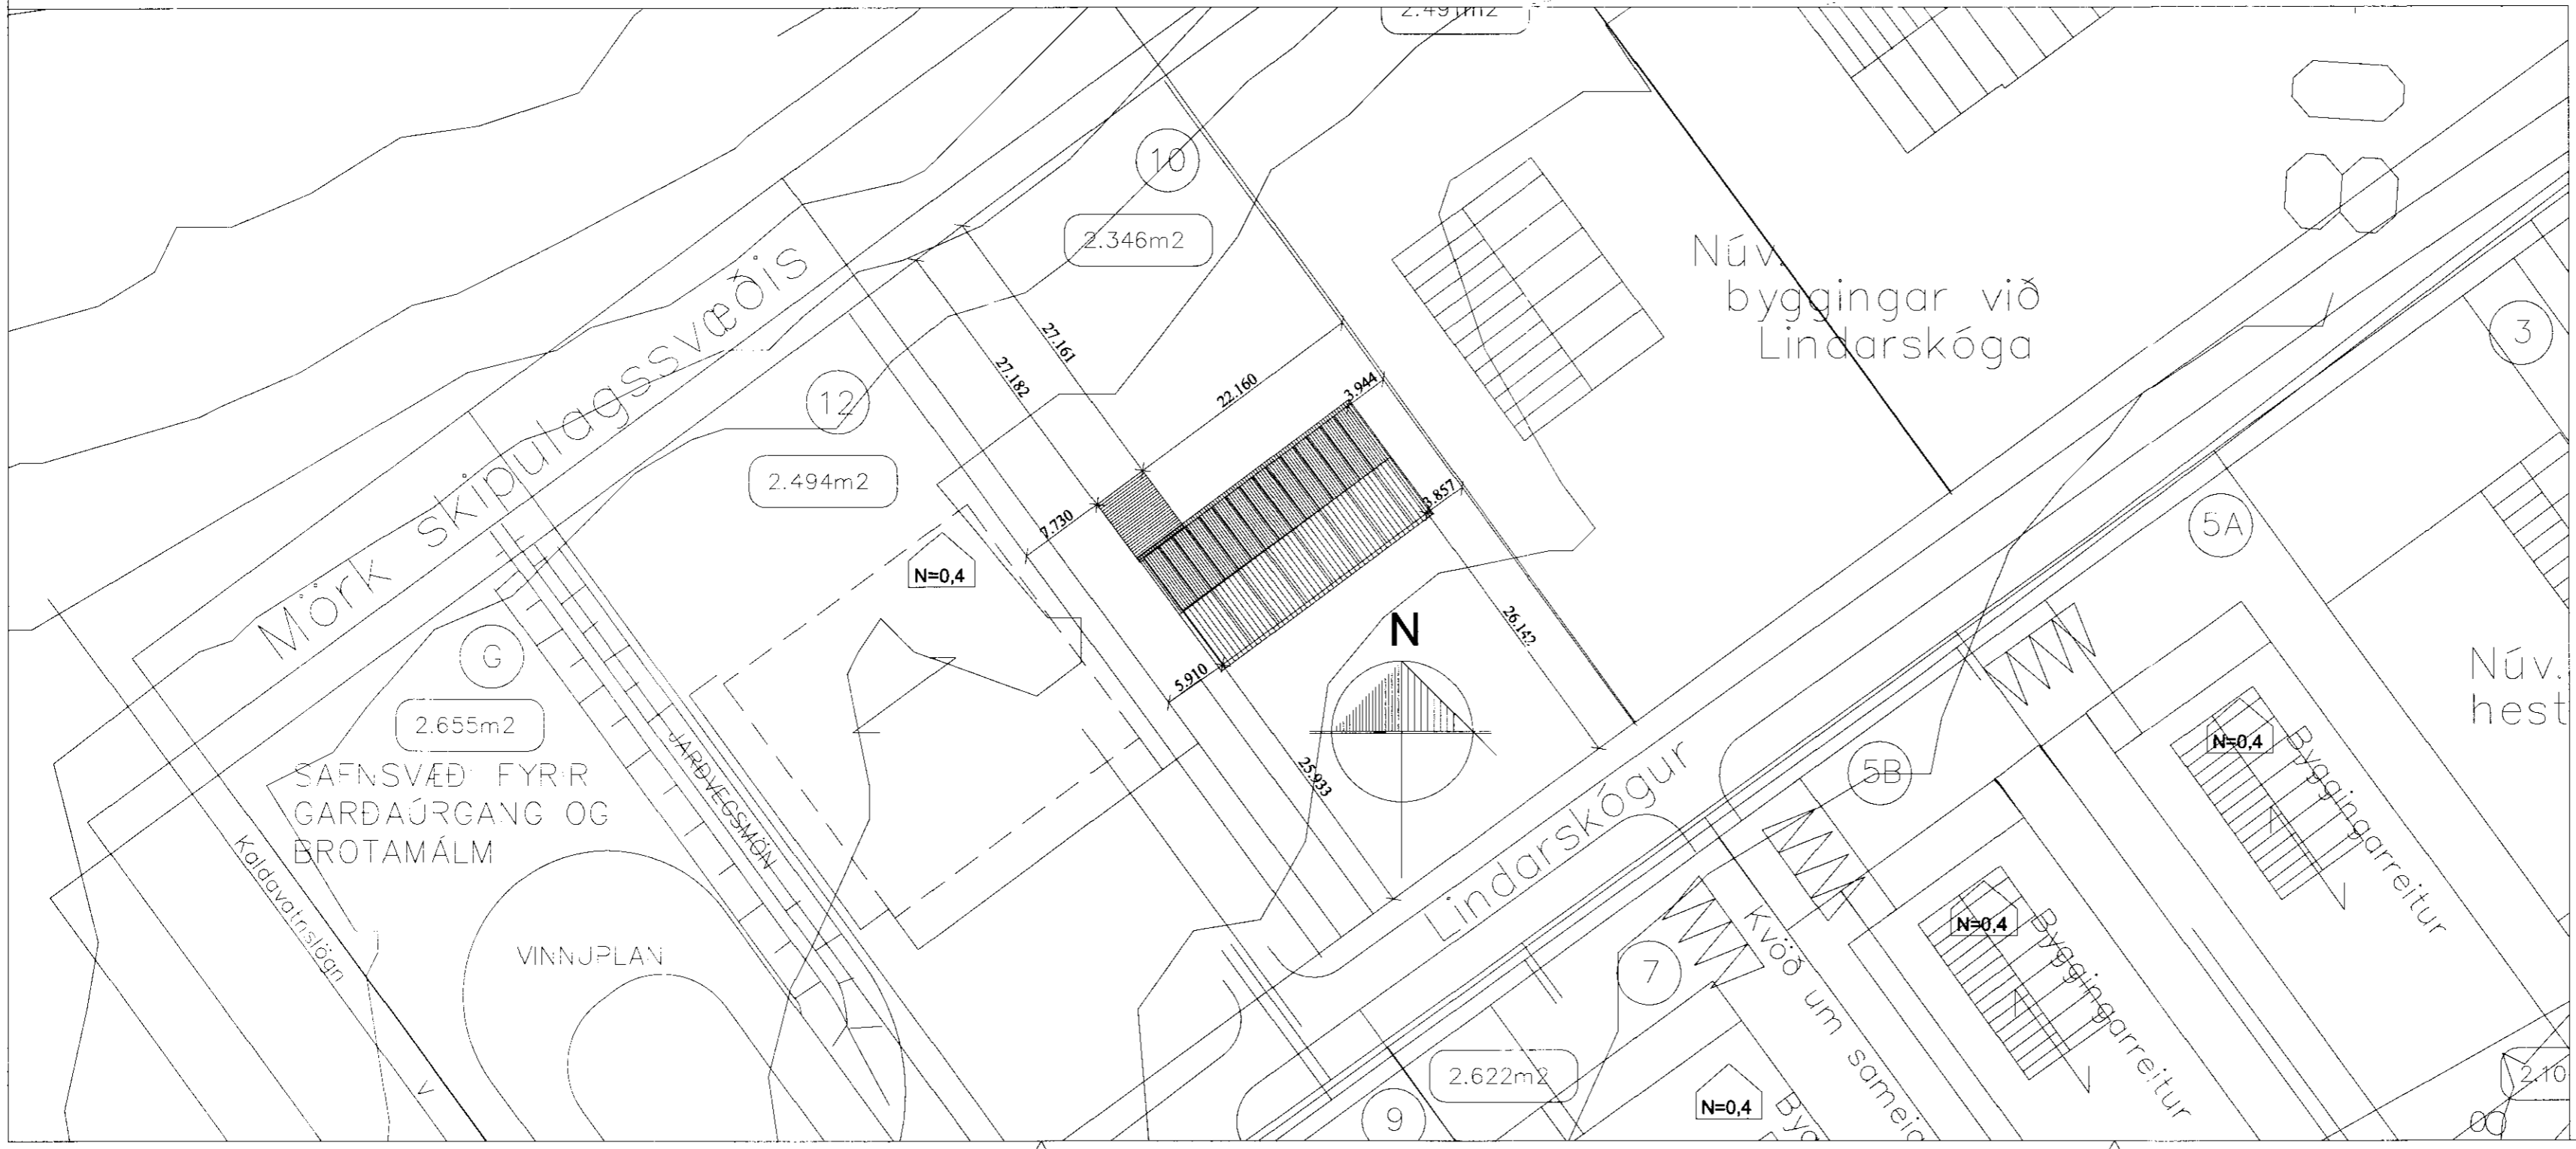

- Utgangur.
 - Rýmingarleið.
 - R Reyskynjari.
 - LR Loftfræsting.
 - HS Handslökkvitæki
 - GN Niðurfall.
 - GSN Gegnumstreymisniðurfall.
 - BO Björgunarop, stærð gefin á teikningu.
 - 00,00 FG Gólfkóti á frágengið gólf.
 - Inntök Inntök fyrir hitaveitu, vatnsveitu, rafmagnsveitu og síma.
- Öll mál eru í millimetrum, nema annað sé tekið fram.

VERK: Lindarskógur 10 - viðbygging 801 Bláskógabyggð	TEIKN NR.: 101
HLUTI: Aðalteikningar Grunnmynd og snið	KVARÐI 1:100 TEIKN BL
DAGS: 05.12.09	SAMP: 040546-2009
Bent Larsen Fróðason Fellskeið 2 801 Bláskógabyggð Símar: 844-7699 - 486-8855 E-mail: bentlarsen77@hotmail.com	