


### SKÝRINGAR

- Hæð tengla 20 cm
- Hæð tengla 110 cm í kjallara, eldhúsi, búrli og baðherbergjum
- Hæð rofa 110 cm
- Veggljós í eldhúsi h = 135 cm
- Veggljós í hjónaherb og barnaherb h = 120 cm
- Veggljós í baði og snirtirgu h = 200 cm
- Veggljós í stofu h = 175 cm
- Vírafjöldi er þrjár.
- Málmstraumur rofa og tengla skal vera 10 A.
- L Loftnetstengi

Nema annars sé getið.

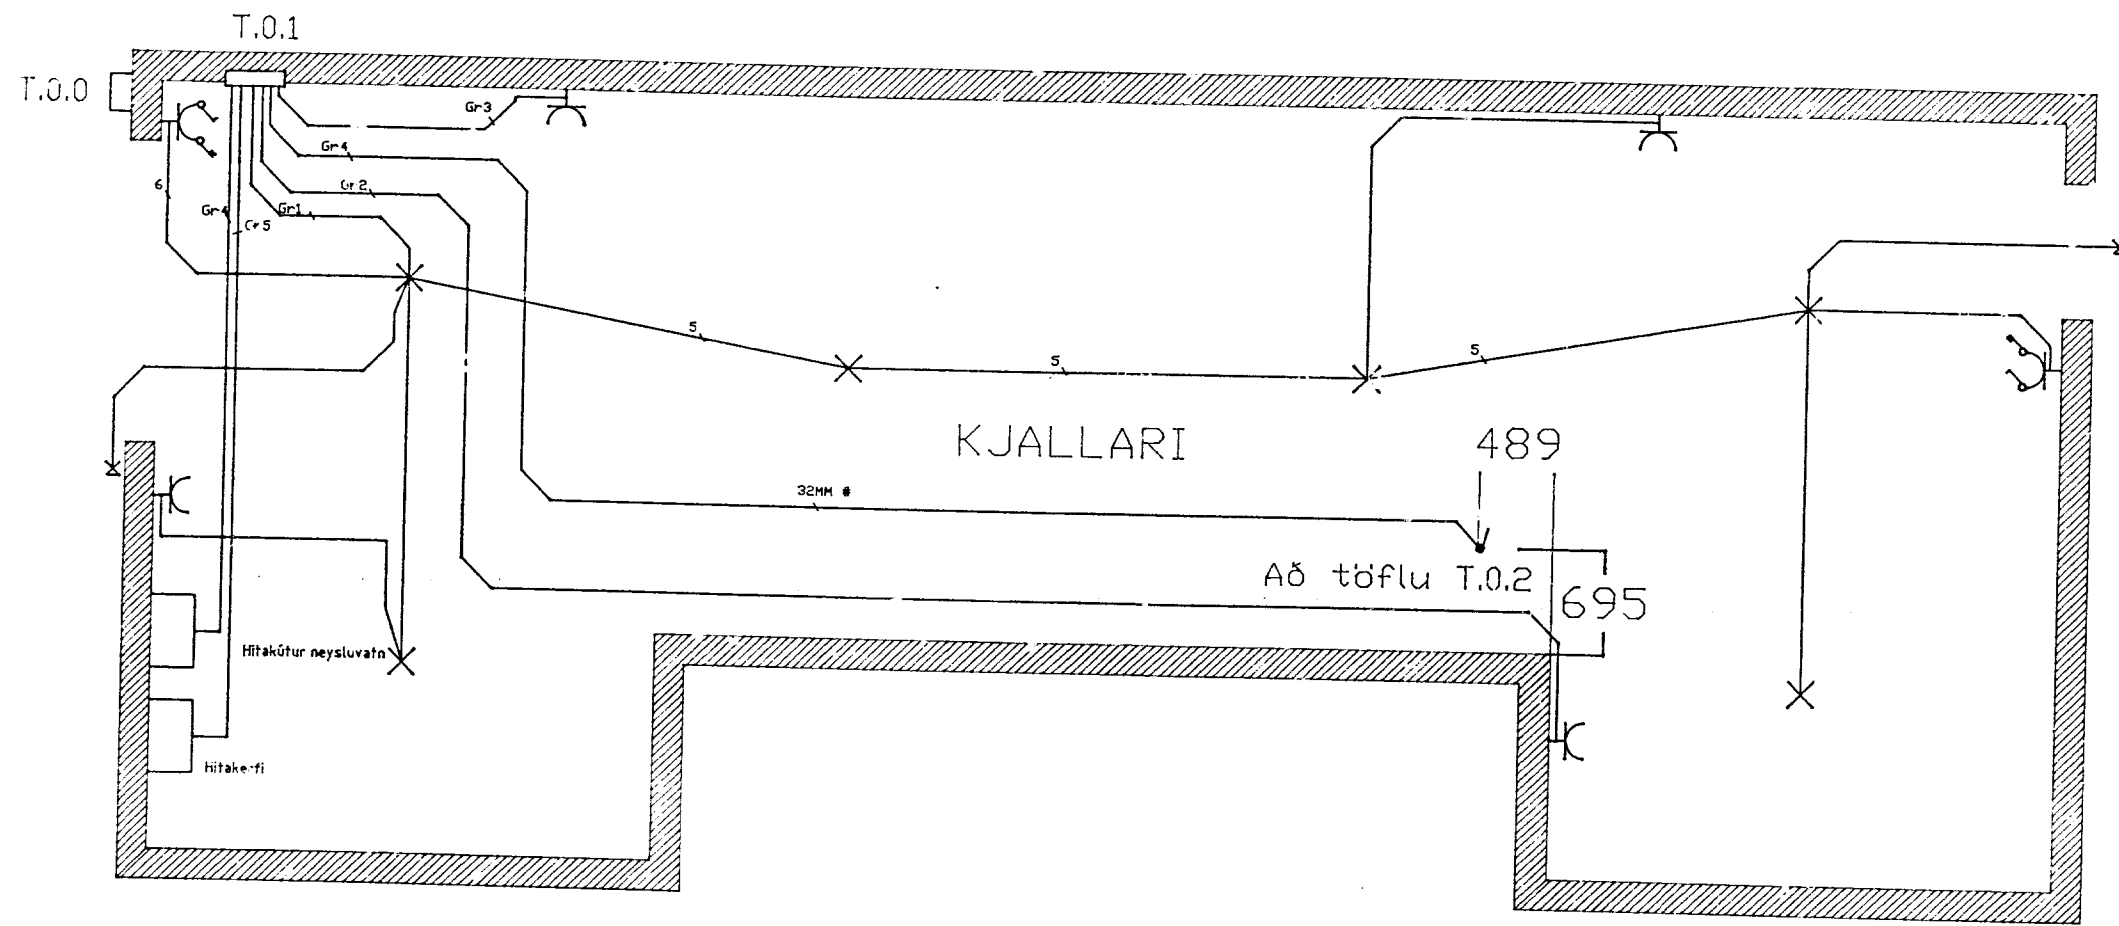

Rafagnarteikning		Raflögn Kjallara og Sumarhúsi	
Teiknað	Þórir Örn Garðarsson	Kt 150457 3869	
Vidgerða og Tæknifjónustan	Þórir Örn Garðarsson	Sumarhús í landi Miðfells Bláskógabyggð	Kvarðil
Rafvirkjameistari	Laxakvísl 3 55673104	Lóustekkur 7. fastnr 170-593	1:50
Frumdr.	Dags.	Nafn	Eigandi: Þórir Örn Garðarsson kt150457 3869
Teikn.			Laxakvísl 3 110 Reykjavík
Yfirf.			Blað 2 af 3