



HEIMTAUG RARIK  
INNTAKSPIPUR LEGGIST  
AÐ LÖÐAMARKUM

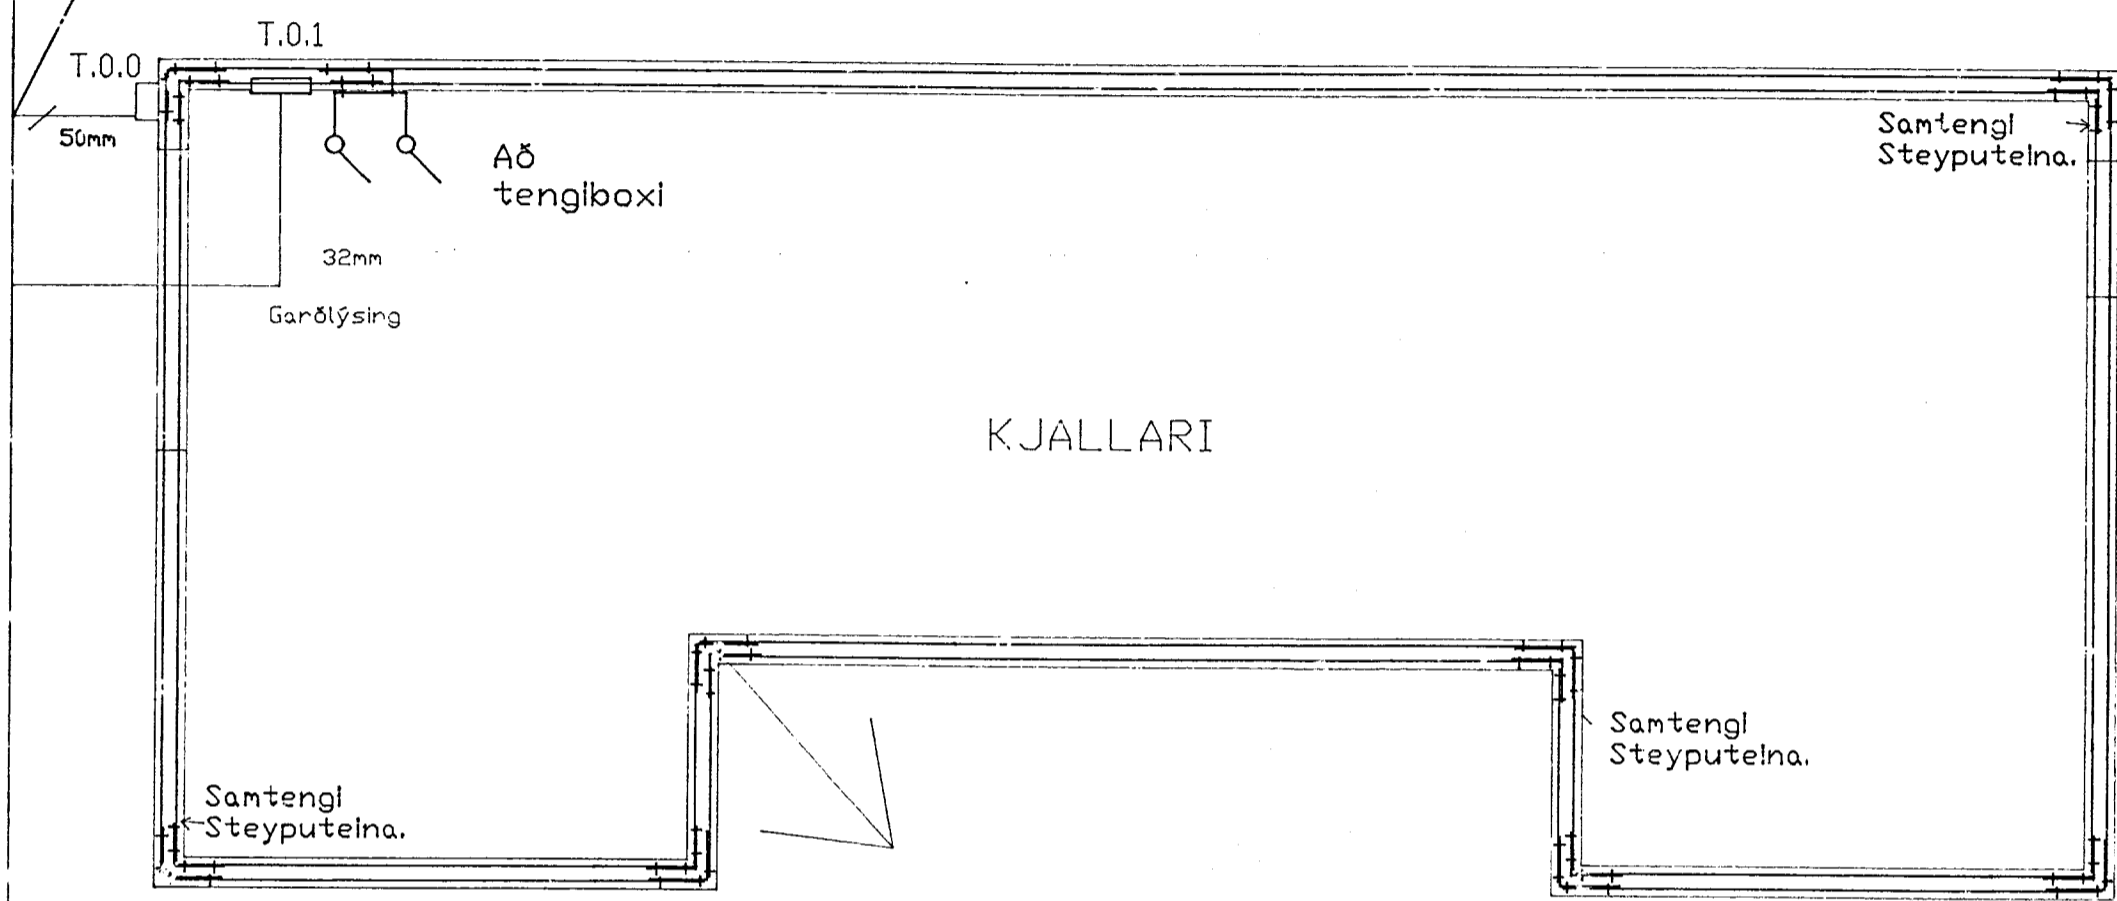


SNID: 1:50

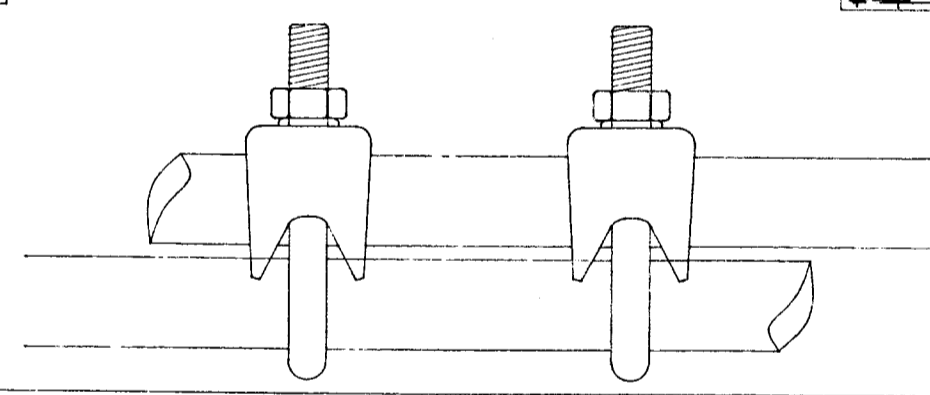

Víralásar  
Samtengi  
steyputeina.

SNID: 1:1

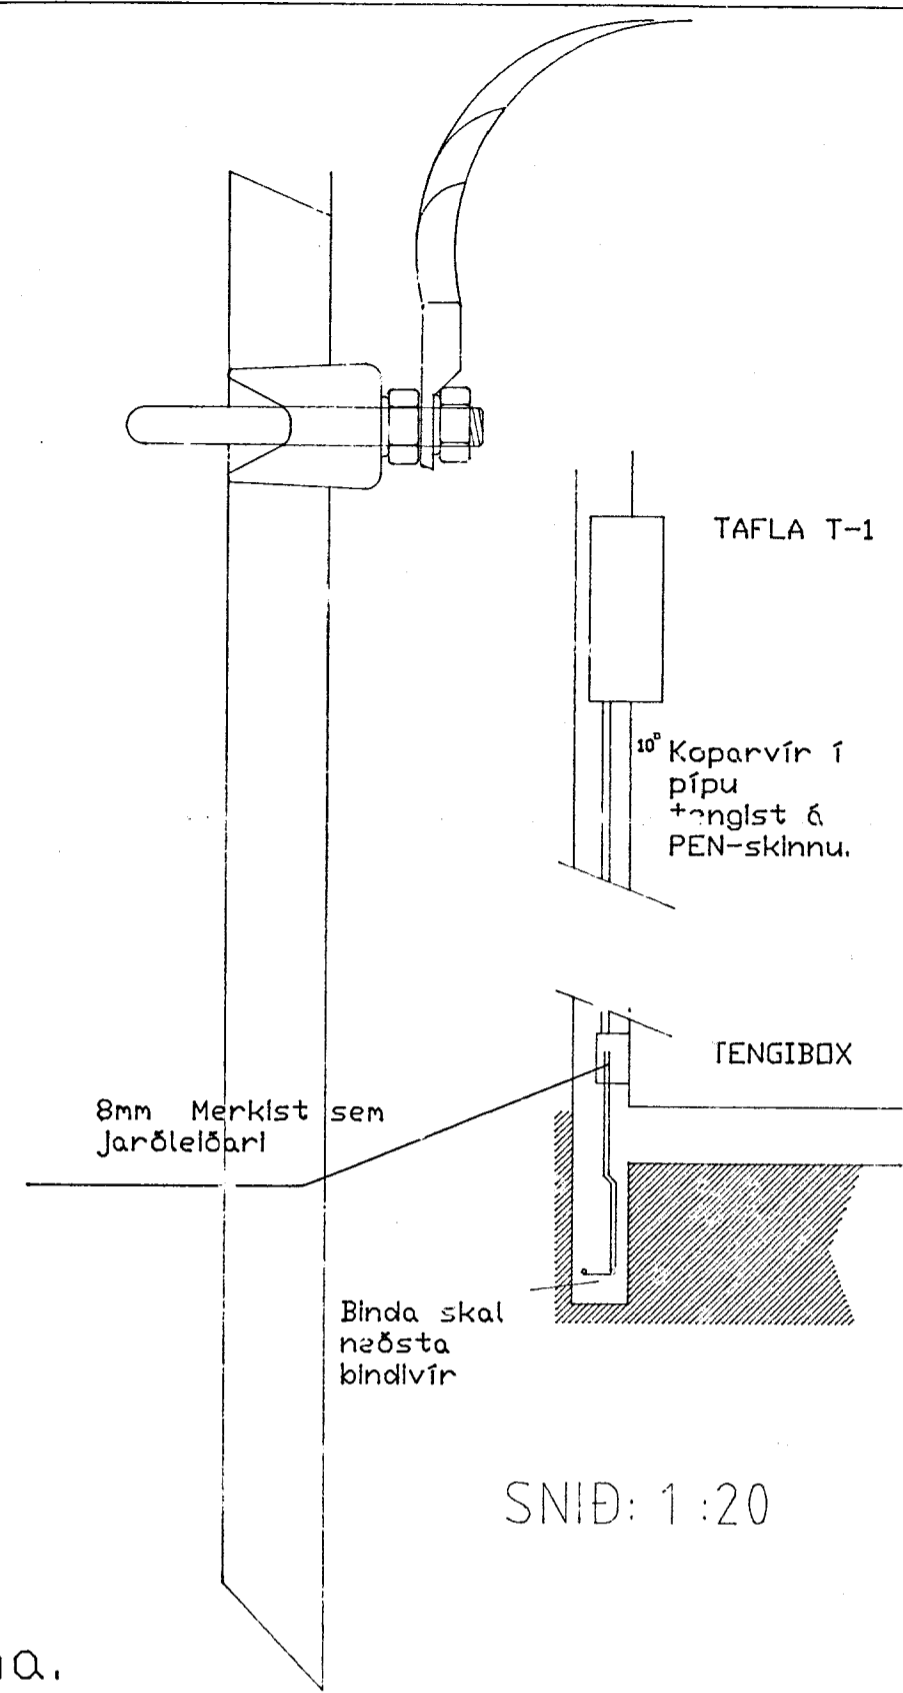

SNID: 1:20

SKÝRINGAR

- Hæð tengla 20 cm
- Hæð tengla 110 cm í kjallara, eldhúsi, búrli og baðherbergjum
- Hæð rofa 110 cm
- Veggljós í eldhúsi h = 135 cm
- Veggljós í hjónaherb og barnaherb h = 120 cm
- Veggljós í baði og sniirtingu h = 200 cm
- Veggljós í stofu h = 175 cm
- Vírafjöldi er þrjár.
- Mínstraumur rofa og tengla skal vera 10 A.
- Loftnetstengi

Nera annars  
sé getið.

Rafagnarteikning		Sökkulskaut	
Teiknað	Dórir Örn Garðarsson Kt 150457 3869	Kvarði	
Viðgerða og Tæknifjónustan	Sumarhús í landi Miðfells Bláskógabyggð		1:50
Dórir Örn Garðarsson	Lóustekkur 7. fastnr 170-593		1:20
Rafvirkjameistari			1:1
Laxakvísl 3 S:5673104			
Frundr.	Dags.	Nafn	Eigandi: Dórir Örn Garðarsson kt150457 3869
Teikn.			Laxakvísl 3 110 Reykjavík
Yfirf.			Blað 3 af 3