

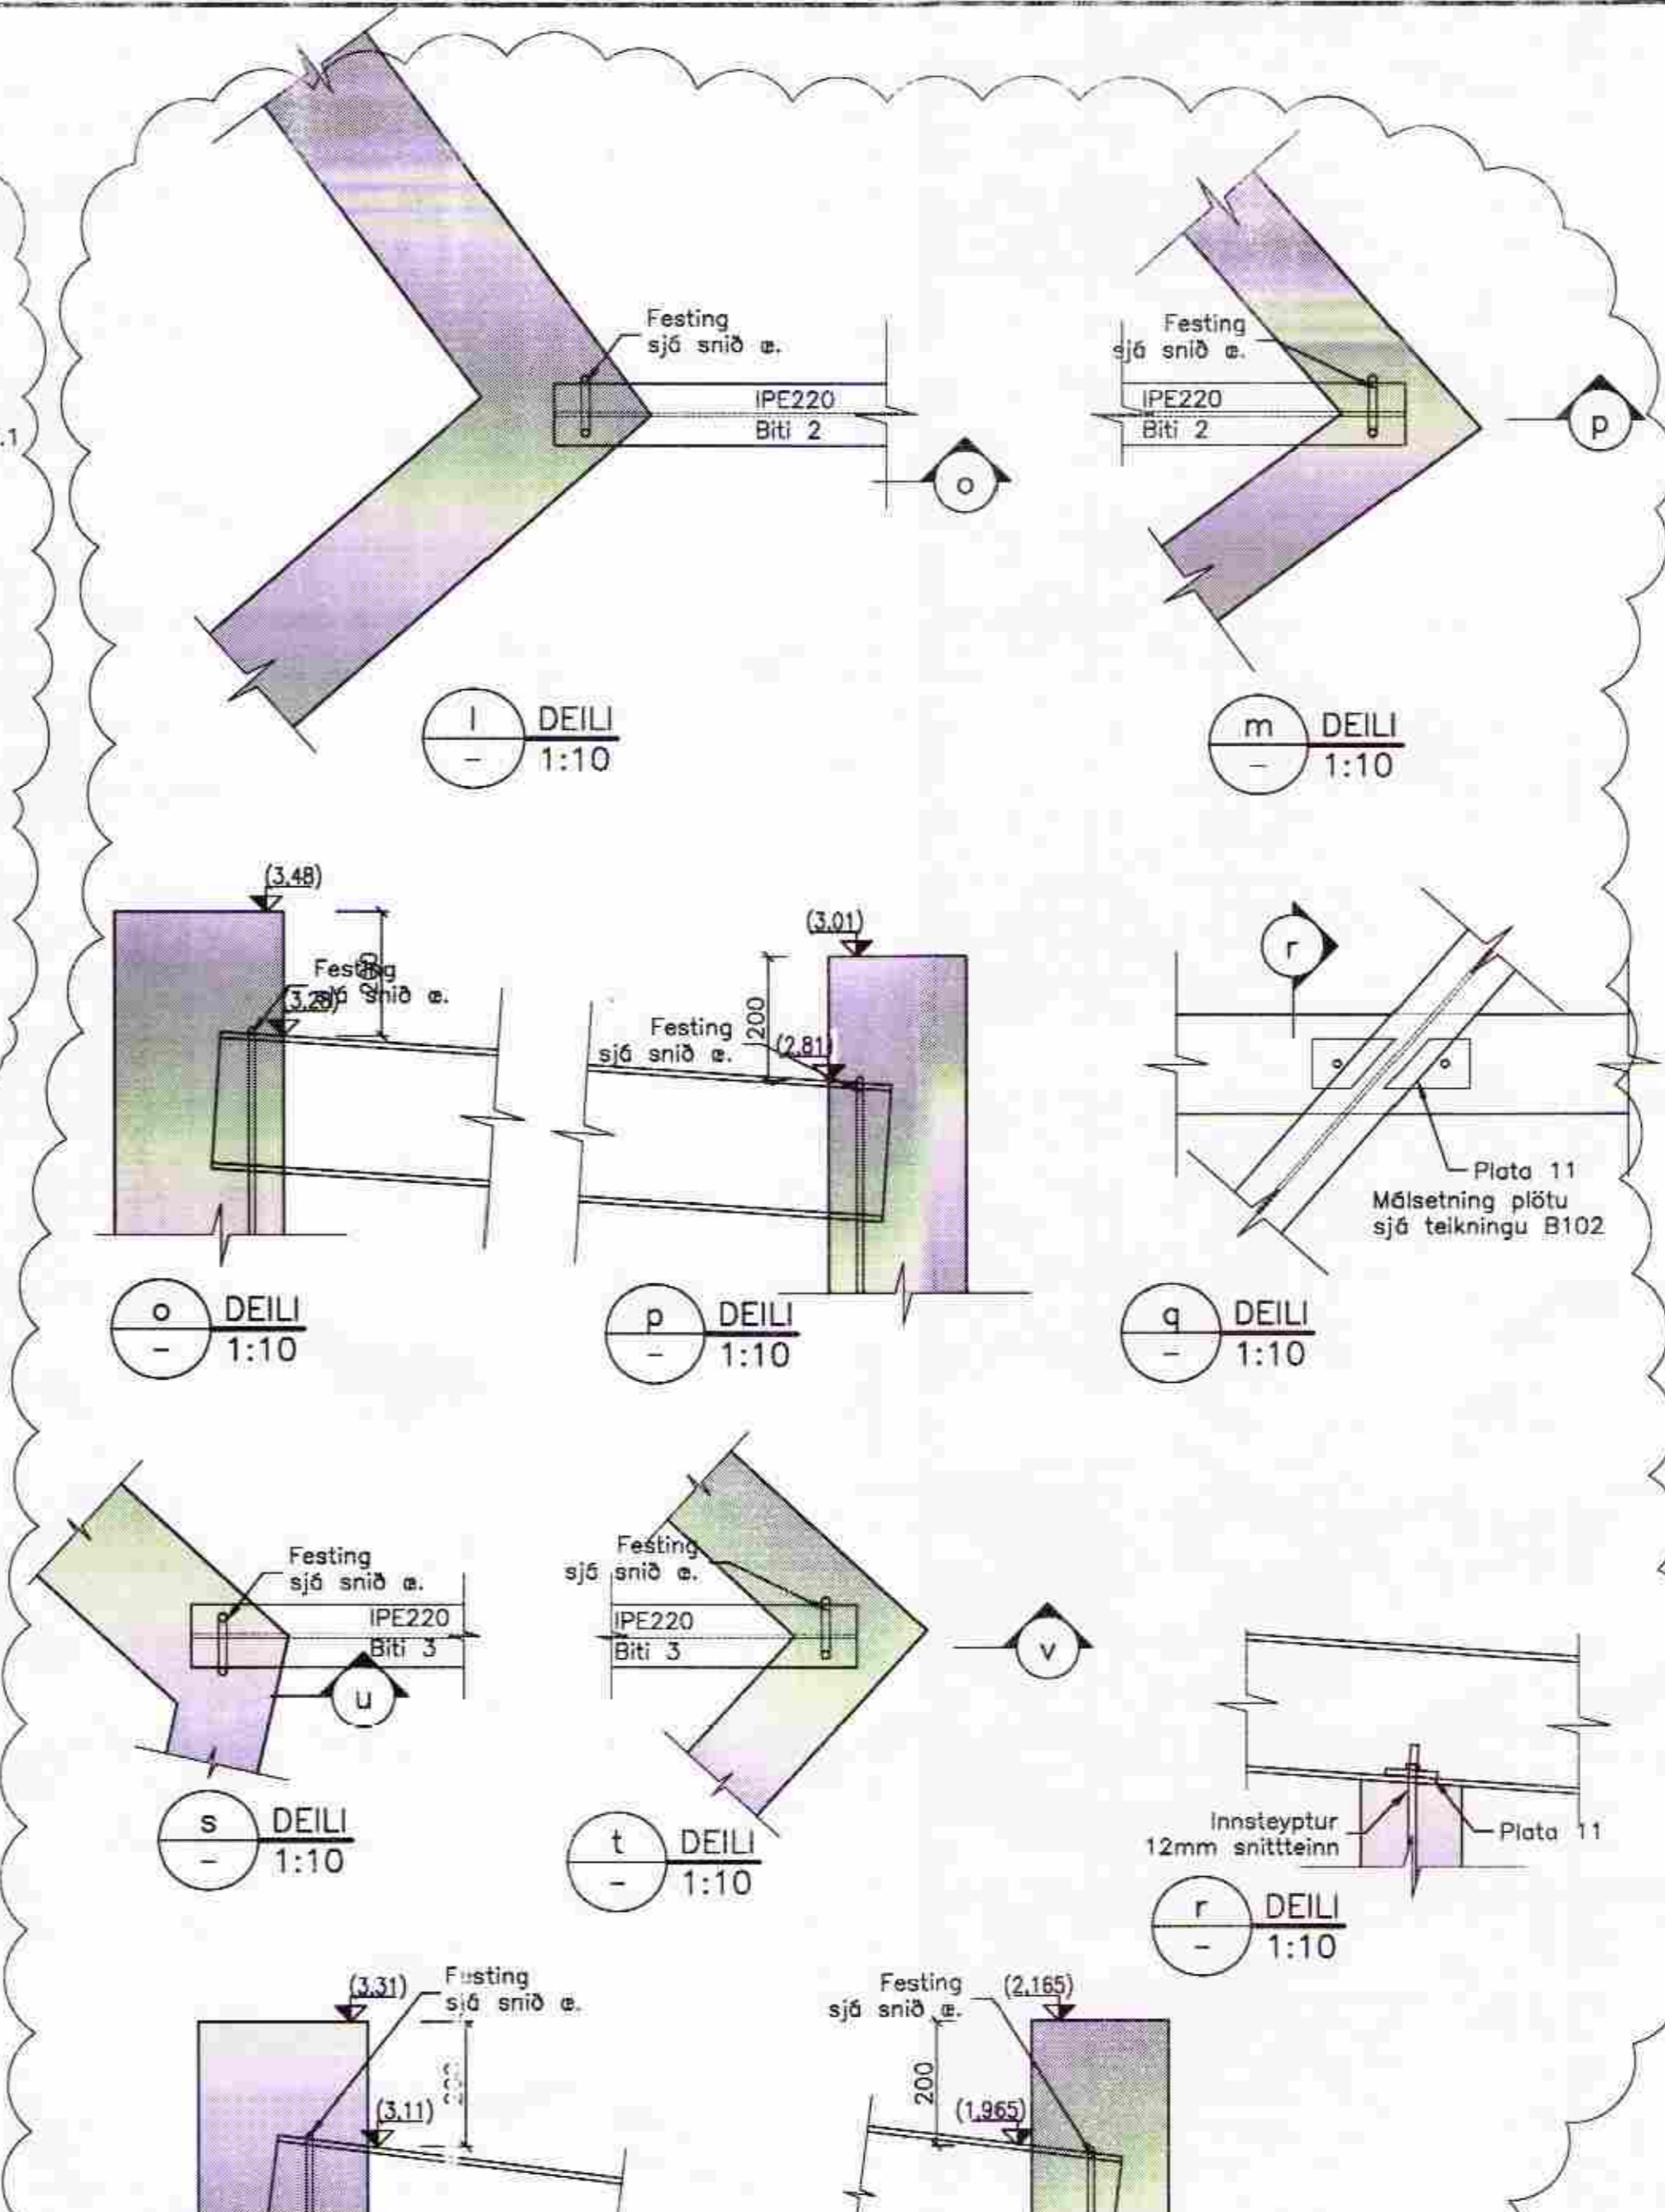
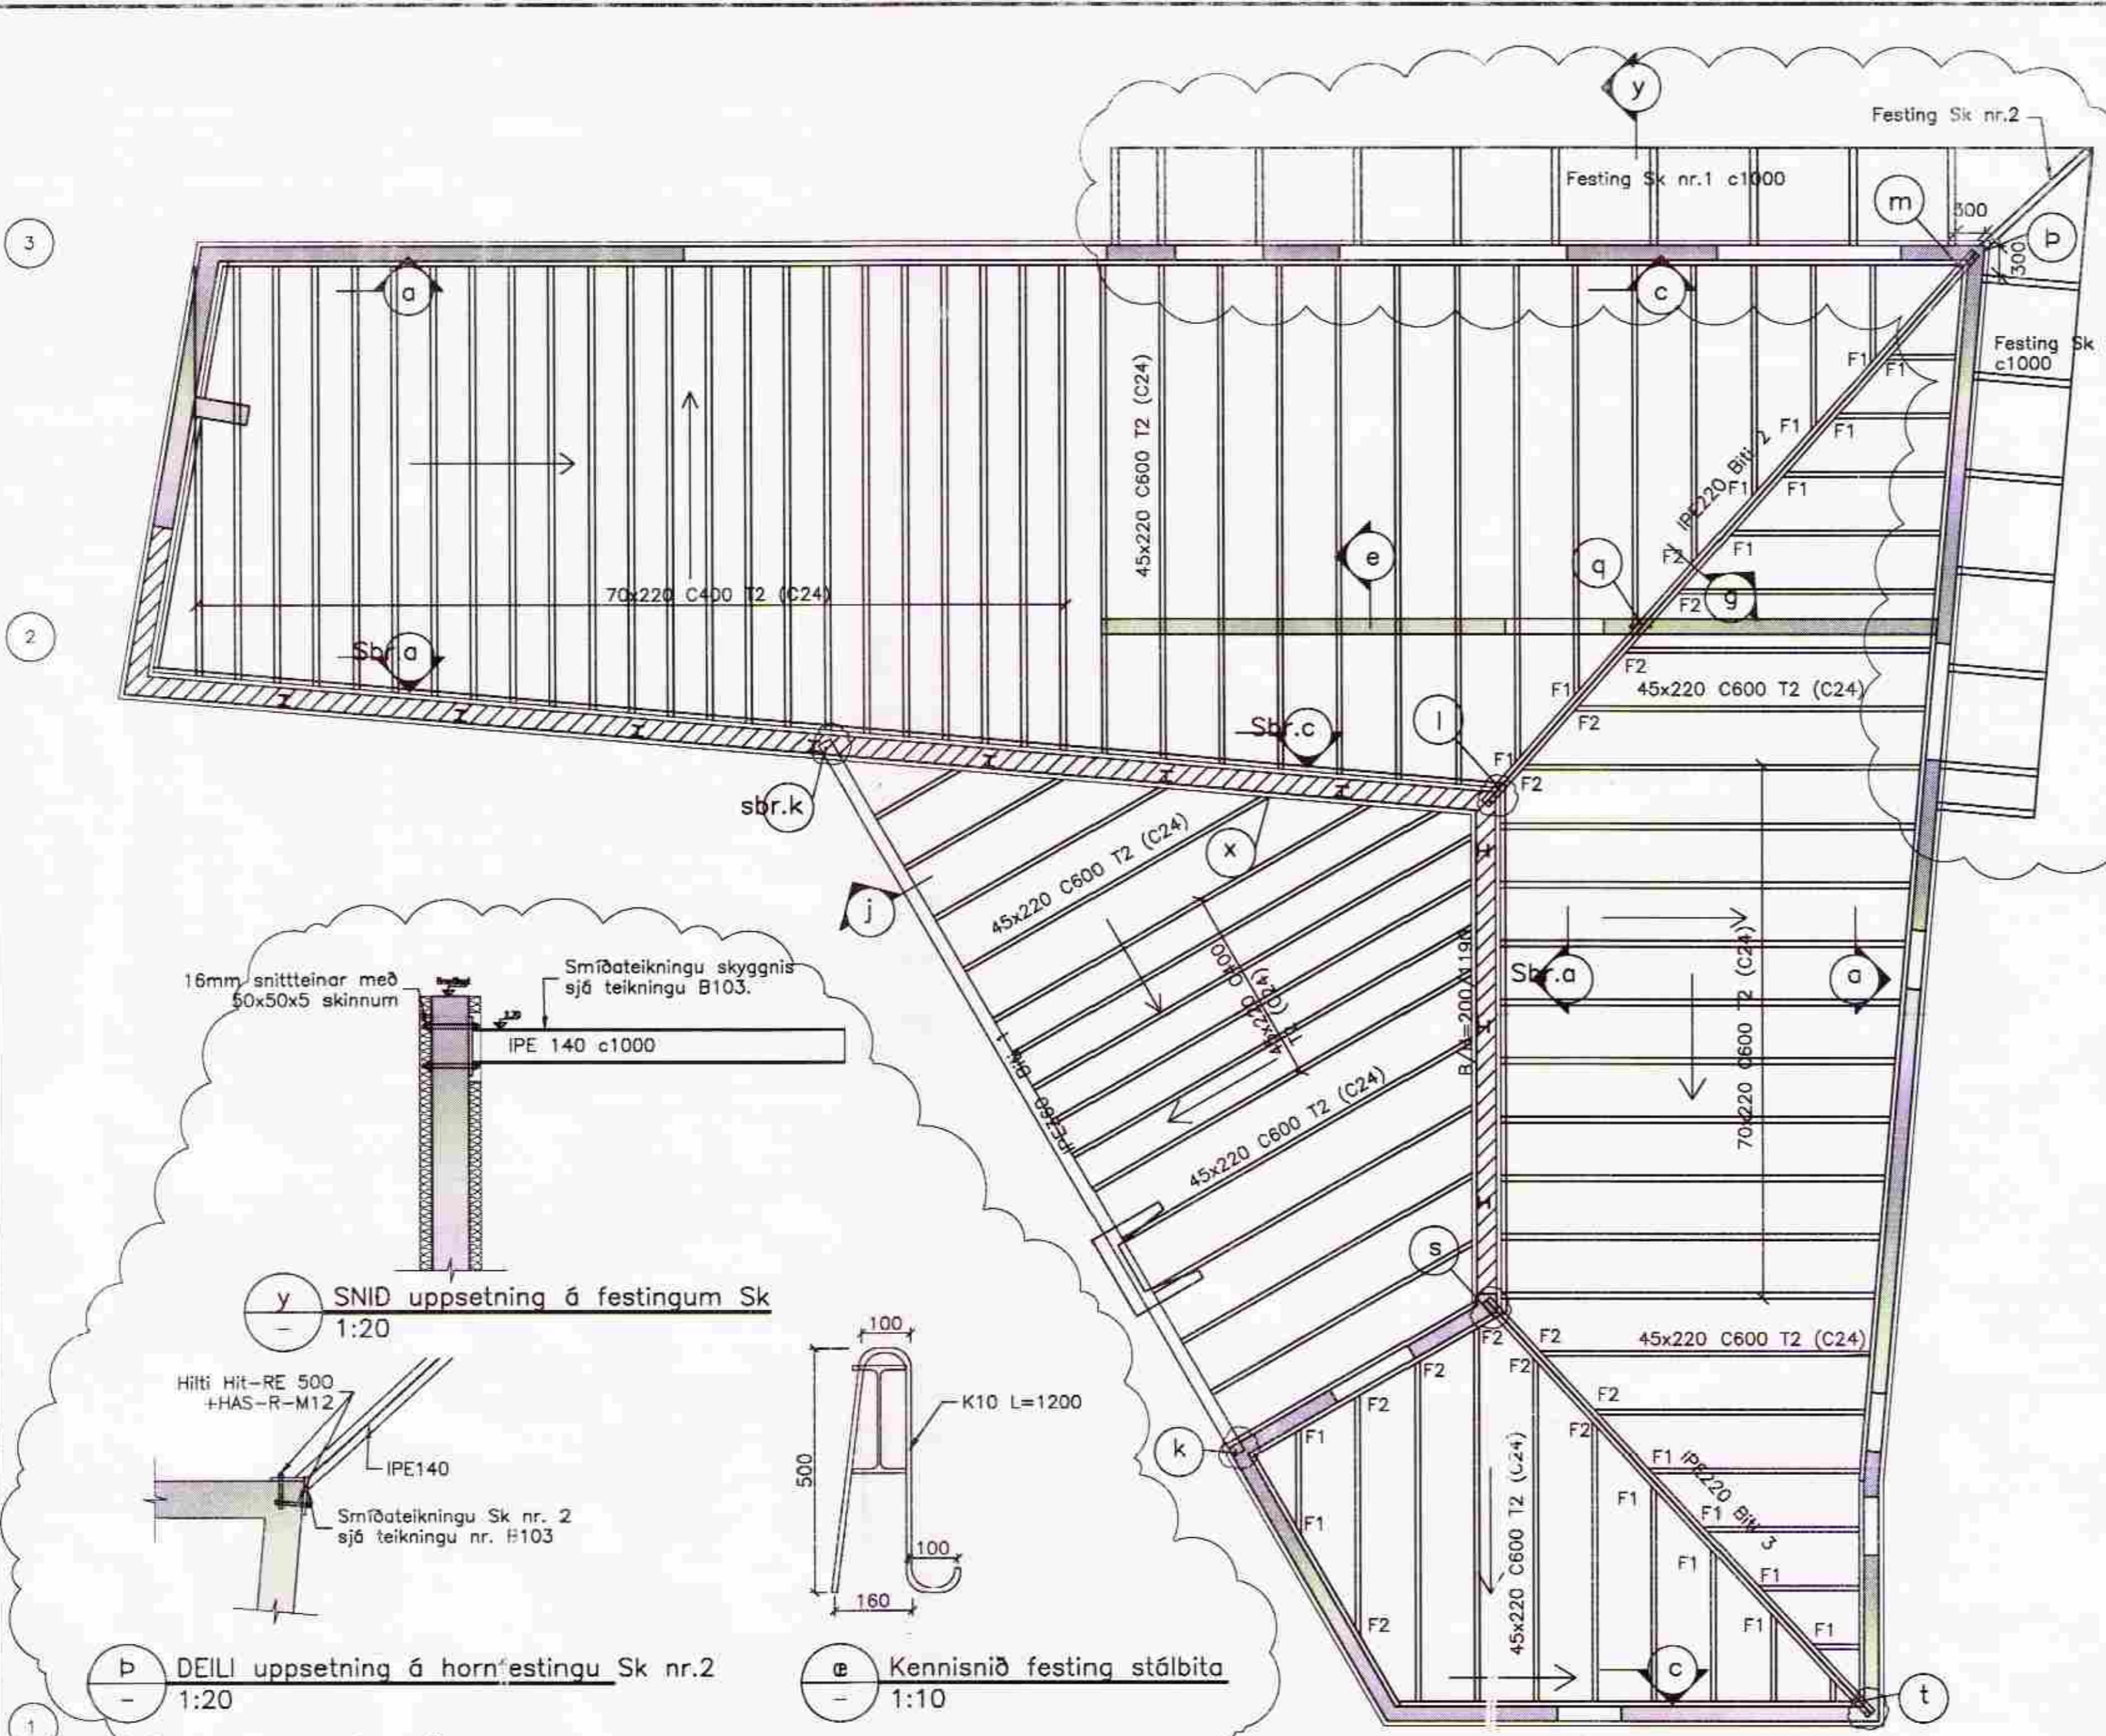
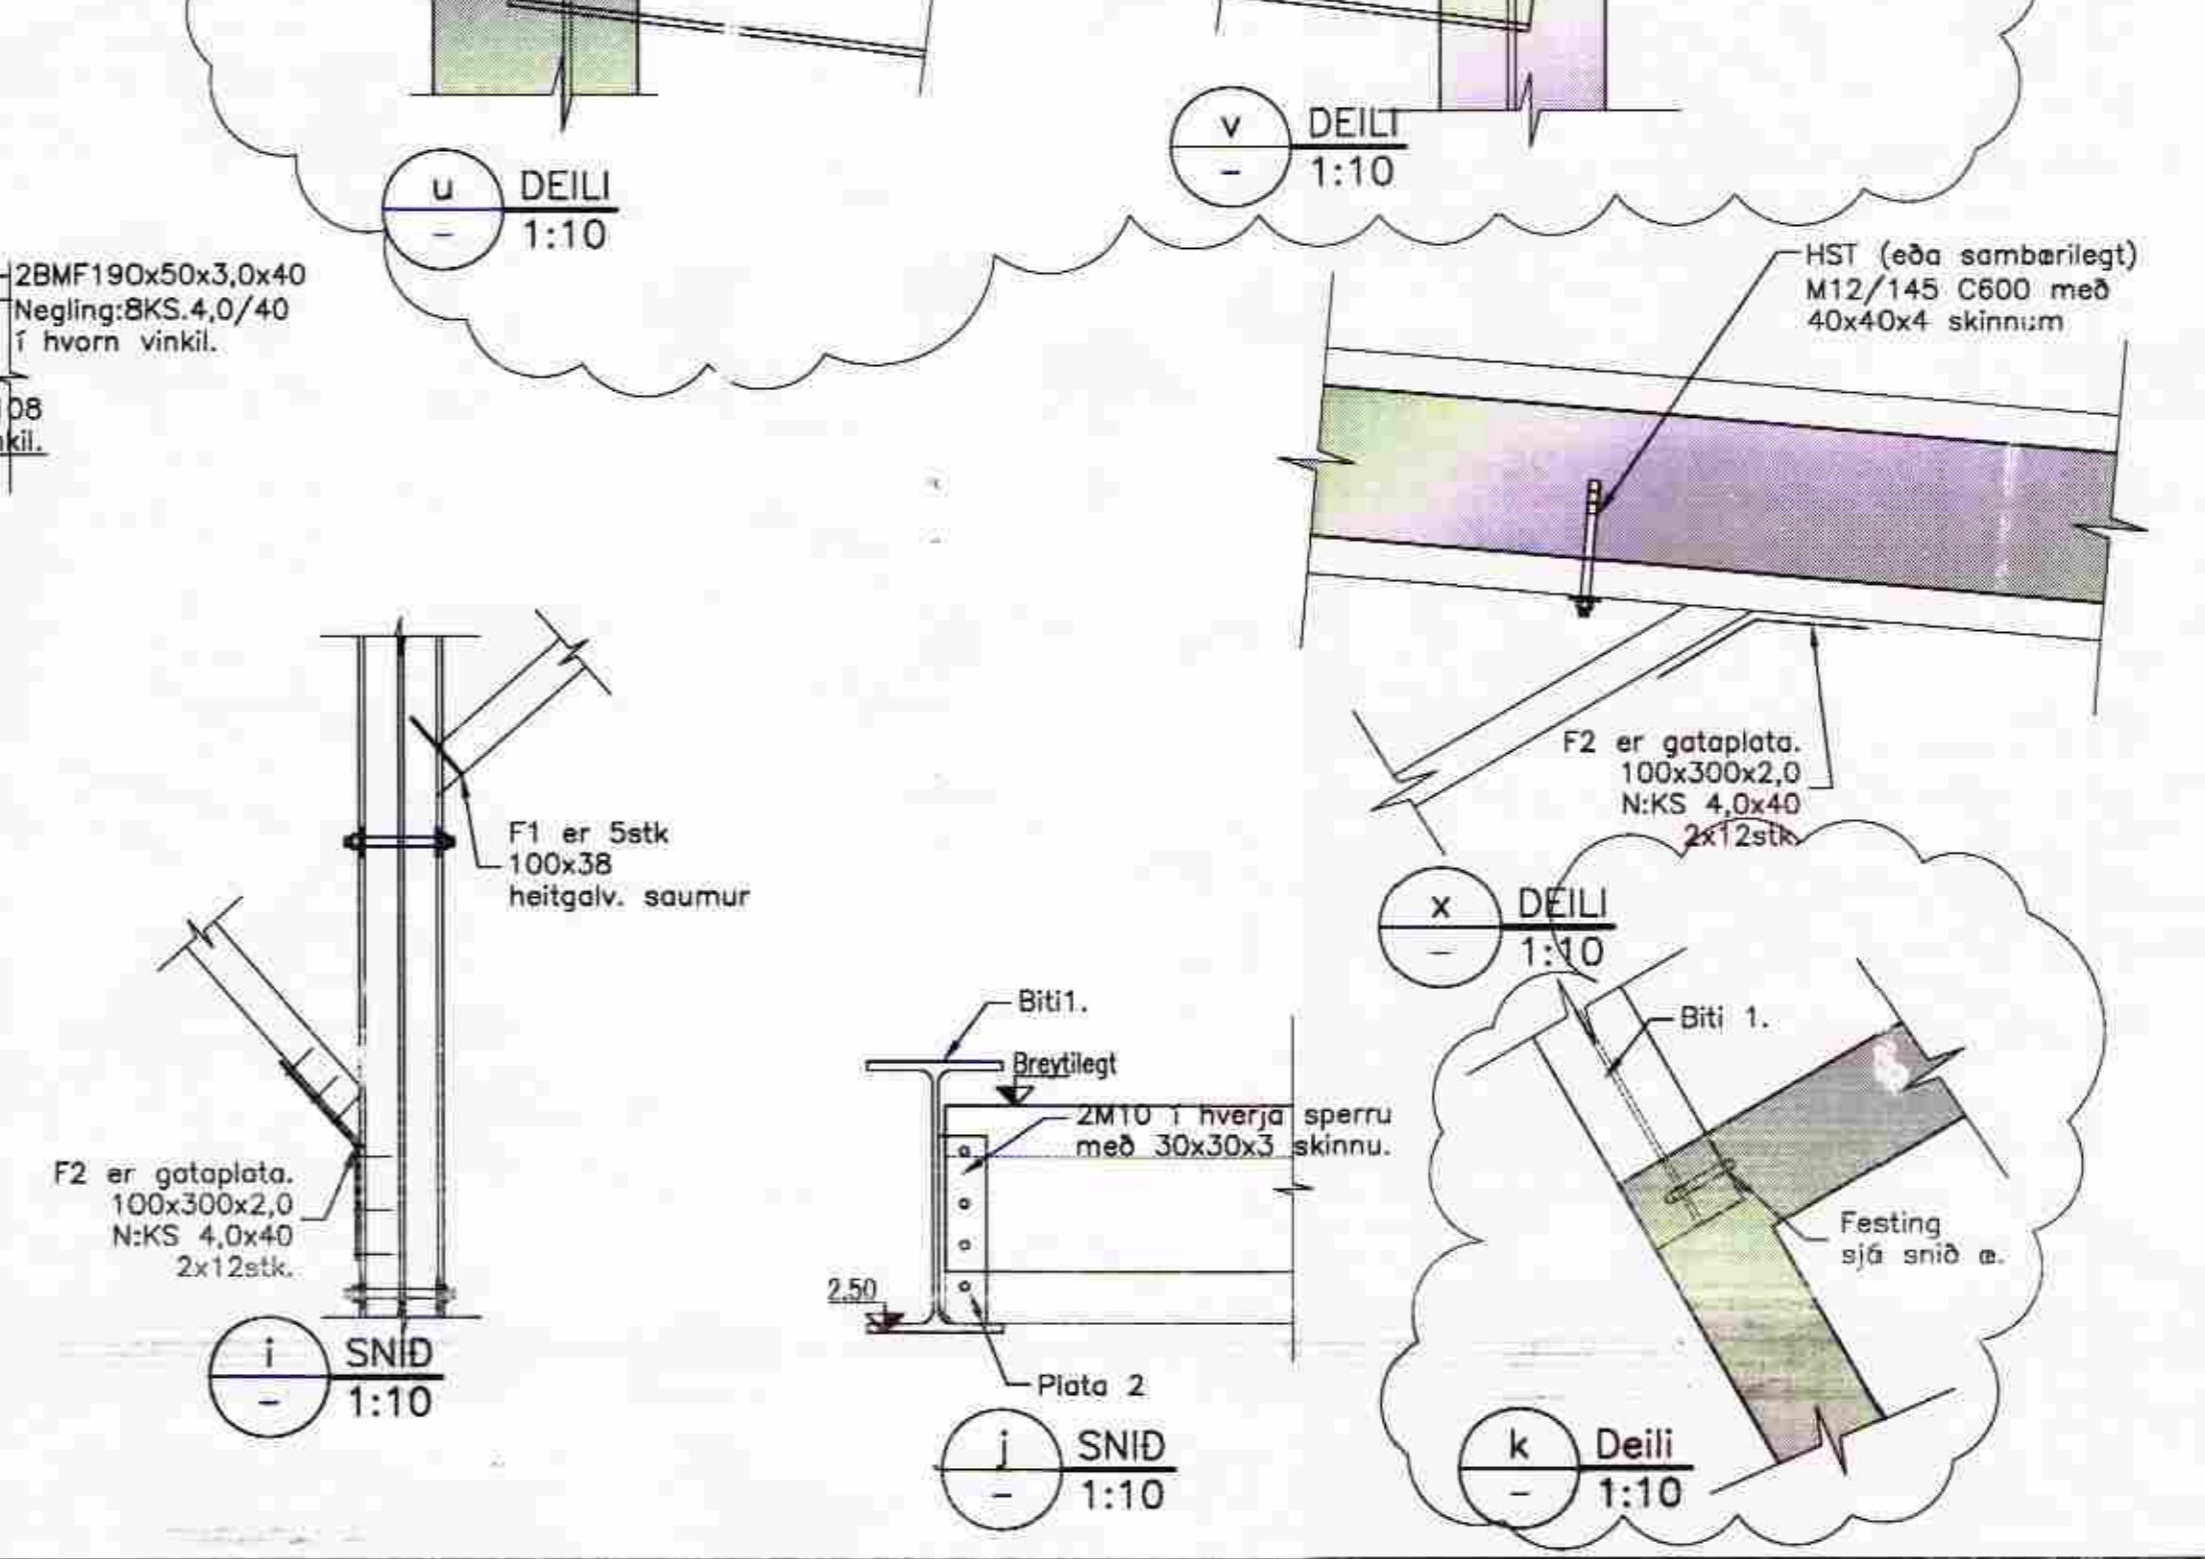


MÓTTFKÍÐ
 28 SEP 2012
 9 OKT 2012
 Byggingartekni útskr. Árnýsgráa og Flóah.

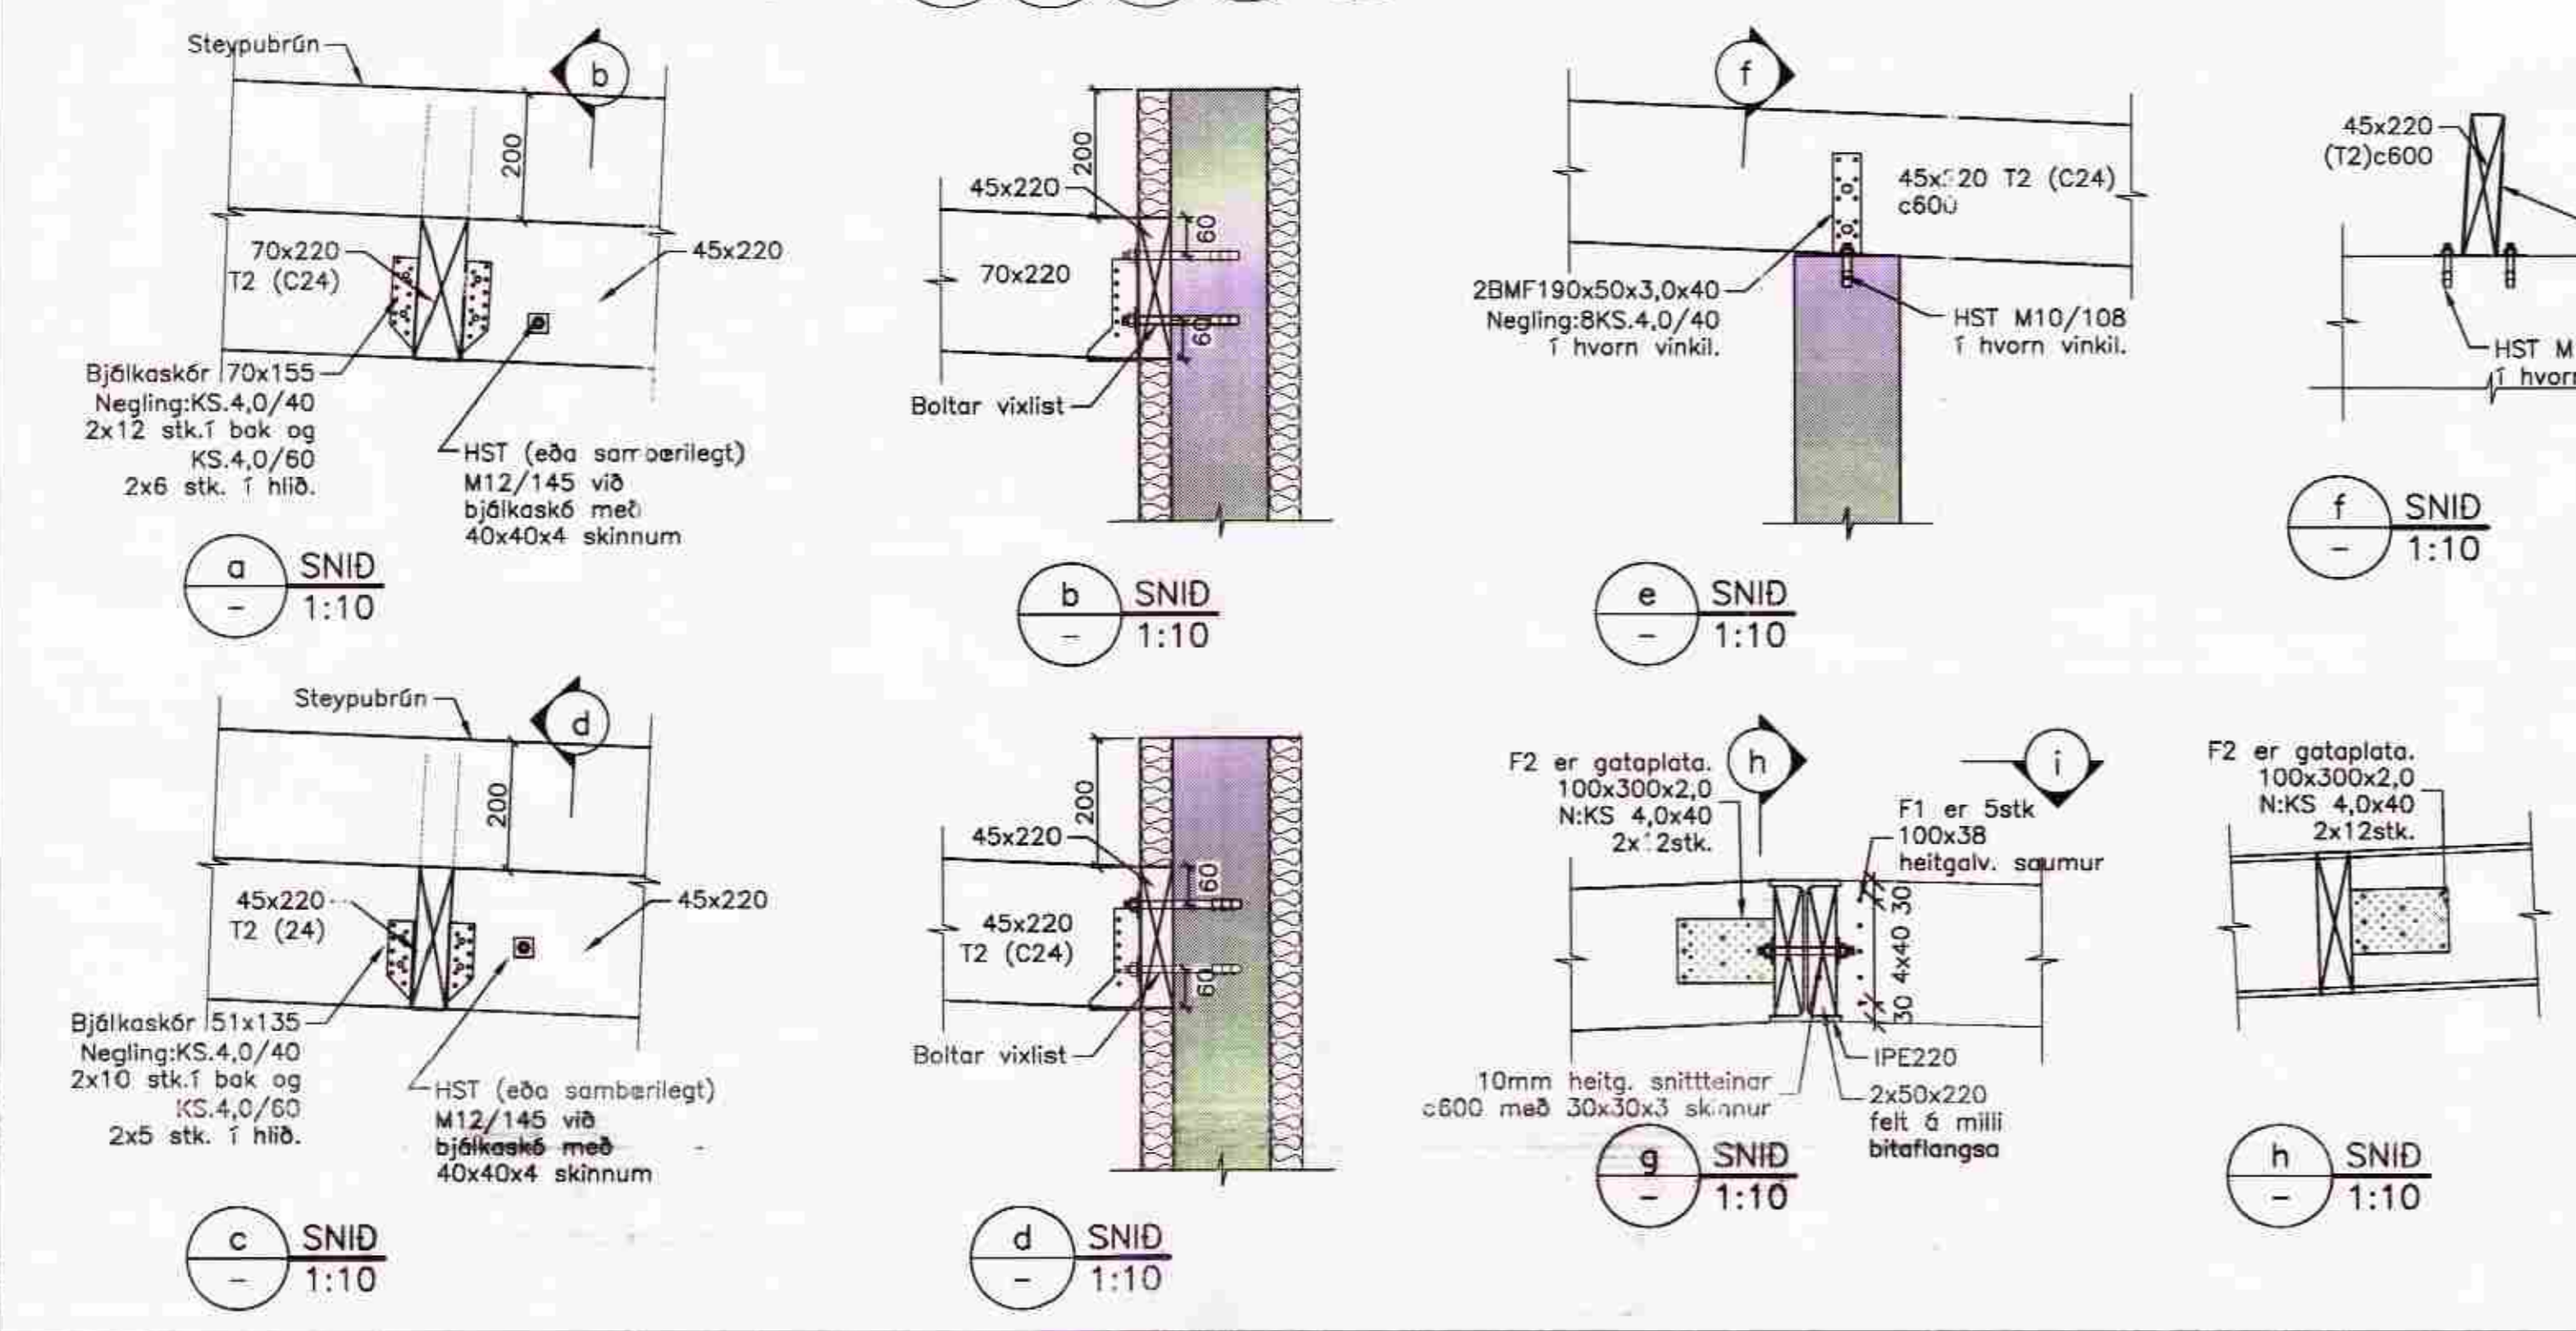

SKÝRINGAR:
 F1 og F2 sjá snið g.
 Mál í sviga skulu skoðast m.t.t. arkitekta teikninga.
 Allt timbur er styrkleikaflokkað T2 (C24).
 Smíðateikningar á stáli sjá teikningar B102 og B103.
 Sjá einnig, skýringarblað B000.
 Mærkir halli niður í stefnu örvar, sjá nánar um halla á teikningu arkitekts.
 Festing Sk sjá teikningu B103.

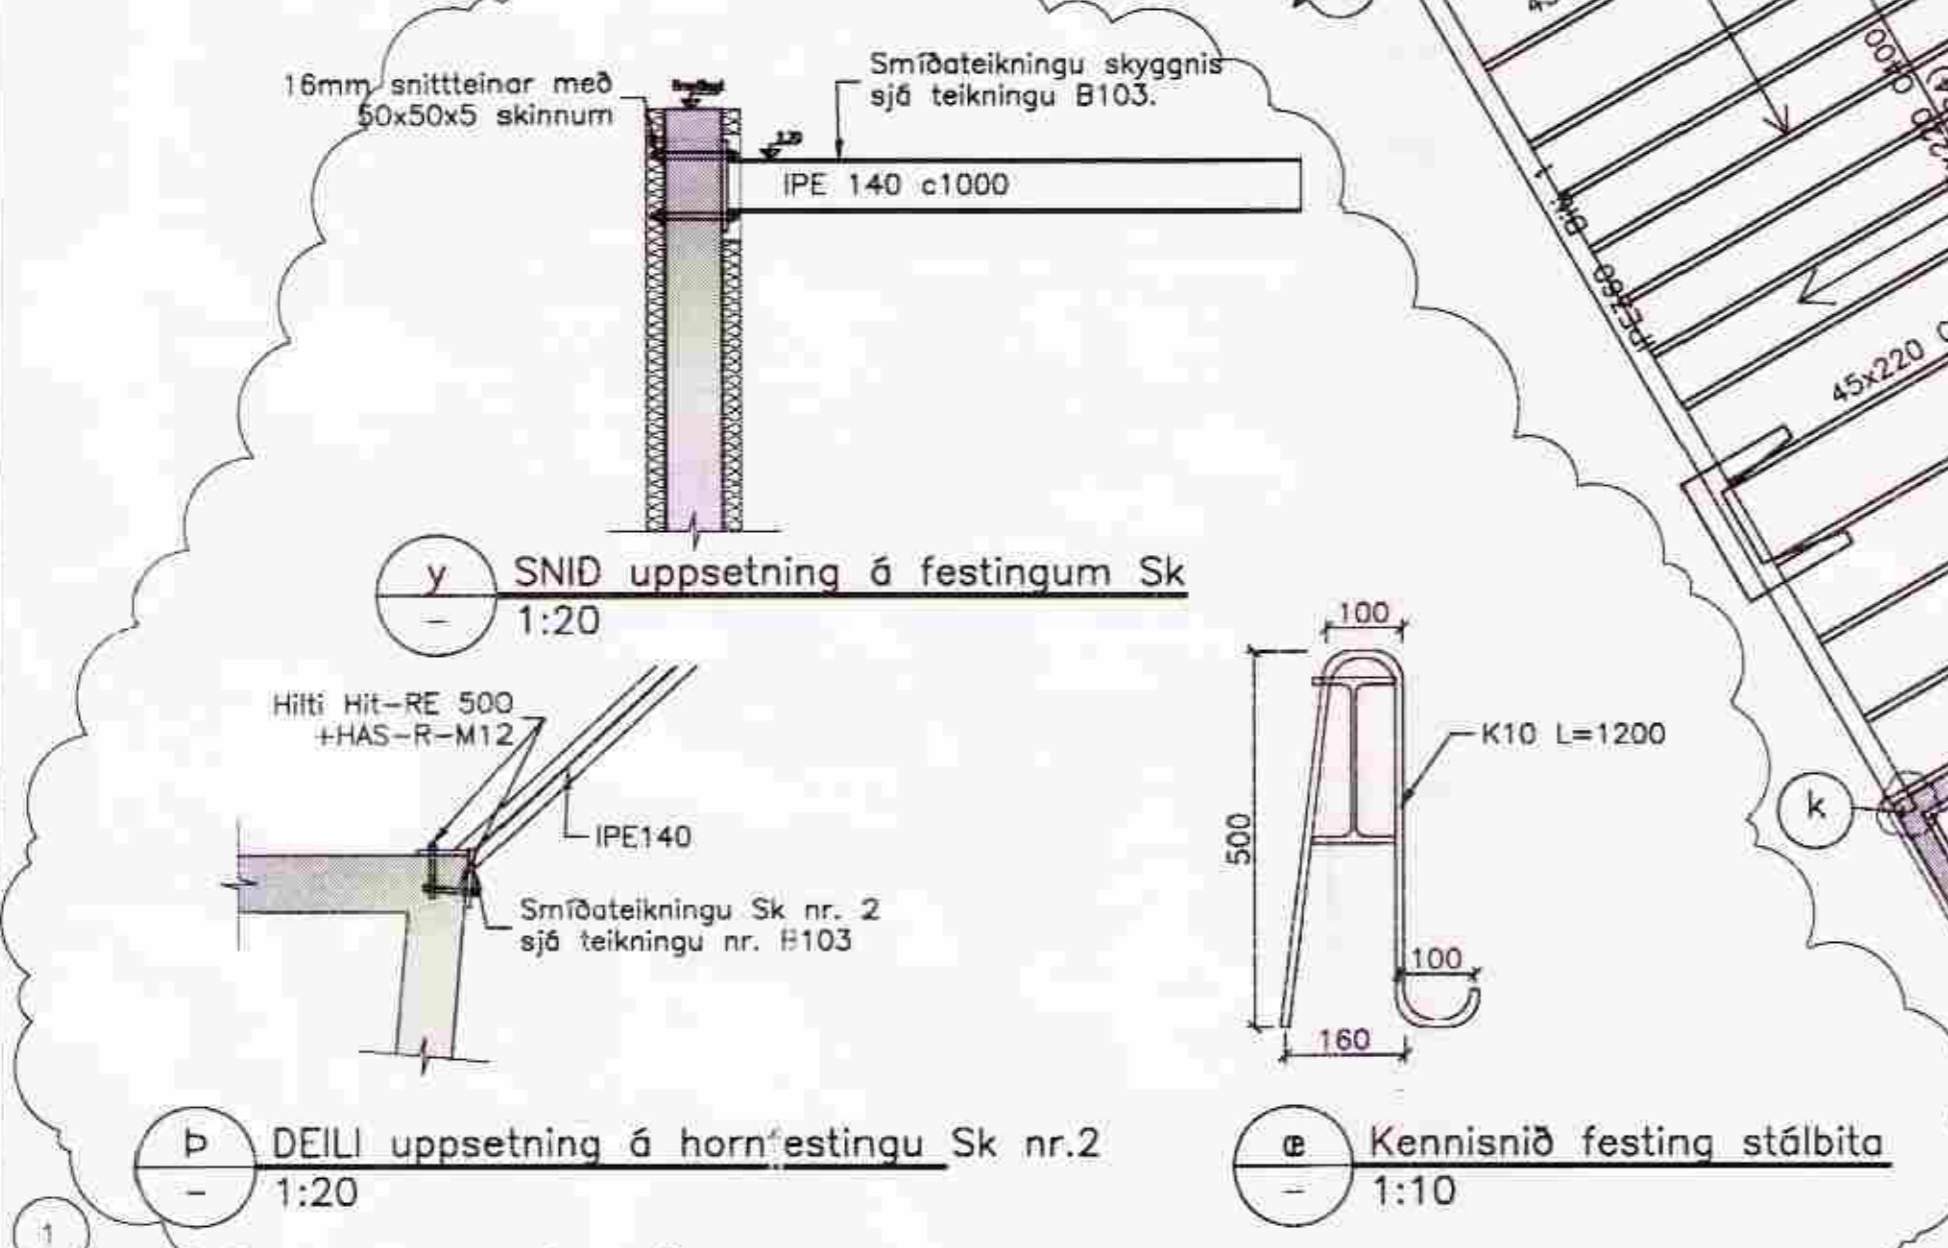

2102552225

A	25.08.07	AS	SHH	PG
Skyggni bett við og festingum stálbita breytt.				
ÖTUGA	DAÐSETNING	TEIKNAD	YFIRFARID	Samþ.
EDLI Breytingar				
HANNAÐ:	AS	DAÐS:	06.09.2006	
TEIKNAD:	AS	KVARDI:	1:50/10	
YFIRF:	SHH	VERK NR.:	1000	
SKRÁ:	B104.dwg	TEIKN.NR.:	B104	
SAMÞ.:				

**FRUMSTÆRD BLADS A1
 BLAÐSTÆRD A3, MINNKUN 1:2**
 Biskupstunga
 MIDHÚS – HEILSARSHÚS
 Burðarvirki
 Pak
 Grunnmynd og snið
 Agnar Snædahl
 Tæknifræðingur B.Sc.
 agnar@jarhitun.is
 Úthlíð 5 105 Reykjavík
 Kt.:120461 5329
 Sími 617 4530