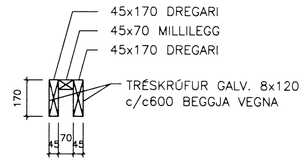

SNIÐ X–X 1:20

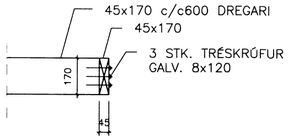

SNIÐ Y–Y 1:20

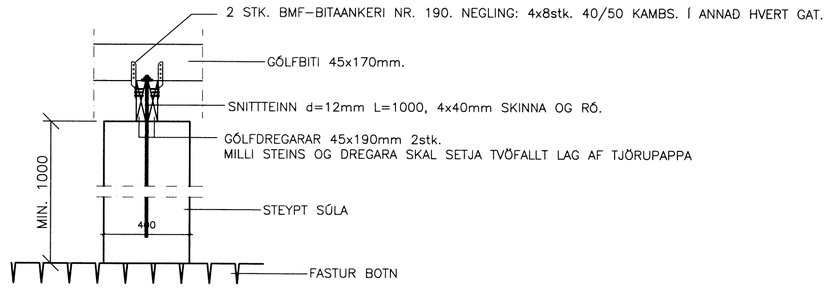

KENNISNIÐ, TENGING VIÐ STEYPTAR SÚLUR 1:20

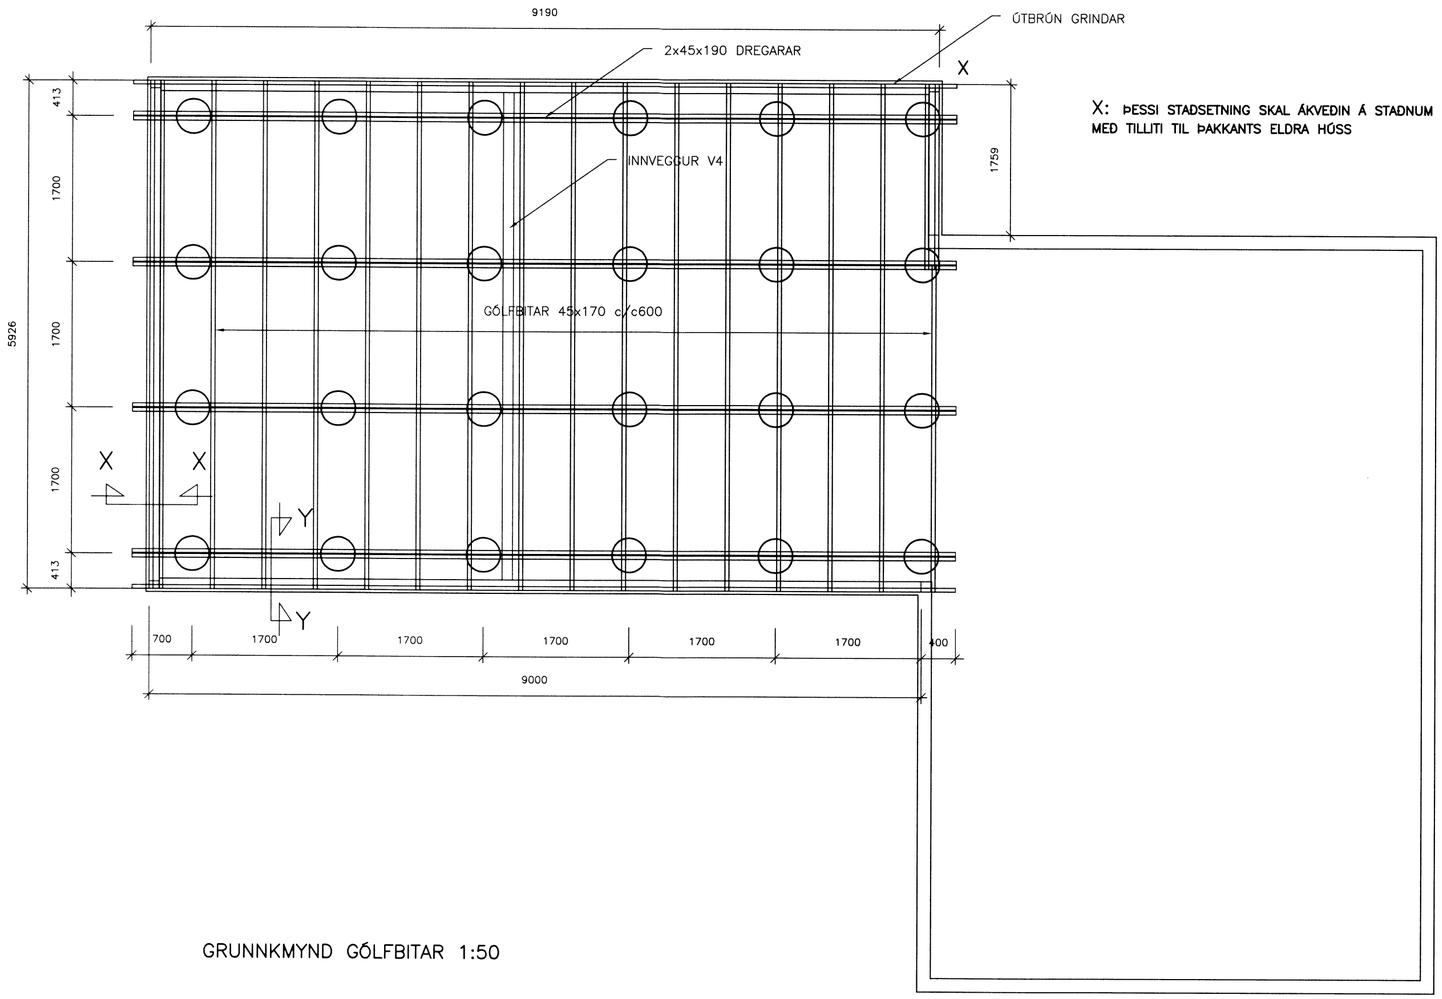

GRUNNKMYND GÓLFBITAR 1:50

X: ÞESSI STAÐSETNING SKAL ÁKVEÐIN Á STAÐNUM MEÐ TILLITI TIL ÞAKKANTS ELDRA HÚSS

Skipulags- og byggingarfulltrúi Uppsveita bs.
Yfirfarið
27 NÓV. 2014
Byggingarfulltrúi

Tilvísun:	Heiti teikningar:

Br.	Dags.:	Af.	Samþ.	Breyting:
X				
H				
G				
F				
E				
D				
C				
B				
A				

VH
Verkfræðistofan Hamraborg
Hamraborg 10 - 200 Kópavogi
Sími: 554 2200 - Fax: 564 2277

MIÐFELLSVEGUR 2, BLÁSKÓGABYGGÐ
RISABJÖRG Í LANDI ÚTHLÍÐAR

GRINDUR
GRUNNMYND
GÓLFBITAR

VERK NR. 685	KVARÐI 1:50 1:20		BL. NR. B03
TEIKN. NR. 5272			
Hannað S.G.	Teikn. SG	Yfirf. S.G.	Undirskrift
Dags. 05.11.2014			Samþykkt SÆVAR GEIRSSON
Kt.: 150152–4619			Breyting: