



ÁSÝND VEGGUR V1, MKV. 1:50

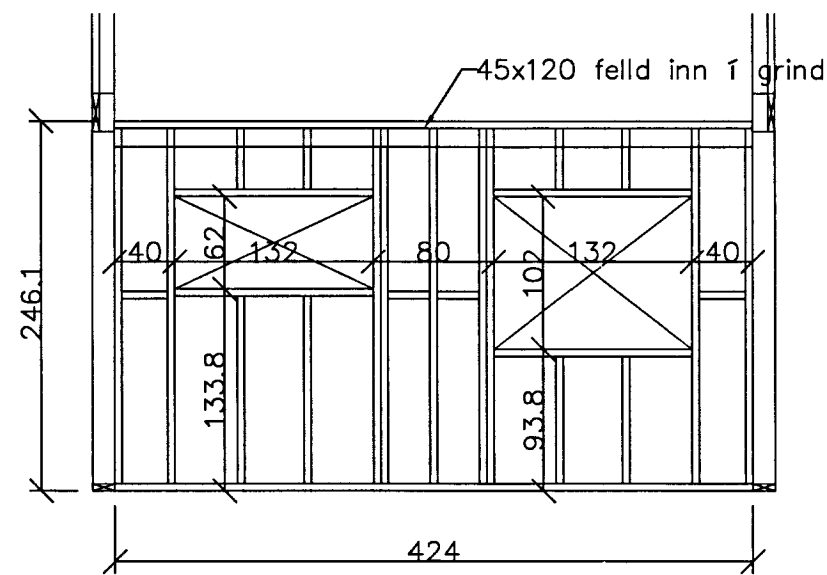

ÁSÝND VEGGUR V2, MKV. 1:50

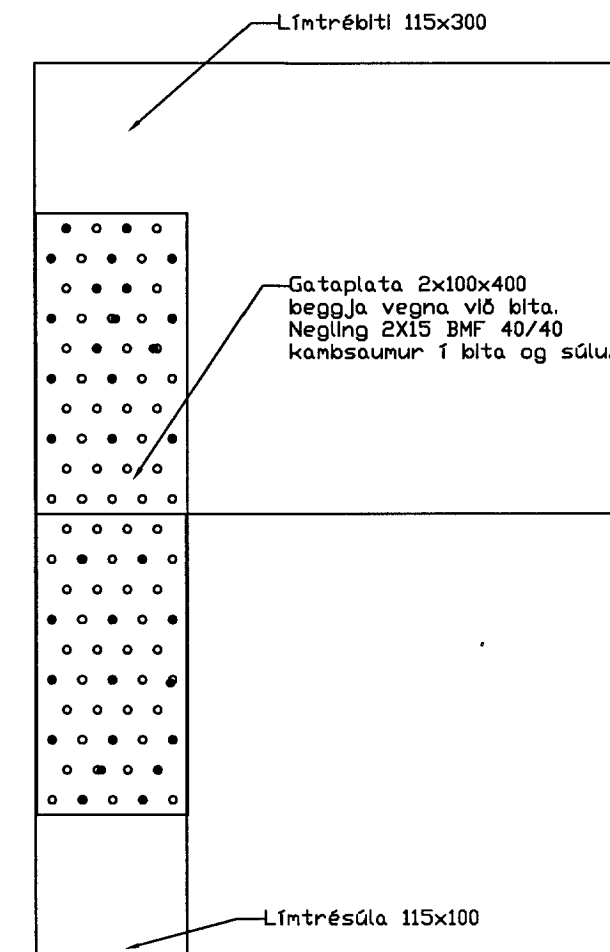

FESTING LÍMTRÉBITA VIÐ LÍMTRÉSÚLU. MKV. 1:50

Skýringar

Uppbygging veggjagrinda

- Ofan á gólfbita skrufist vegglægja 45x120. Skrufa skal með 3 stk. 6x150mm skrufum í hvern gólfbita.
- Í útveggjagrind skal nota 45x120 c/c 60 cm. Efst í grind undir veggssýllu, komi 45x120 upp á rönd, felld inn í grind. Nota skal 38/100 mm saum til neglingar á grind.
- Utan á grind skal negla 9mm gufuopinn rakabollinn birki/greni kross samliðdan með vatnspölnu lími.
- Krossviðinn skal negla með 22/45 mm heitgalvanhúðuðum saum með 10 cm millibili í allar stoðir. Saumur skal ekki vera nær plötubrún en 10mm. Krossviður skal skeyttur saman á stoðum. Krossviður skal einnig límdur með urethan lími á allar stoðir í grind.
- Utan á krossviðsklæðningu komi 21x45mm loftunargrind úr furu.
- Á milli stoða komi 120mm þéttull/veggull. Innan á burðargrind komi rakavarnarlag/pólplast. Huga skal sérstaklega vel að þéttingu rakavarnarlags. Samskeyti skulu klemmd saman á milli stoða og rafmagnsgrindar í kitti. Forðast skal að þetta með límbandi.

Innveggir

Veggir eftir miðju húsinu, virkar sem undirstaða fyrir milligölf. Hann skal uppbyggður úr 34x70mm grindarefni. Grind skal skrufa með 2 stk. 5x90 mm skrufum í hvern gólfbita að ofan og neðan. Veggina skal klæða öðru megin með 9mm krossvið og skal líma hann og negla á sama hátt og á útveggjum.

Timbur


Allt timbur skal vera stykleikaflokkað í flokk T1 Límtré skal vera í flokki L40.

Stálfestingar


Nota skal heitgalvaniseraðan saum. Allar stálfestingar skulu heitsinkhúðaðar með sinkþykkt a.m.k. 50µm.

Festingar á öllum samskeytum

Saumur 38/100 minnst 2x2 stk. skáneglist í hver samskeyti. Lóðrétt samskeyti eininga t.d. á hornum skal negla með 38/100 c/c 150mm.

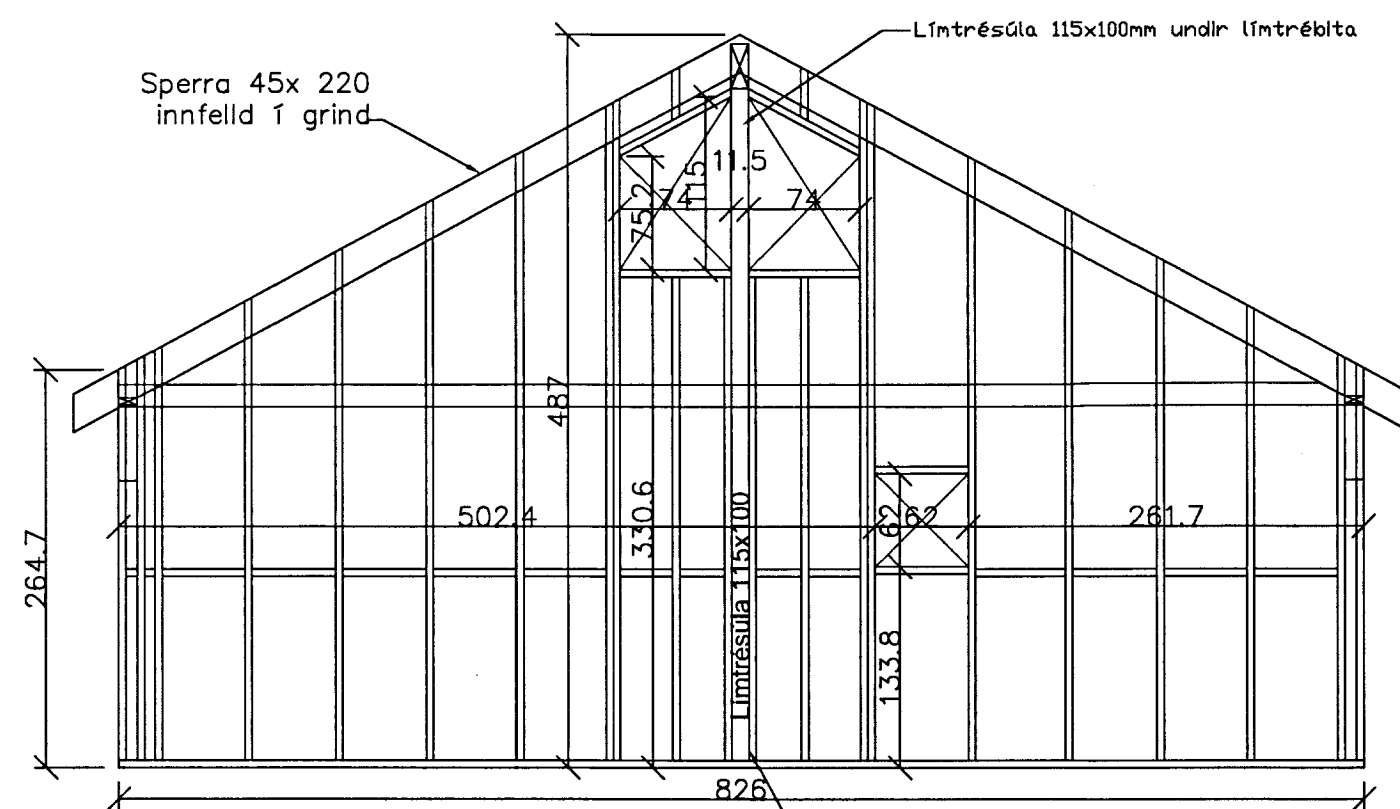

ÁSÝND VEGGUR V4, MKV. 1:50

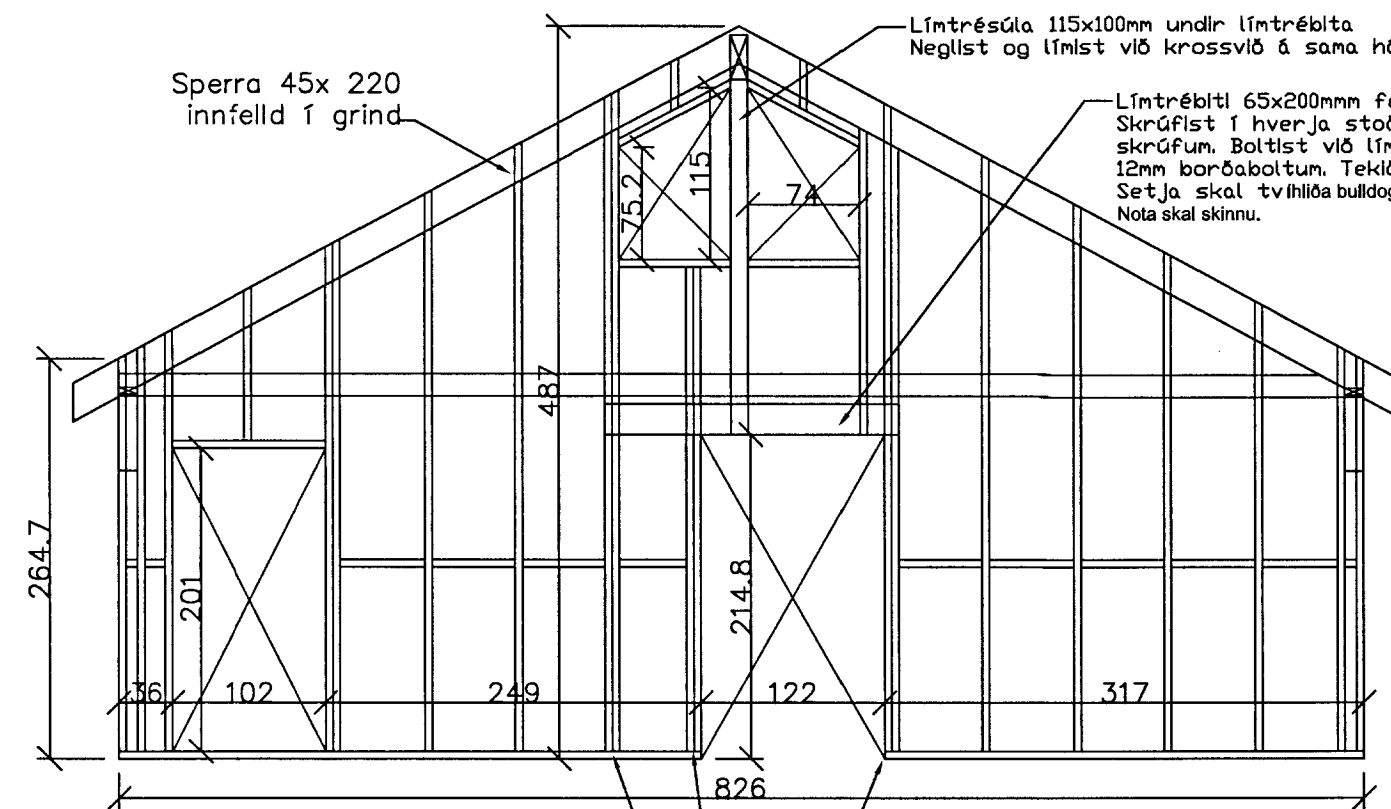

ÁSÝND VEGGUR V2, MKV. 1:50

Límtrésúla skal fest við gólflegju með tveimur stk. BMF 105 vinklum. Hvor vinkill neglist með 2x8 stk. BMF 40/40 saum í súlu og gólflegju. Auk þess skal negla og líma krossvið við límtrésúlu á sama hátt og grind.

Tvöfaldað stoðir. Festist við gólflegju með tveimur BMF 105 vinklum. Hvor vinkill neglist með 2x8 stk. BMF saum í stoðir og gólflegju.

FRÍSTUNDAHÚS MARÍUGERÐI MIÐDALSKOTI

VIÐBYGGING

ÁSÝND VEGGJAGRINDA

DAGS: 8. JÚLÍ 2011 HANNAÐ: SB TEIKNAD:

SVANUR BJARNASON
VERKFRÆÐINGUR F.V.F.Í.

BLAÐ NR: 202

VERK NR: 11-001

KVARÐI: 1:20 1:50,

SVANUR B.

Sími/fax : 483 5108
GSM: 896 3910

kt. 040365-5679
Netfang: svanurb@gmail.com

ÖLL MÁL Í SM, NEMA ANNAD SÉ TEKID FRAM