




Skipulags- og byggingarvitnið útskýrt
Sampykkt
 04 SEPT. 2014
Ólafur Björnsson
 Byggingarfulltrúi

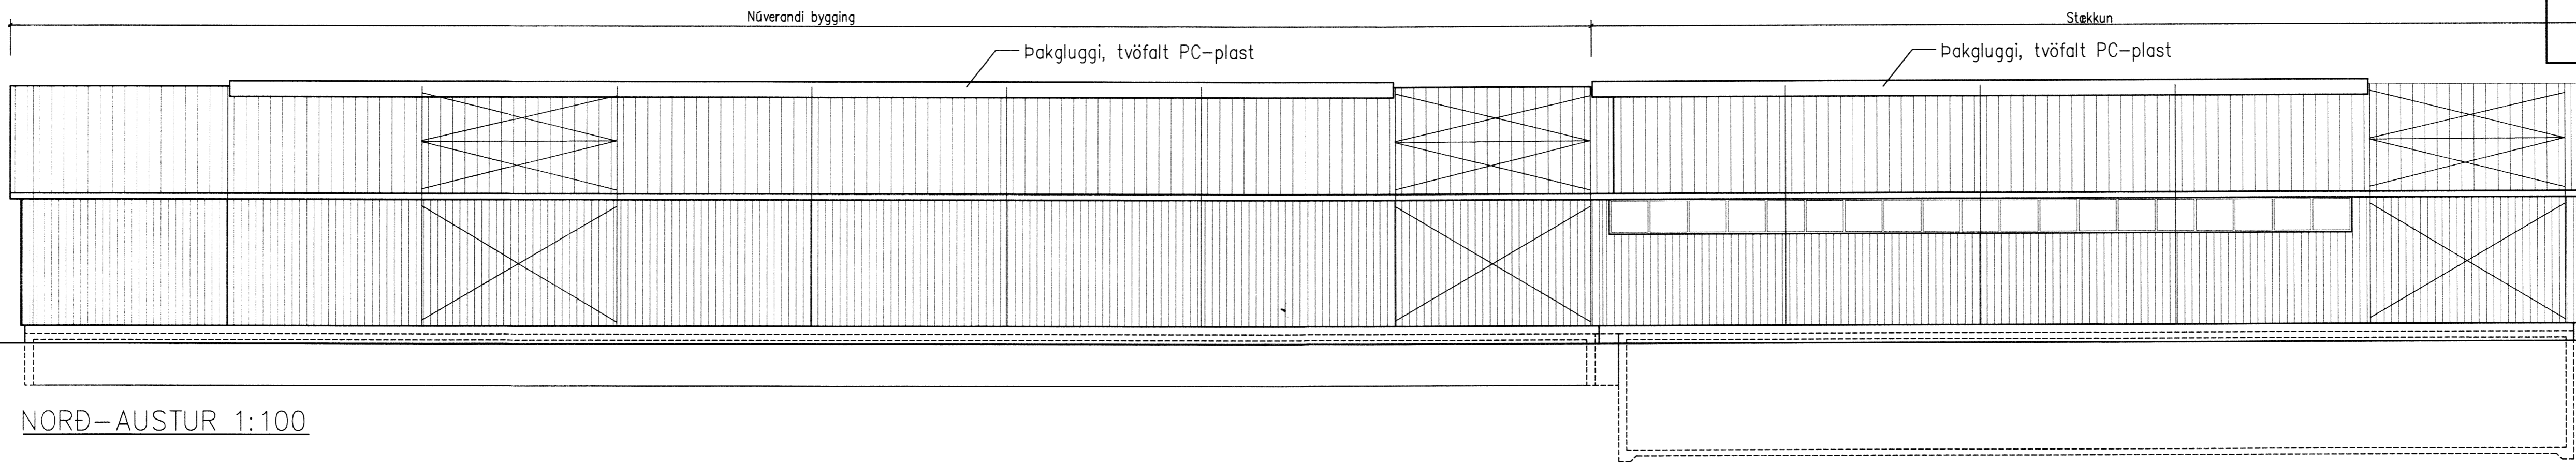


NORÐ-AUSTUR 1:100

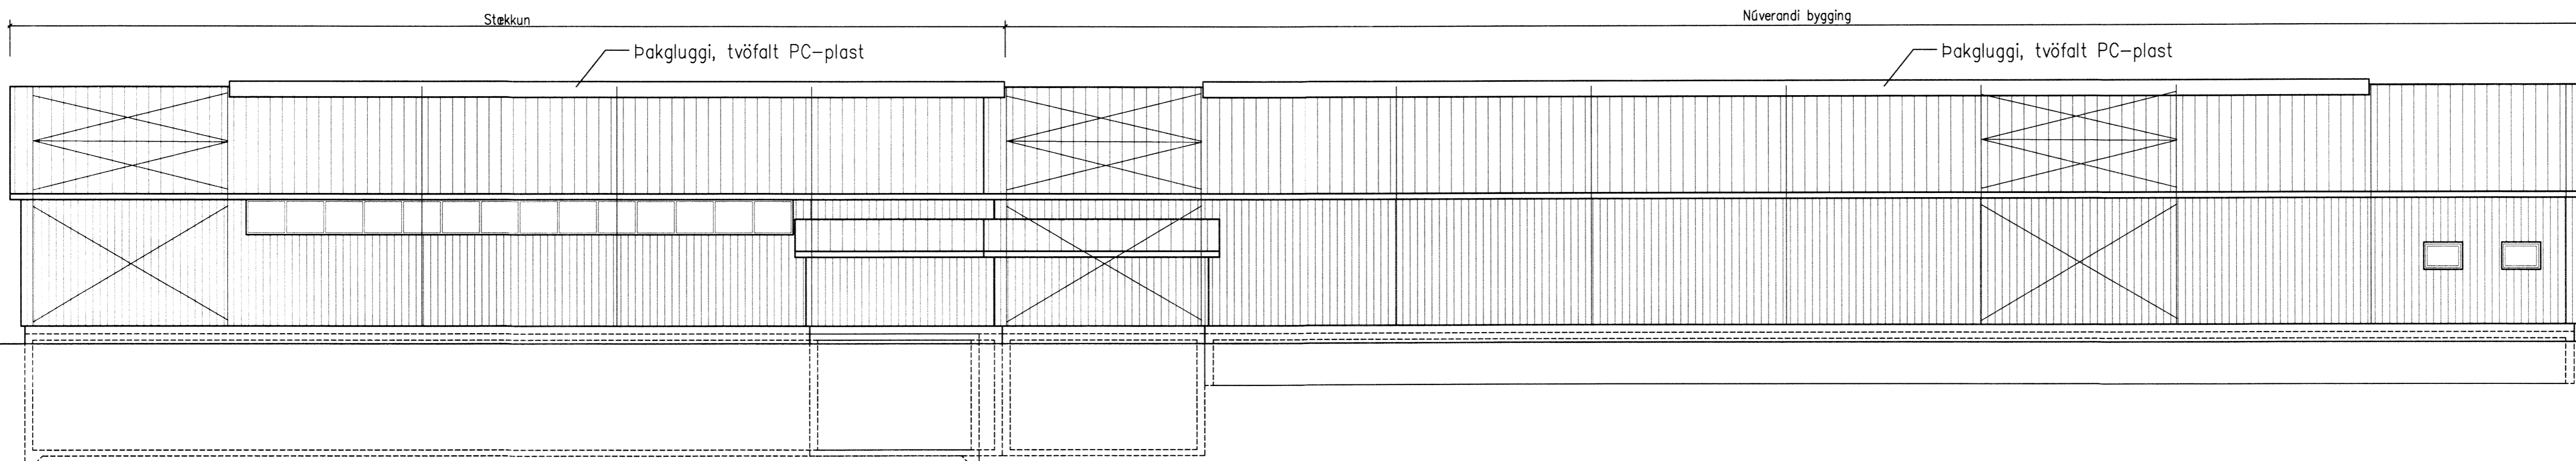

SUÐ-VESTUR 1:100

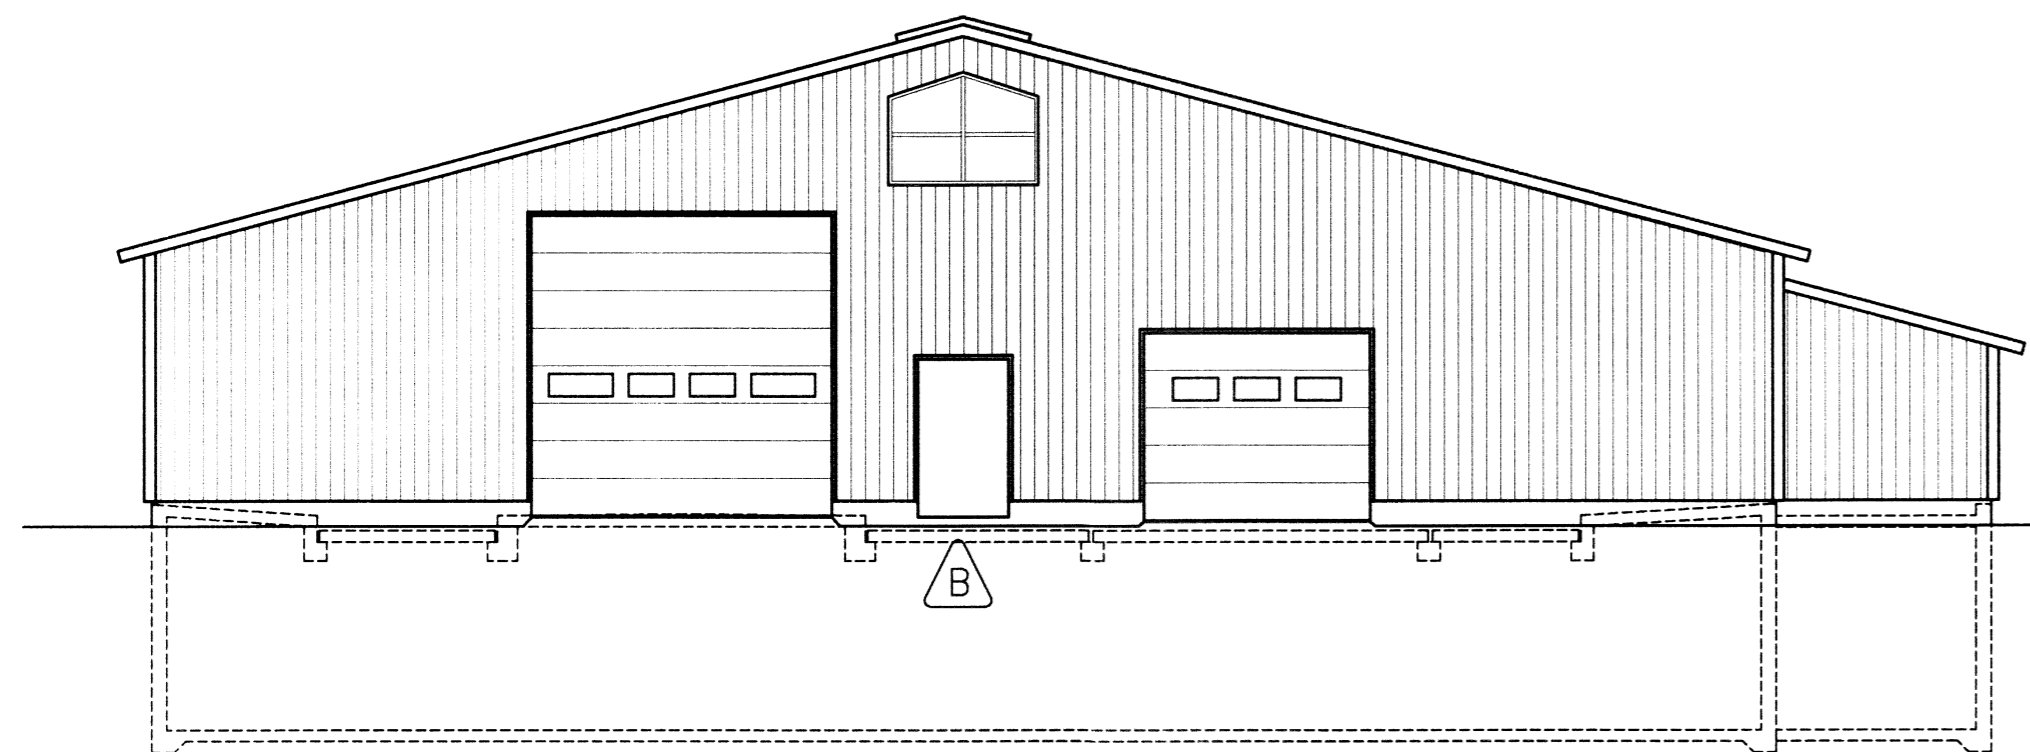

NORÐ-VESTUR 1:100

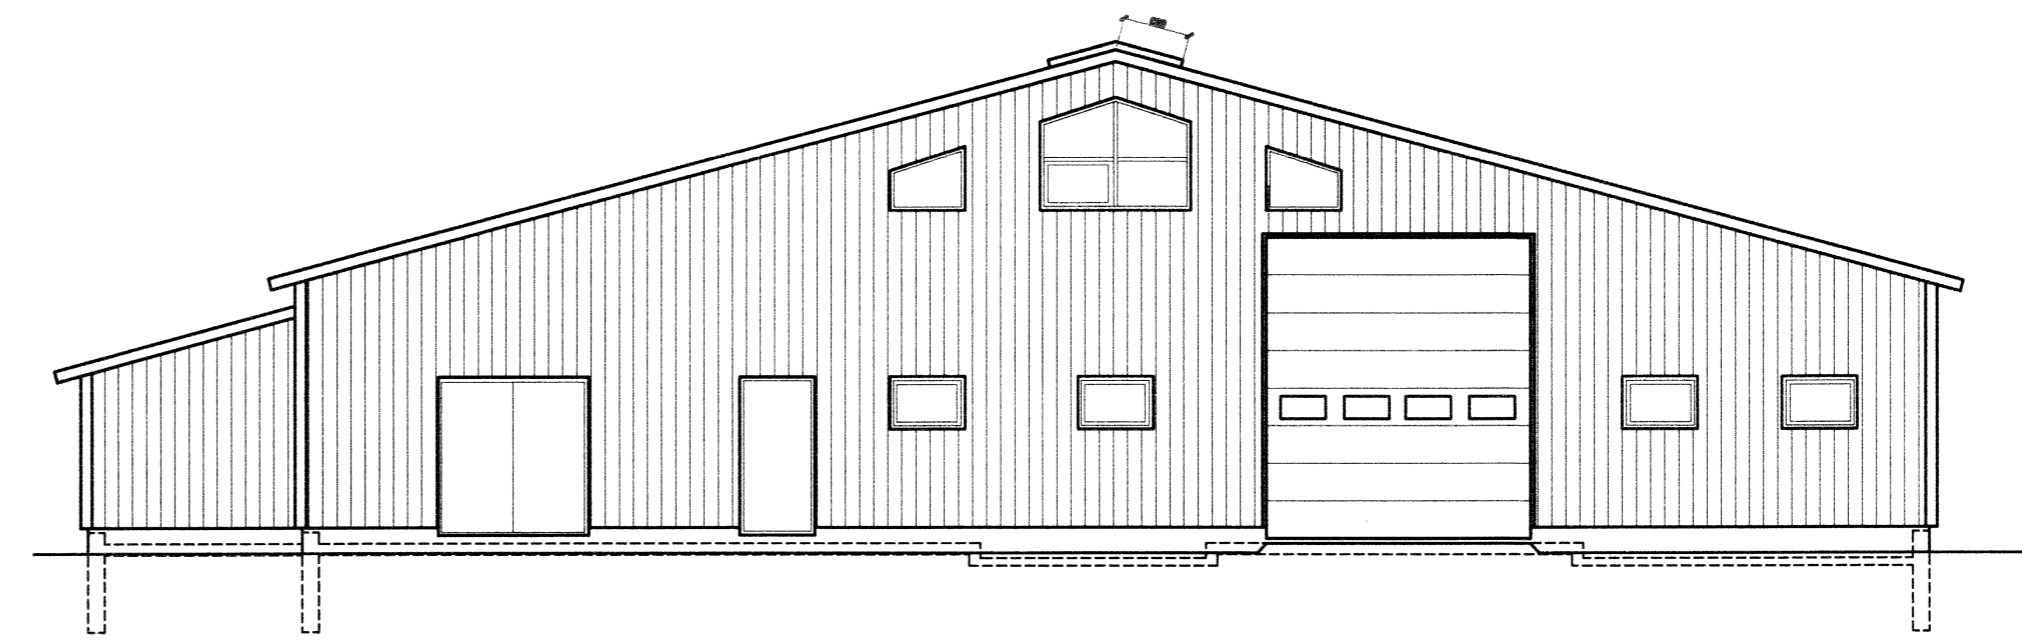

SUÐ-AUSTUR 1:100

Ónefnd mál eru mm.
 Cólhæðir eru þær sömu og í núverandi fjósi.



www.verkis.is - sími: +354 422 8000

SAMPYKKT: *Ólafur Björnsson*
 F.H. VERKÍS

B 2014-09-14 Reyklosun og rýming ebj EBJ PpS EBJ

A 2014-05-05 Verktækning ebj EBJ PpS EBJ

ÚTG DAGS SKYRINGAR TEIK HANN RÝNT SAMP

MIKLAHOLT, BLÁSKÓGARBYGGÐ
 FJÓS, STÆKKUN
 ADALTEIKNINGAR

ÚTLIT

VERKFANG 12169 TEIKNING C01.103 B

