



02  
 Byggingaframtöl, skýringar, áskilningur og framlag.

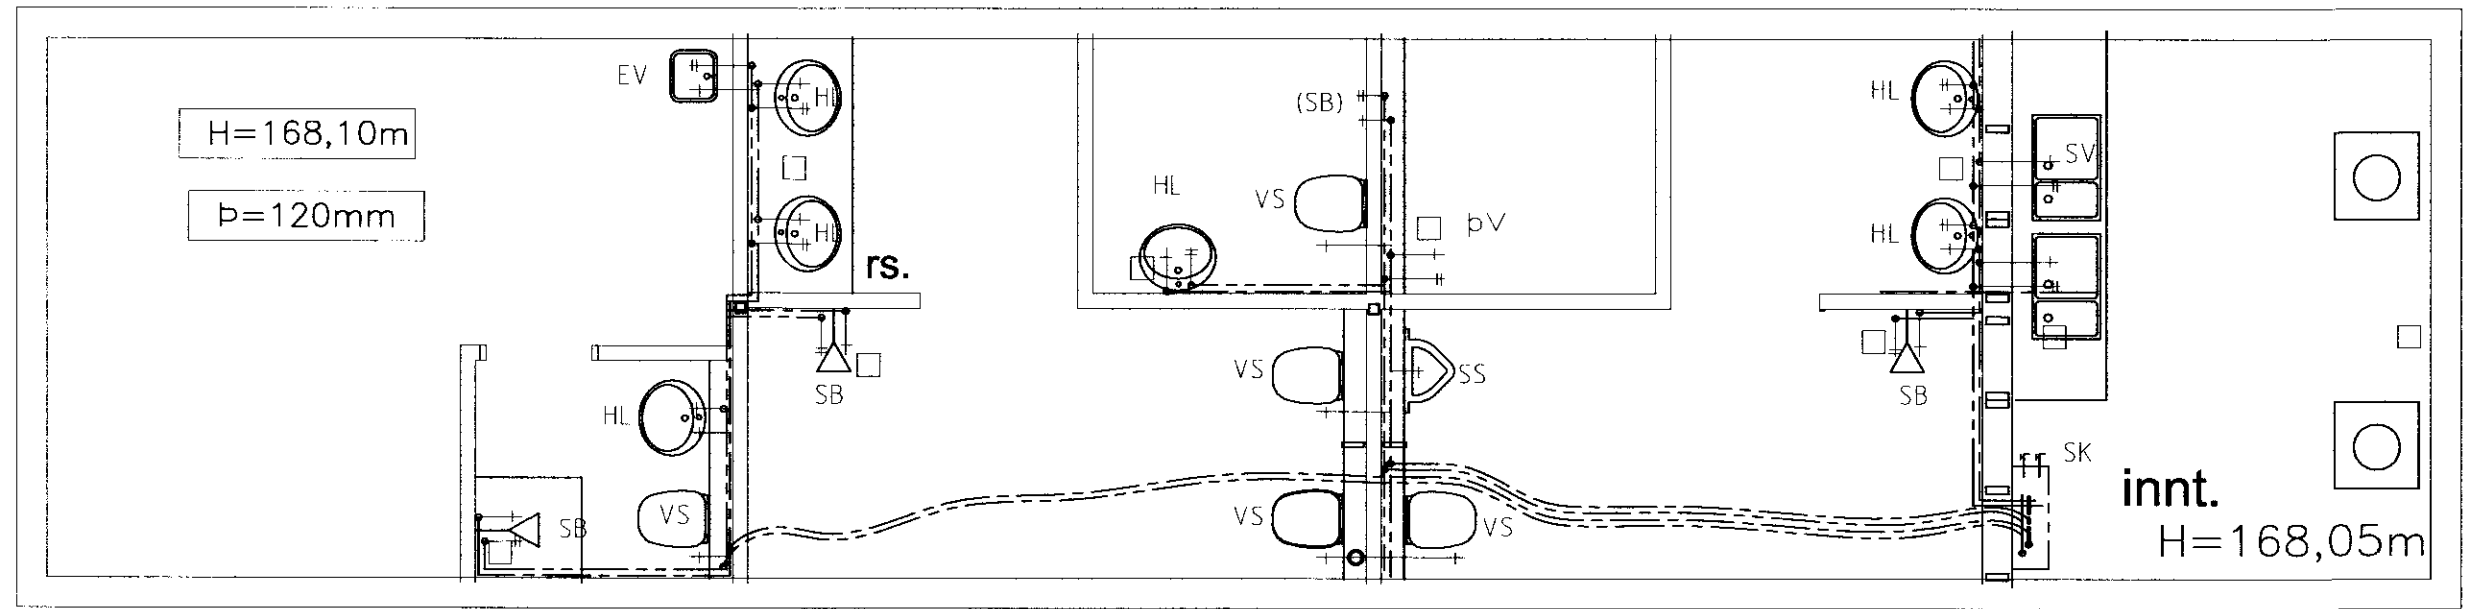

Ø20 álpexi lögnum inni í vegg þar sem lagnir eru huldar.  
 Ø18mm ryðfrítt stálrör mannesmann lagnir utaná liggjandi.  
 Ø 32 pex einangrað heitvatn inntak

Grunnmynd Mkv. 1:50

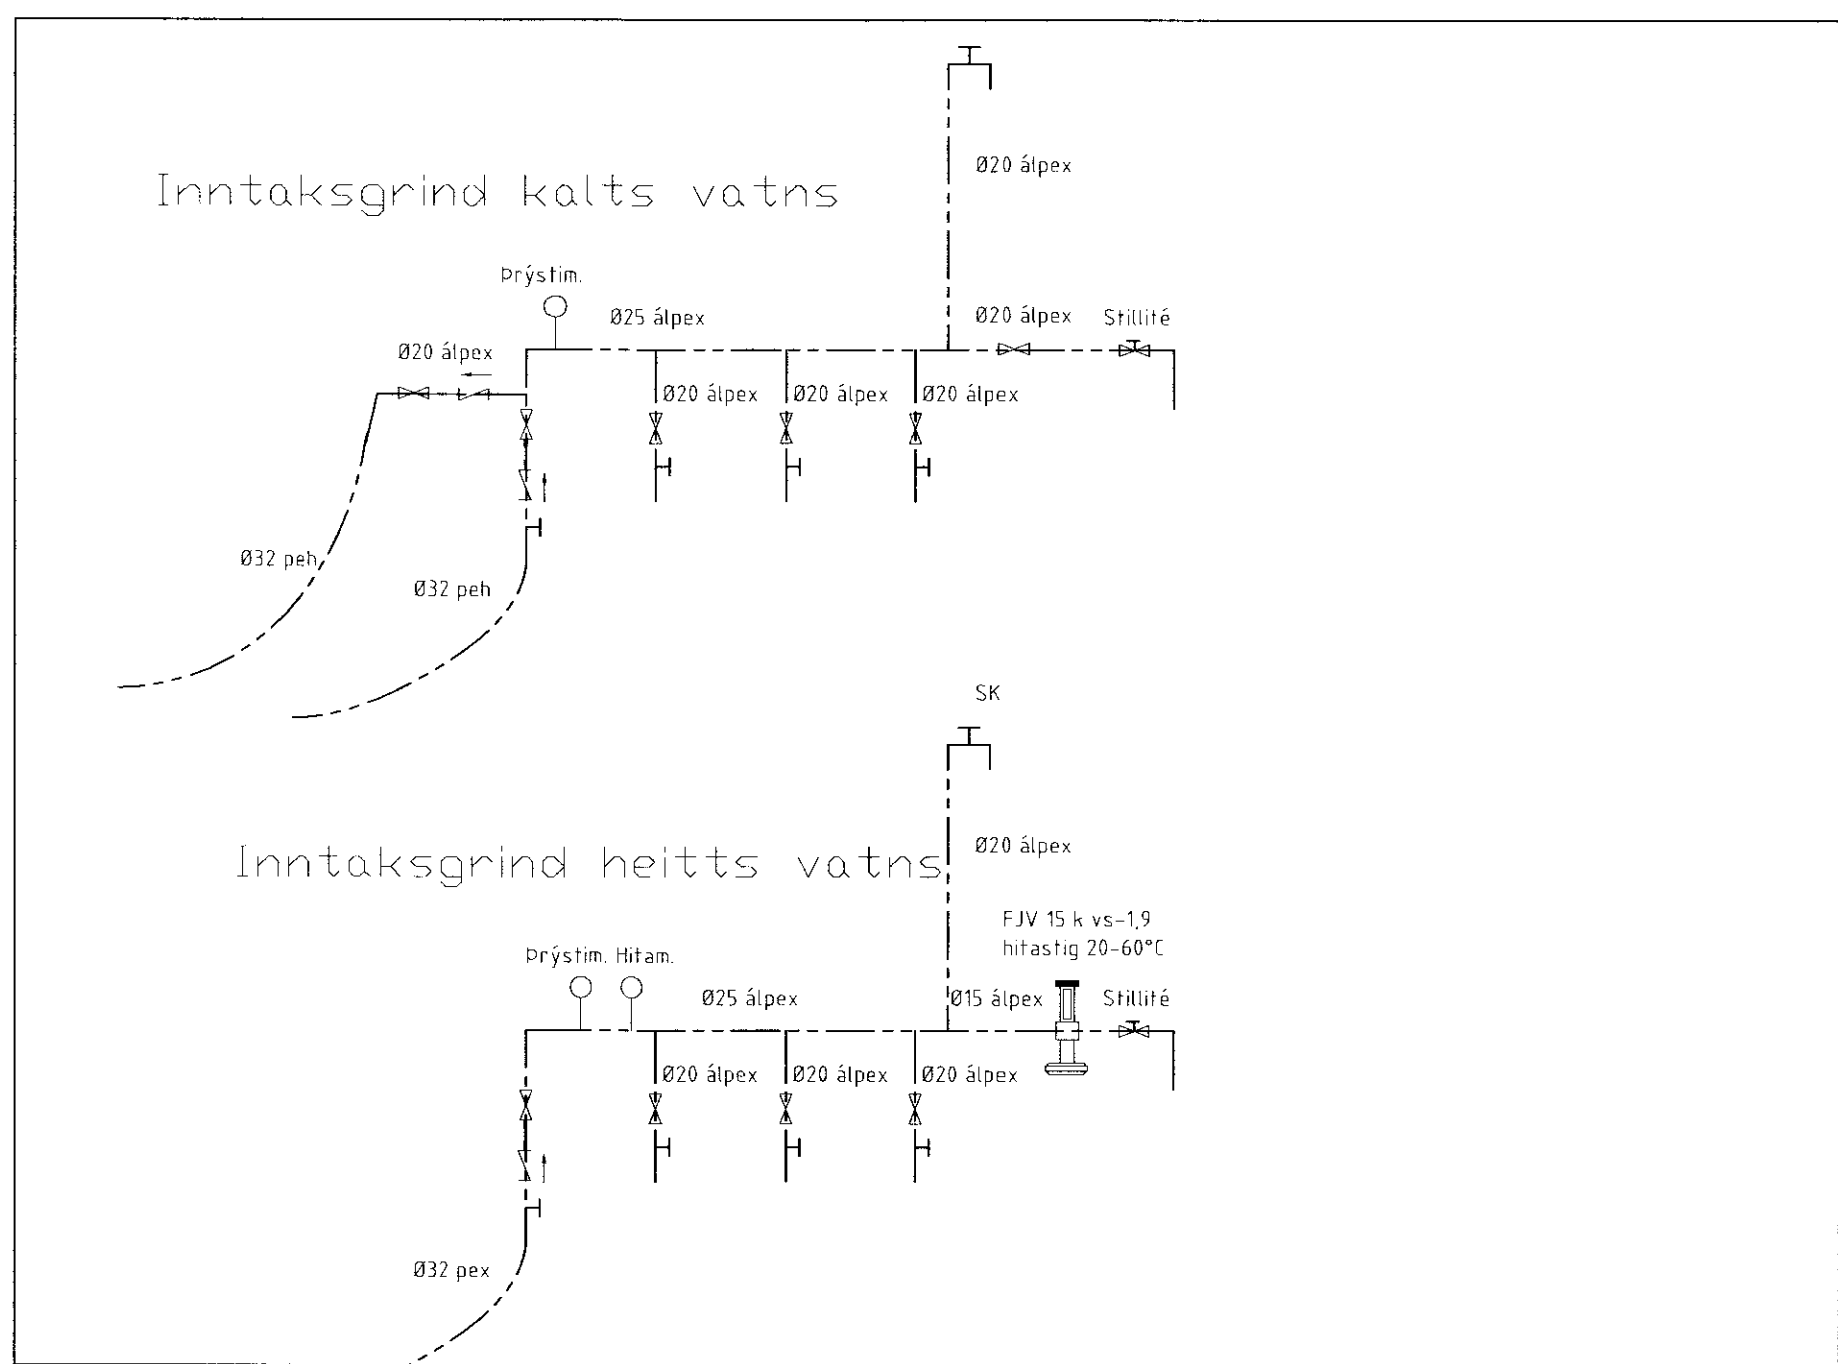

*Ragnar Gunnarsson*

Breytingar			VR Miðhúsaskógur
Nr.	Dags.	Nafn	
			Tækniþjónusta Ragnars G. Gunnarssonar ehf. netfang:ragnargg@aimnet.is
			Smíðjuvegi 11 s: 544 5350 fax: 544 5350
			Mkv. 1:50
			Nr. 13.
			Dags 2011.06.16.
			kt.:110947-2839

*Ragnar Gunnarsson*