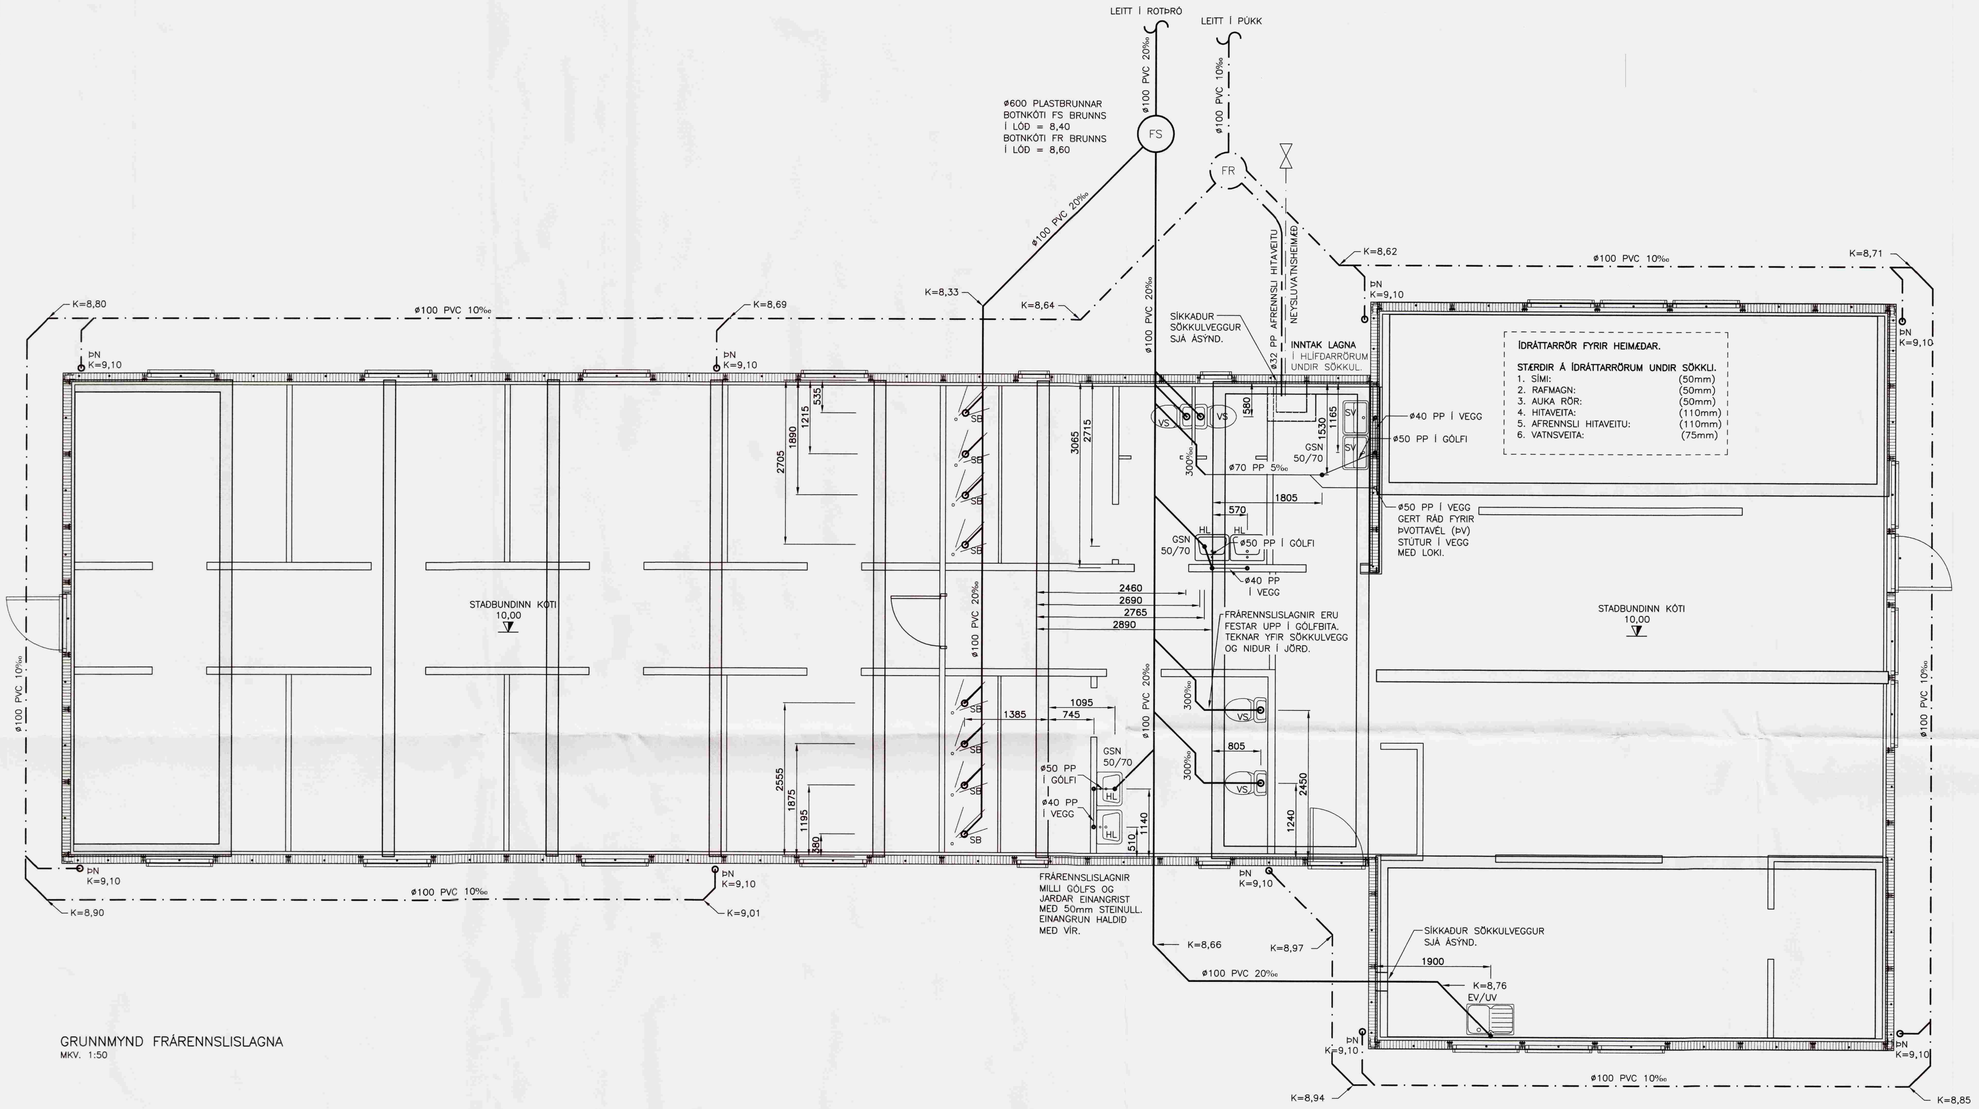

GRUNNMYND FRÁRENNSLISLAGNA
MKV. 1:50

MÓTTEKIÐ
19 AUG 2008
Byggingarfulltrúi uppsveita Árnessýslu og Flóahrepps

SKÝRINGAR:

ÖLL RÖR Í JÖRÐ SÉU ÚR STÍFU PVC PLASTI, GRUNNPLASTI, NEMA ANNAÐ SÉ TEKIÐ FRAM.

MINNSTI HALLI Á RÖRUM ER 20‰. (2 CM Á M) OG MESTI HALLI ER 300‰, NEMA ANNAÐ SÉ TEKIÐ FRAM.

GRAFIÐ SÉ FYRIR RÖRUM Í ÞJAPPAÐA FYLLINGU. UMHVERFIS ÖLL RÖR Í JÖRÐU SKAL SETJA A.M.K. 150 mm SANDLAG OG ÞJAPPA VEL.

ÖLL RÖR ÞÉTTIST MEÐ TIL ÞESS GERÐUM GÚMMÍHRINGJUM. AÐ ÖÐRU LEYTI BER AÐ HAGA VINNU OG ÖLLUM UMBÚNAÐI SKV. ÍST 65 SVO OG FYRIRMÆLUM FRAMLEIÐANDA.

KÓTAR ERU Í METRUM OG MIÐAST VIÐ RENNSLISBOTN, ÞAÐ Á EINNIG VIÐ UM GÖT, ÞAR SEM KÓTI Á GATI ER GEFINN Á RENNSLISBOTN.

MÁL ERU Í MILLIMETRUM OG MIÐAST VIÐ MIÐJAN STÚT.

ÖLL RÖR MEÐ ÓNEFNDUM HALLA HAFA 20‰ HALLA OG ERU ÚR ø100 PVC.

ATH.
STAÐSETNINGU STÚTA FYRIR HREINLÆTISTÆKI MÁ AÐEINS HAFA TIL VIÐMIÐUNAR, OG ÞARF AÐ YFIRFARA OG AÐLAGA ÞEIM TÆKJUM SEM ENDANLEGA ERU VALIN.

ATH.
MÆLA SKAL HÆÐARKÓTA HEIMÆÐA ÁÐUR EN LAGT ER Í GRUNN.

ÖLL MÁL Í mm NEMA ANNARS SÉ GETID.

SKOLP
REGNVATNSLÖGN
AFRENNSLI HITAVEITU
HEIMÆÐ (KALT VATN)

SKAMMSTAFANIR:

PVC	PLASTRÖR, PVC (RAUÐBRÚN)
PP	PLASTRÖR, PP (GRÁ)
ST	STEYPURÖR
BR	BRUNNUR
GN	GÓLFNIÐURFALL MEÐ VATNSLÁS
GSN	GEGNUMSTREYMISNIÐURFALL Í GÓLFI
ÞN	ÞAKNIÐURFALL
HL	HANDLAUG
VS	VATNSSALERNI
SB	STEYPIBAÐ
BK	BAÐKAR
EV	ELDHÚSVASKUR
UV	UPPÞVOTTAVÉL
ÞV	ÞVOTTAVÉL
SV	SKOLVASKUR
SL	SETLAUG
NF	ÚTINIÐURFALL
HR	HREINSISTÚTUR MEÐ LOKI

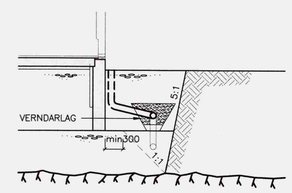

SNIÐ VIÐ SÖKKUL
REGNVATNLÖGN
Mkv. 1:50

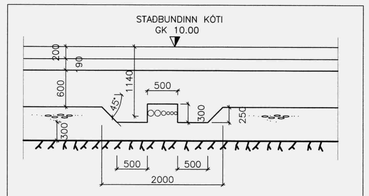

ÁSÝND Á SÖKKULVEGG
INNTÖK Í RÆSTINGU.
MKV. 1:50

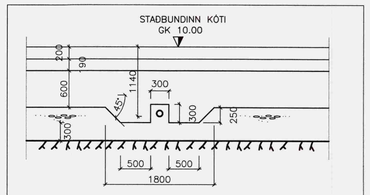

ÁSÝND Á SÖKKULVEGG
LÖGN FRÁ ELDHÚSVASKI.
MKV. 1:50

VERKFRÆÐISTOFA ÁRBORGAR ehf
AUSTURVEGI 69 800 SELFOSSI
SÍMI 480 4800 FAX 482 4801
www.verkarborg.is verkarborg@verkarborg.is

SG HÚS
AUSTURVEGI 69 800 SELFOSSI
SÍMI 482 3850 FAX 482 3851
NETFANG: sghus@sghus.is
VEFFANG: www.sghus.is

MYRKHOLT, BLÁSKÓGABYGGÐ

LAGNIR:	MKV:
GRUNNMYND FRÁRENNSLISLAGNA	MKV: 1:50
SNIÐ OG SKÝRINGAR	MKV: 1:50
HANNAÐ: GUNNAR SIGURÐÓRSSON	TEIKNAÐ: ÞÓRUNN SIGHÓRSD.
VERKNÚMER: 8024	SKRÁRHEITI: 8024-301-313-U1
DAGSETNING: 18.06.2008	SAMÞYKKT:
	TEIKNING NÚMER: 301

201170-3979