


AFSTÖÐUMYND 1 : 1000

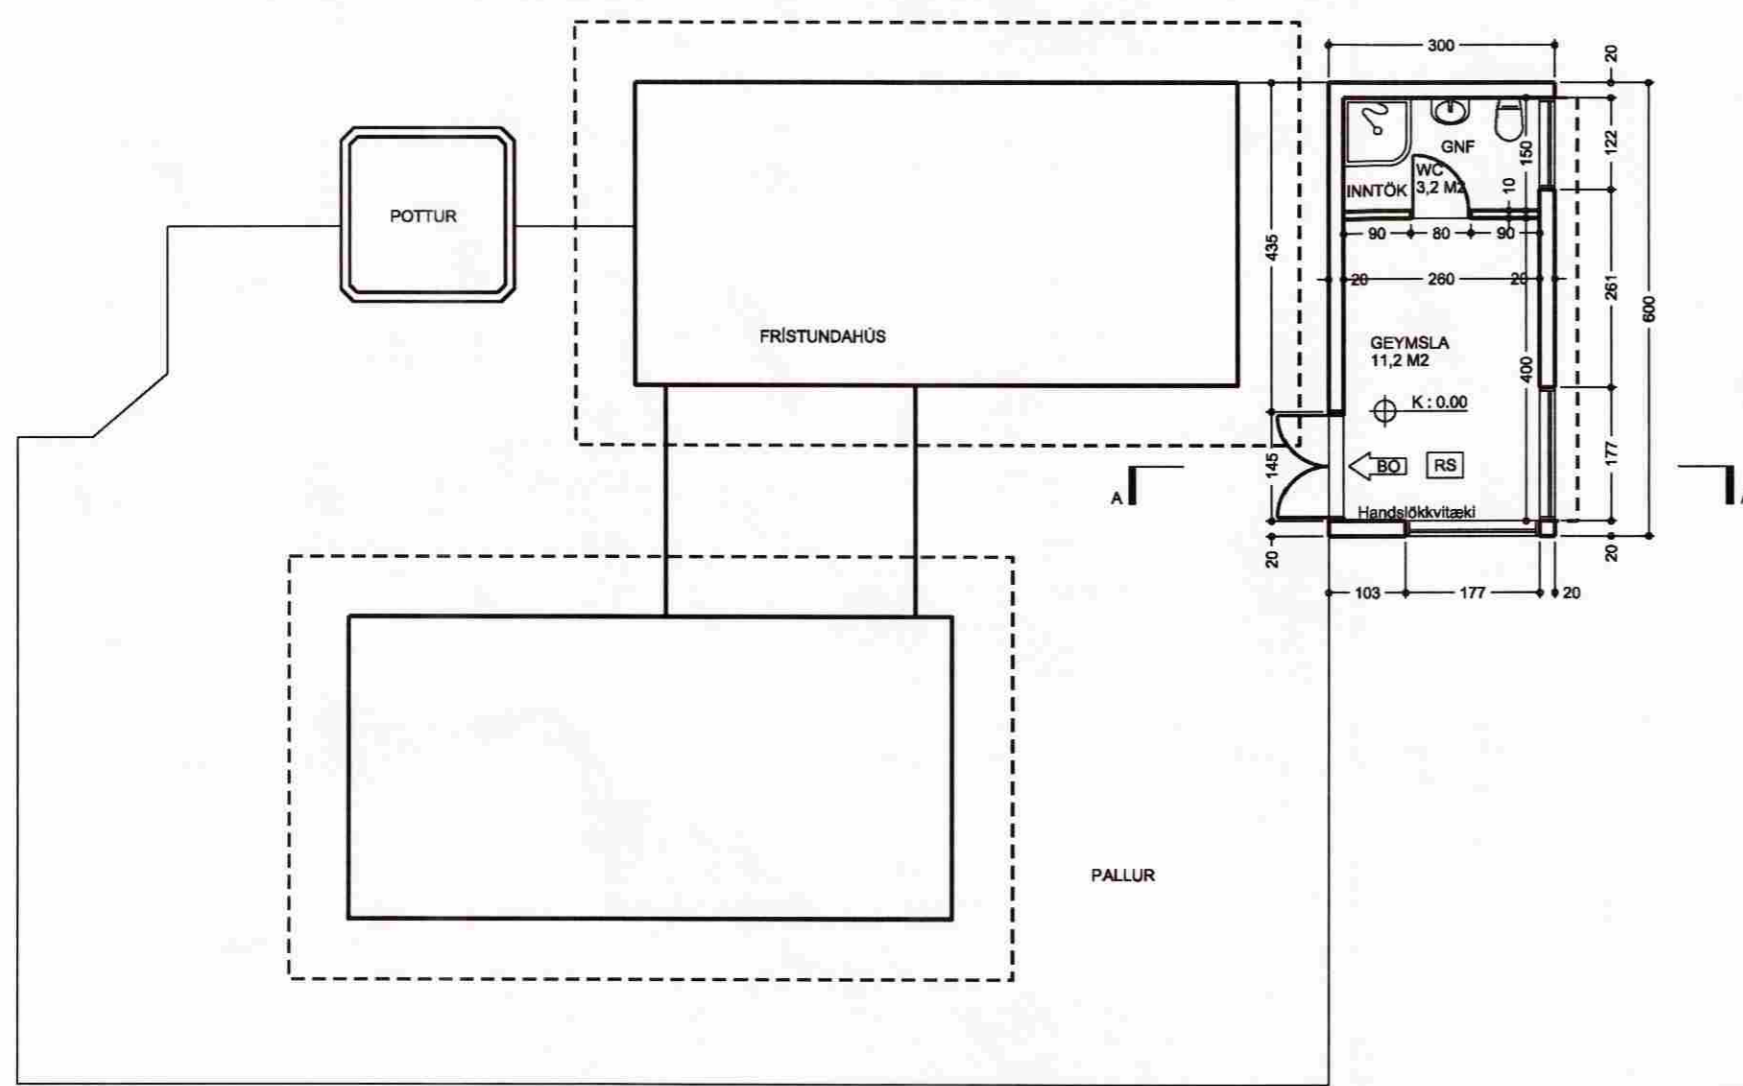

GRUNNMYND 1 : 100

Sótt er um leyfi til að reisa geymsluskúr við fristundahús að Miðhúsum, Lóð 5, í Bláskógabyggð.


Bygging er reist á staðsteyptum 350mm undirstöðum (súlum) sem ná niður á frostfrítt dýpi. Þar ofan á er gólf byggt upp á 9" burðarbitum, c/c 600 mm, með 175 mm einangrun á milli bita. V313 22mm spónarplötur eru efsta lag. Undir bitum er rakavarnarlag, músanet og olíusoðilð masonít.

Í útveggjum er 5" hefluð timburgrind, c/c 600mm með 100mm einangrun í grind. Þar innanvið er rakavarnarlag og 12 mm gífsplötur. Að utan er 12 mm krossviðarklæðning fest á grind, loftunarlistar og vatnslæðning dökkfúavarinn eins og aðalhus.

Þak er einhalla, gert úr 9" timbursperrum c/c 900mm með 150 mm einangrun milli sperra. Þar ofan á er borðaklæðning, tjörupappi og bårustálklæðning í fullri lengd. Að neðan er loft rakavarið og klætt gífsplötum.

Kólnunartala útveggja er að hámarki 0,4 W/m²c. Kólnunartala þaks er að hámarki 0,2 W/m²c. Gluggar verða hefðbundnir timburgluggar með K gleri. Inntök rafmagns og vatns og niðurföll í votrymum eru frágengin skv. reglugerð.


Nettó grunnflötur er 14,4m² og brúttó 18,0m².
Brúttórúmmál er 44,5m³.

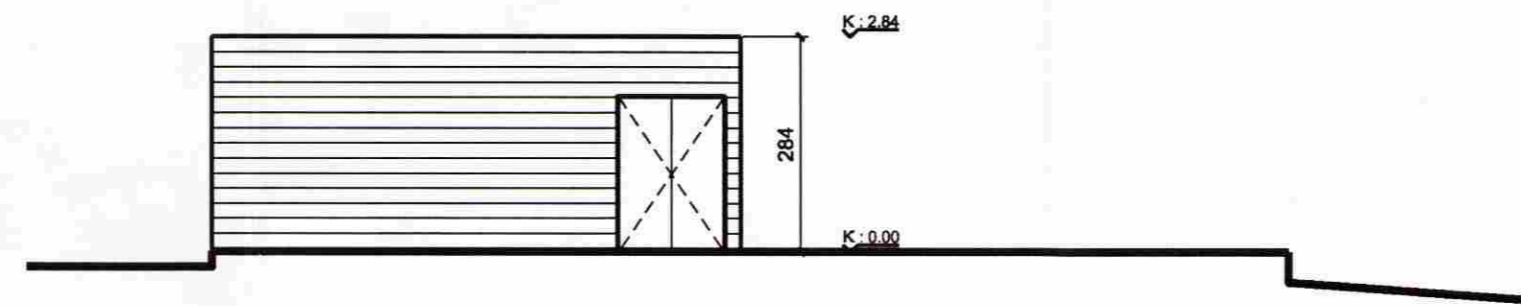

ÚTLIT VESTUR 1 : 100




ÚTLIT AUSTUR 1 : 100

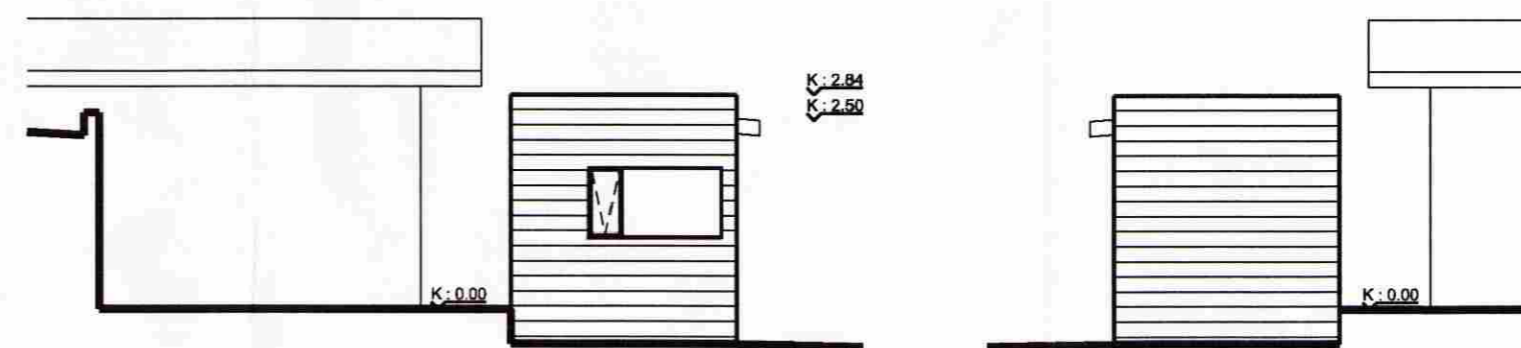

ÚTLIT SUÐUR 1 : 100

ÚTLIT NORÐUR 1 : 100

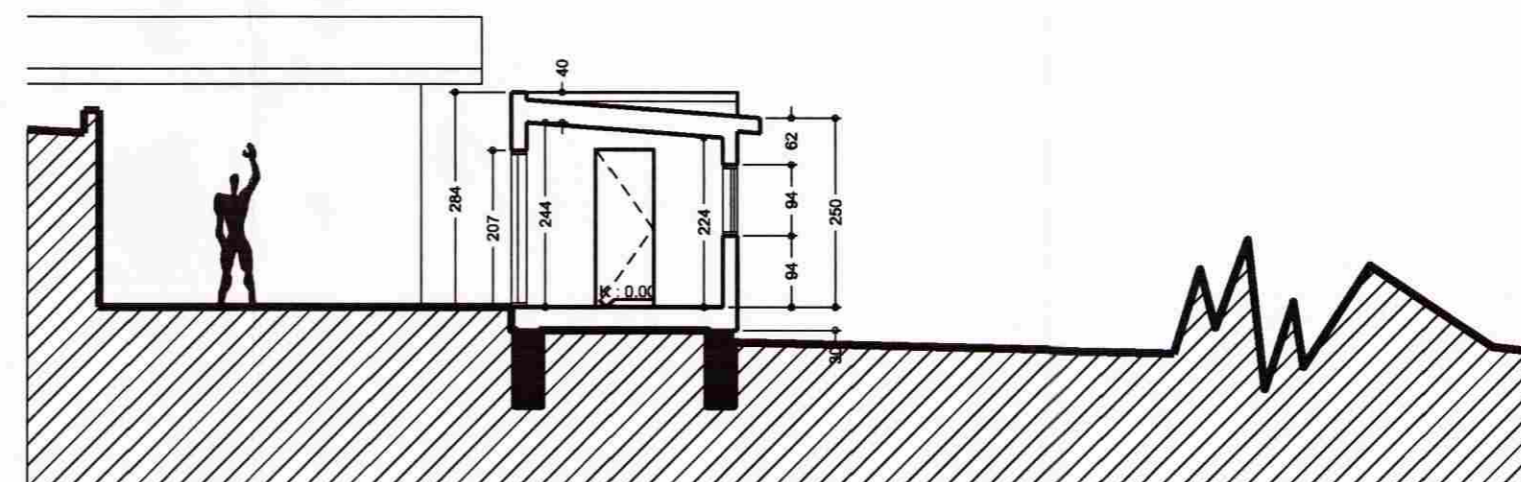

SNÍÐ A-A 1 : 100

SAMÞYKKT

08 JULI 2009
Alegi Kjartan
Byggingatvörfur uppsv. Árnessýslu og Flóahfr.

verk: Miðhús Lóð 5, Bláskógabyggð
Landnúmer 190558
Geymsluskúr

legund teikningar: Aðalteikning

heiti teikningar: Afstöðumynd, Grunnmynd, Útlit og Sníð

mælikvarði: 1:1000 / 1:100

dagsetning: 30.06.2009

útgáfuferill:

útgáfunúmer: skýring breytingar dags. breytingar

nr.teikningar og útgáfa.: 101 B0

undirskrift hönnuðar: *[Signature]*

arkitektur.is

Hverfisgata 26 • 101 Reykjavík • sími 562 5020 • fax 562 5086
Kaupangi • 600 Akureyri • sími 462 8727 • fax 461 1507
netfang arkitektur.is@arkitektur.is http://www.arkitektur.is

Elin Kjartansdóttir
Gísli Jón Kristjánsson
Guðmundur Gunnarsson
Guðrún Sigurðardóttir
Haraldur Örn Jónsson
Halga Benedíktadóttir
Kristján Garðarson
Páll Tómasson

fal
fal
fal
fal
fal
fal
fal
fal

270289 5679

Öll afnot og afritun teikningar er háð skriflegu leyfi höfundar