




SAMPYKKT
 06 SEPT. 2013
Ally Guðlaug
 Byggingarknúi uppá Árnassýslu og Flóahtr.

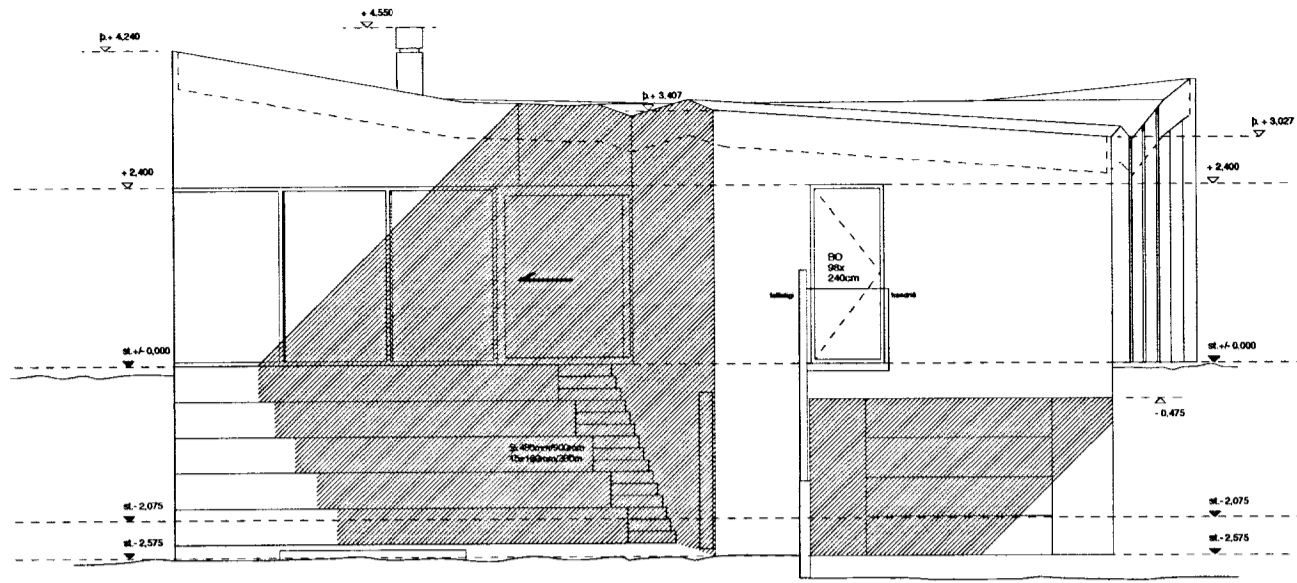


1 ÚTLIT SUÐUR
 1:100

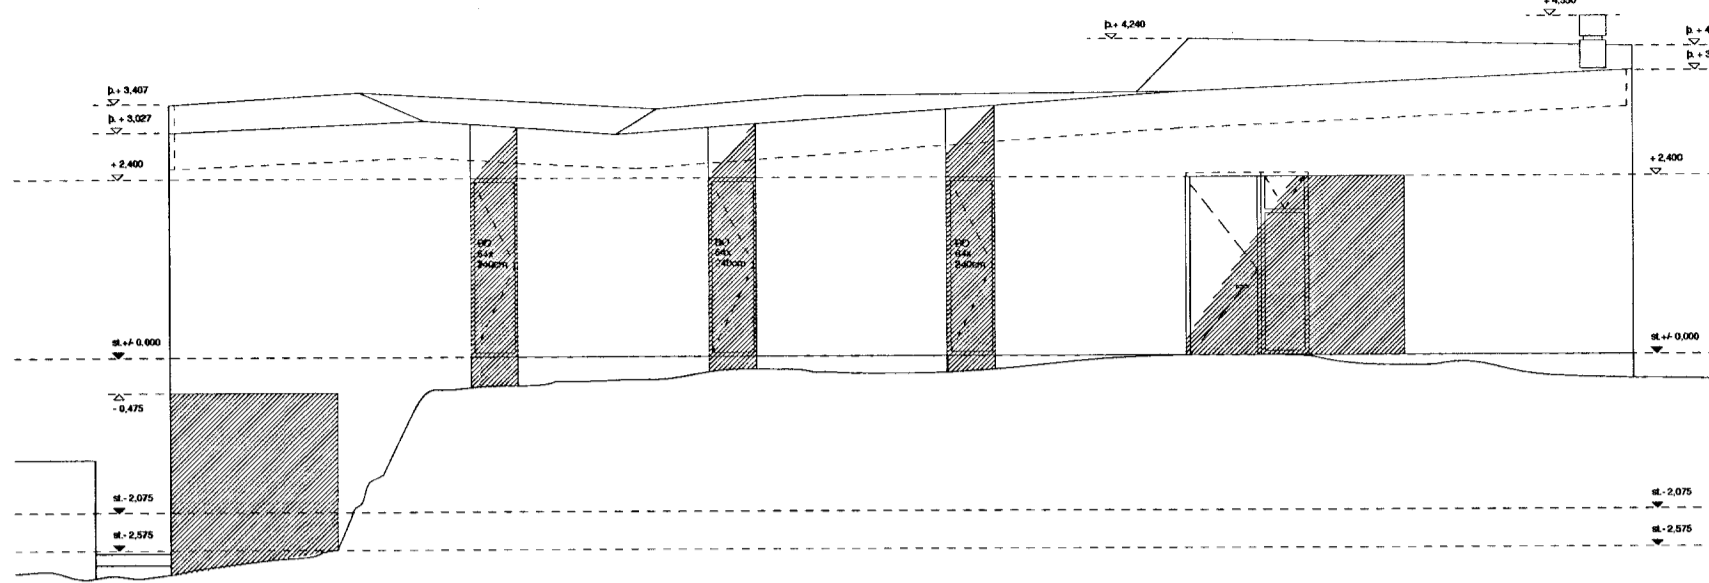

2 ÚTLIT AUSTUR
 1:100

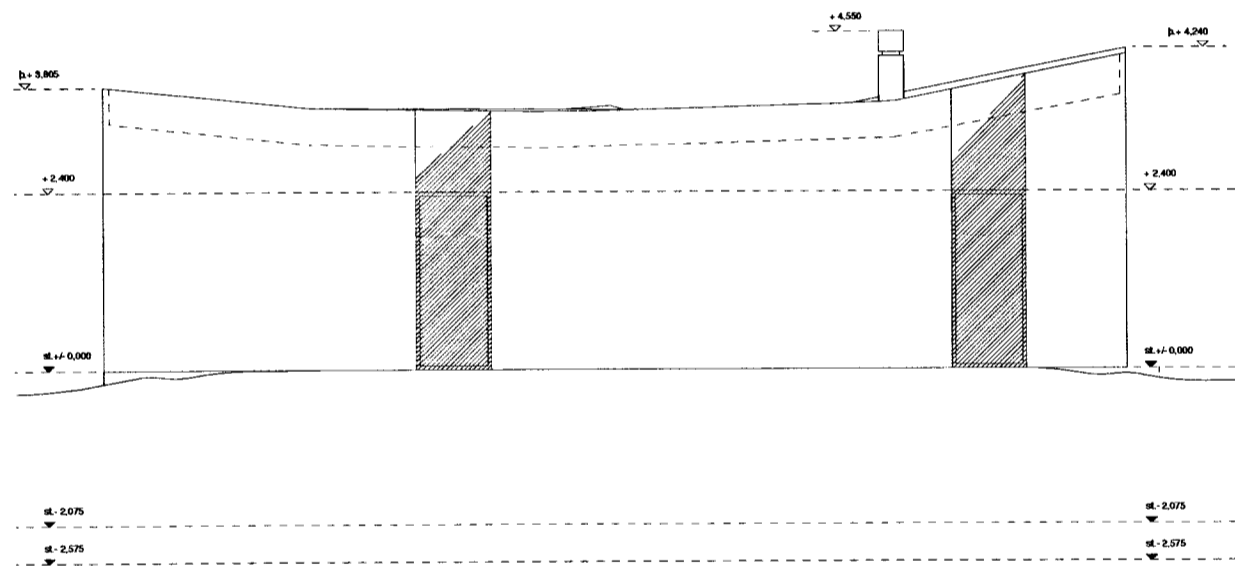


3 ÚTLIT NORÐUR
 1:100

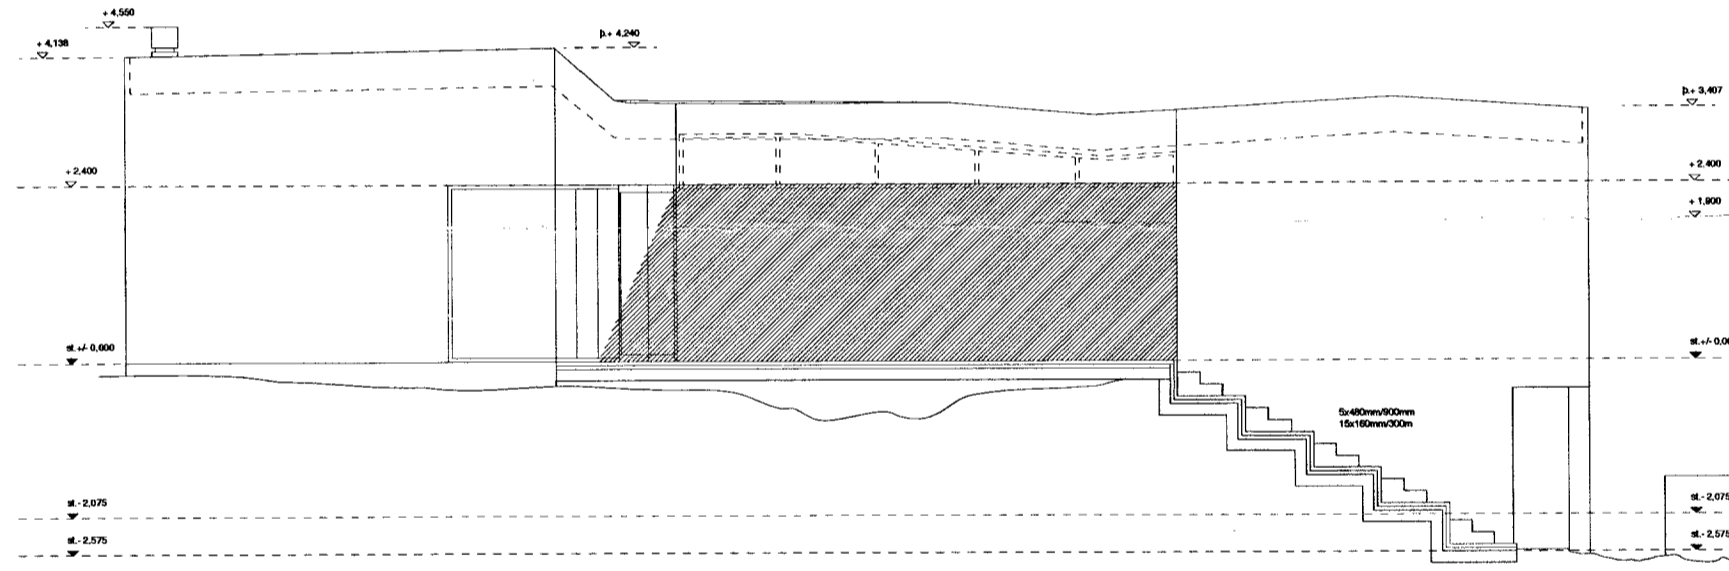

4 ÚTLIT VESTUR
 1:100

	E
	D
	C
	B
	A

- INNTAK HITAVEITU
- INNTAK RAFMAGNSÍMI
- G HÆÐ BORGARLANDS Á LÓÐAMÖRKUM
- GK HÆÐ ADALGÓLFIS
- M MÆLD MALBIKSHÆÐ
- L HÆÐ LANDS VIÐ LÓÐAMÖRK (Leiðbeinandi mæld landhæð)
- LOFTRÆST RÝMI
- F BÍLASTÆÐI HREYFHAMLAÐIR
- P BÍLASTÆÐI
- INNGANGUR
- REYKSKYNJARI
- HSL HANDSLÖKKVUTAEGI
- BS BRUNASLANGA
- BO ÞJÓRGUNAROP
- RL REYKLOSUN
- BURÐARVEGGUR
- LÉTTVEGGUR

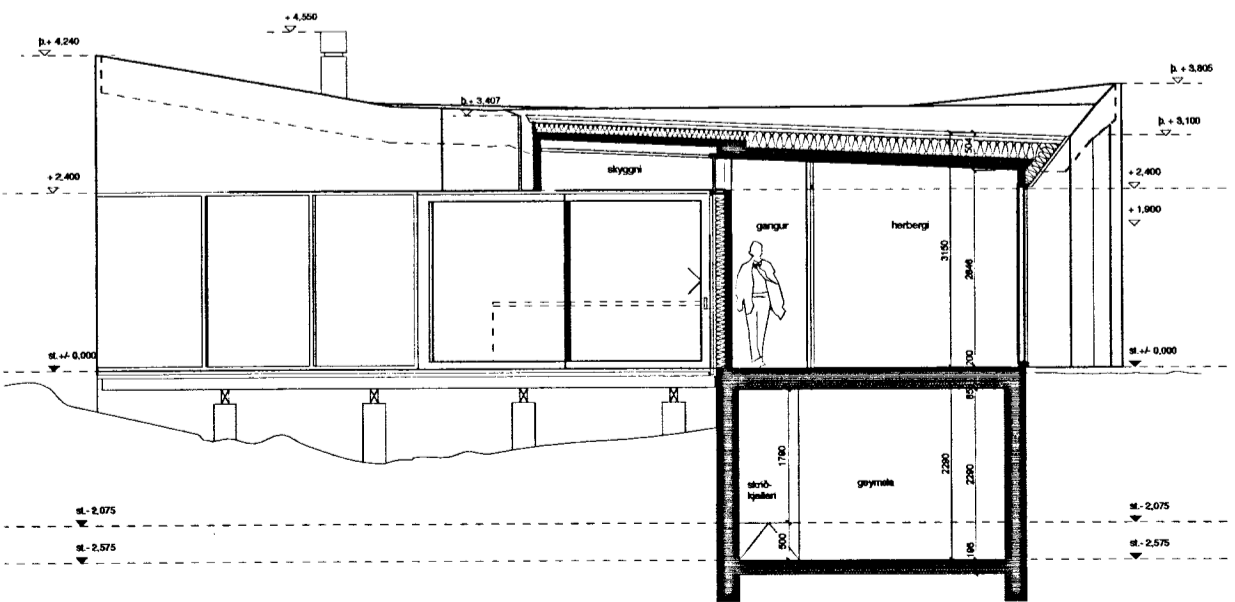

5 SKURÐMYND AA
 1:100

MÍÐHÚS - B

SNEIDING-ÚTLIT teikning
 1:100 mkv.
 19/03/13 dags.

pálmar kristmundsson arkitekt
 0804555269

PK ARKITEKTAR
 Erluási 2 Hafnarfrói 221
 +(354) 551 8050 sími
 +(354) 551 8077 fax
 palmar@pk.is email

pk verk teikn. breyt.