

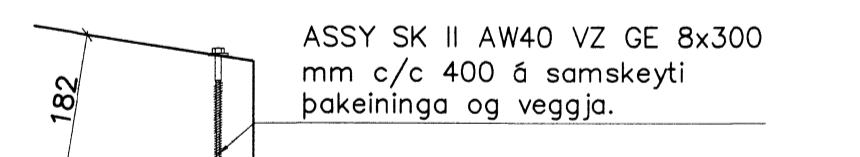
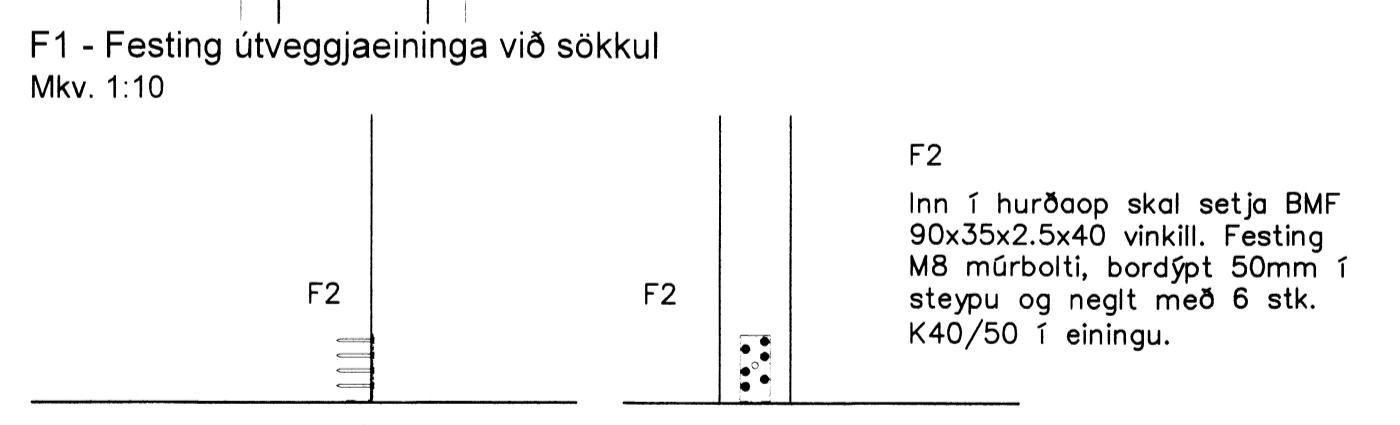




F7 - samsetning 108mm þakeninga við veggjaeningar
 Mkv. 1:10

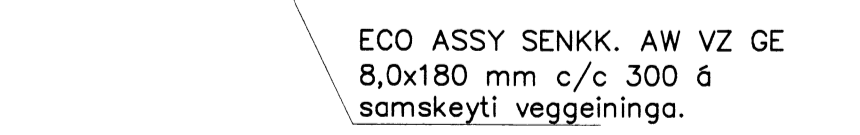


F6 - samsetning 182mm þakeninga við veggjaeningar
 Mkv. 1:10

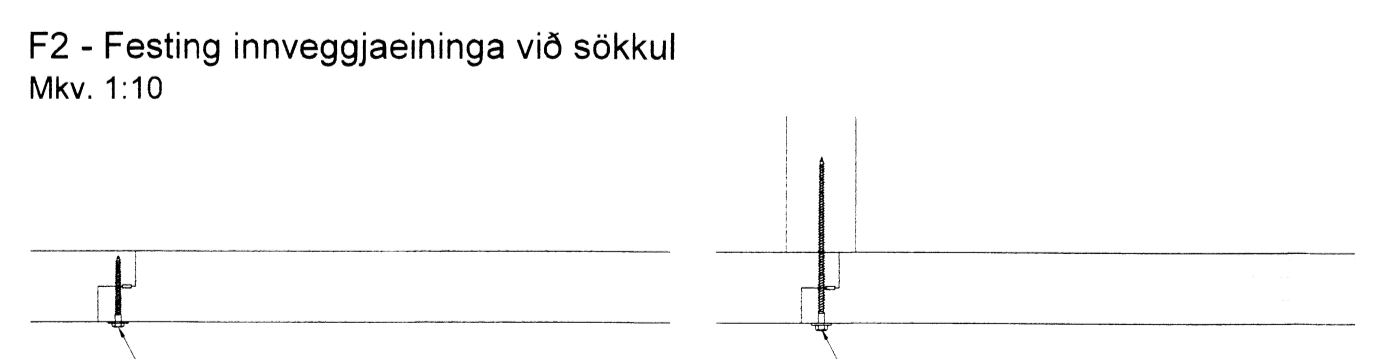


F5 - samsetning 182mm þakeninga
 Mkv. 1:10

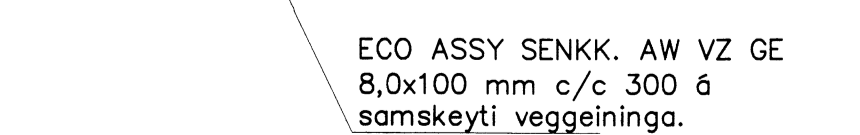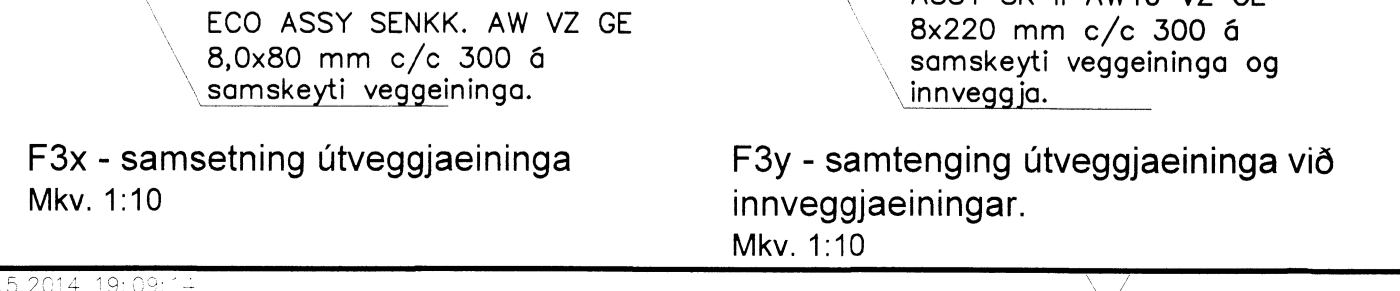

F4 - samsetning 108mm þakeninga
 Mkv. 1:10

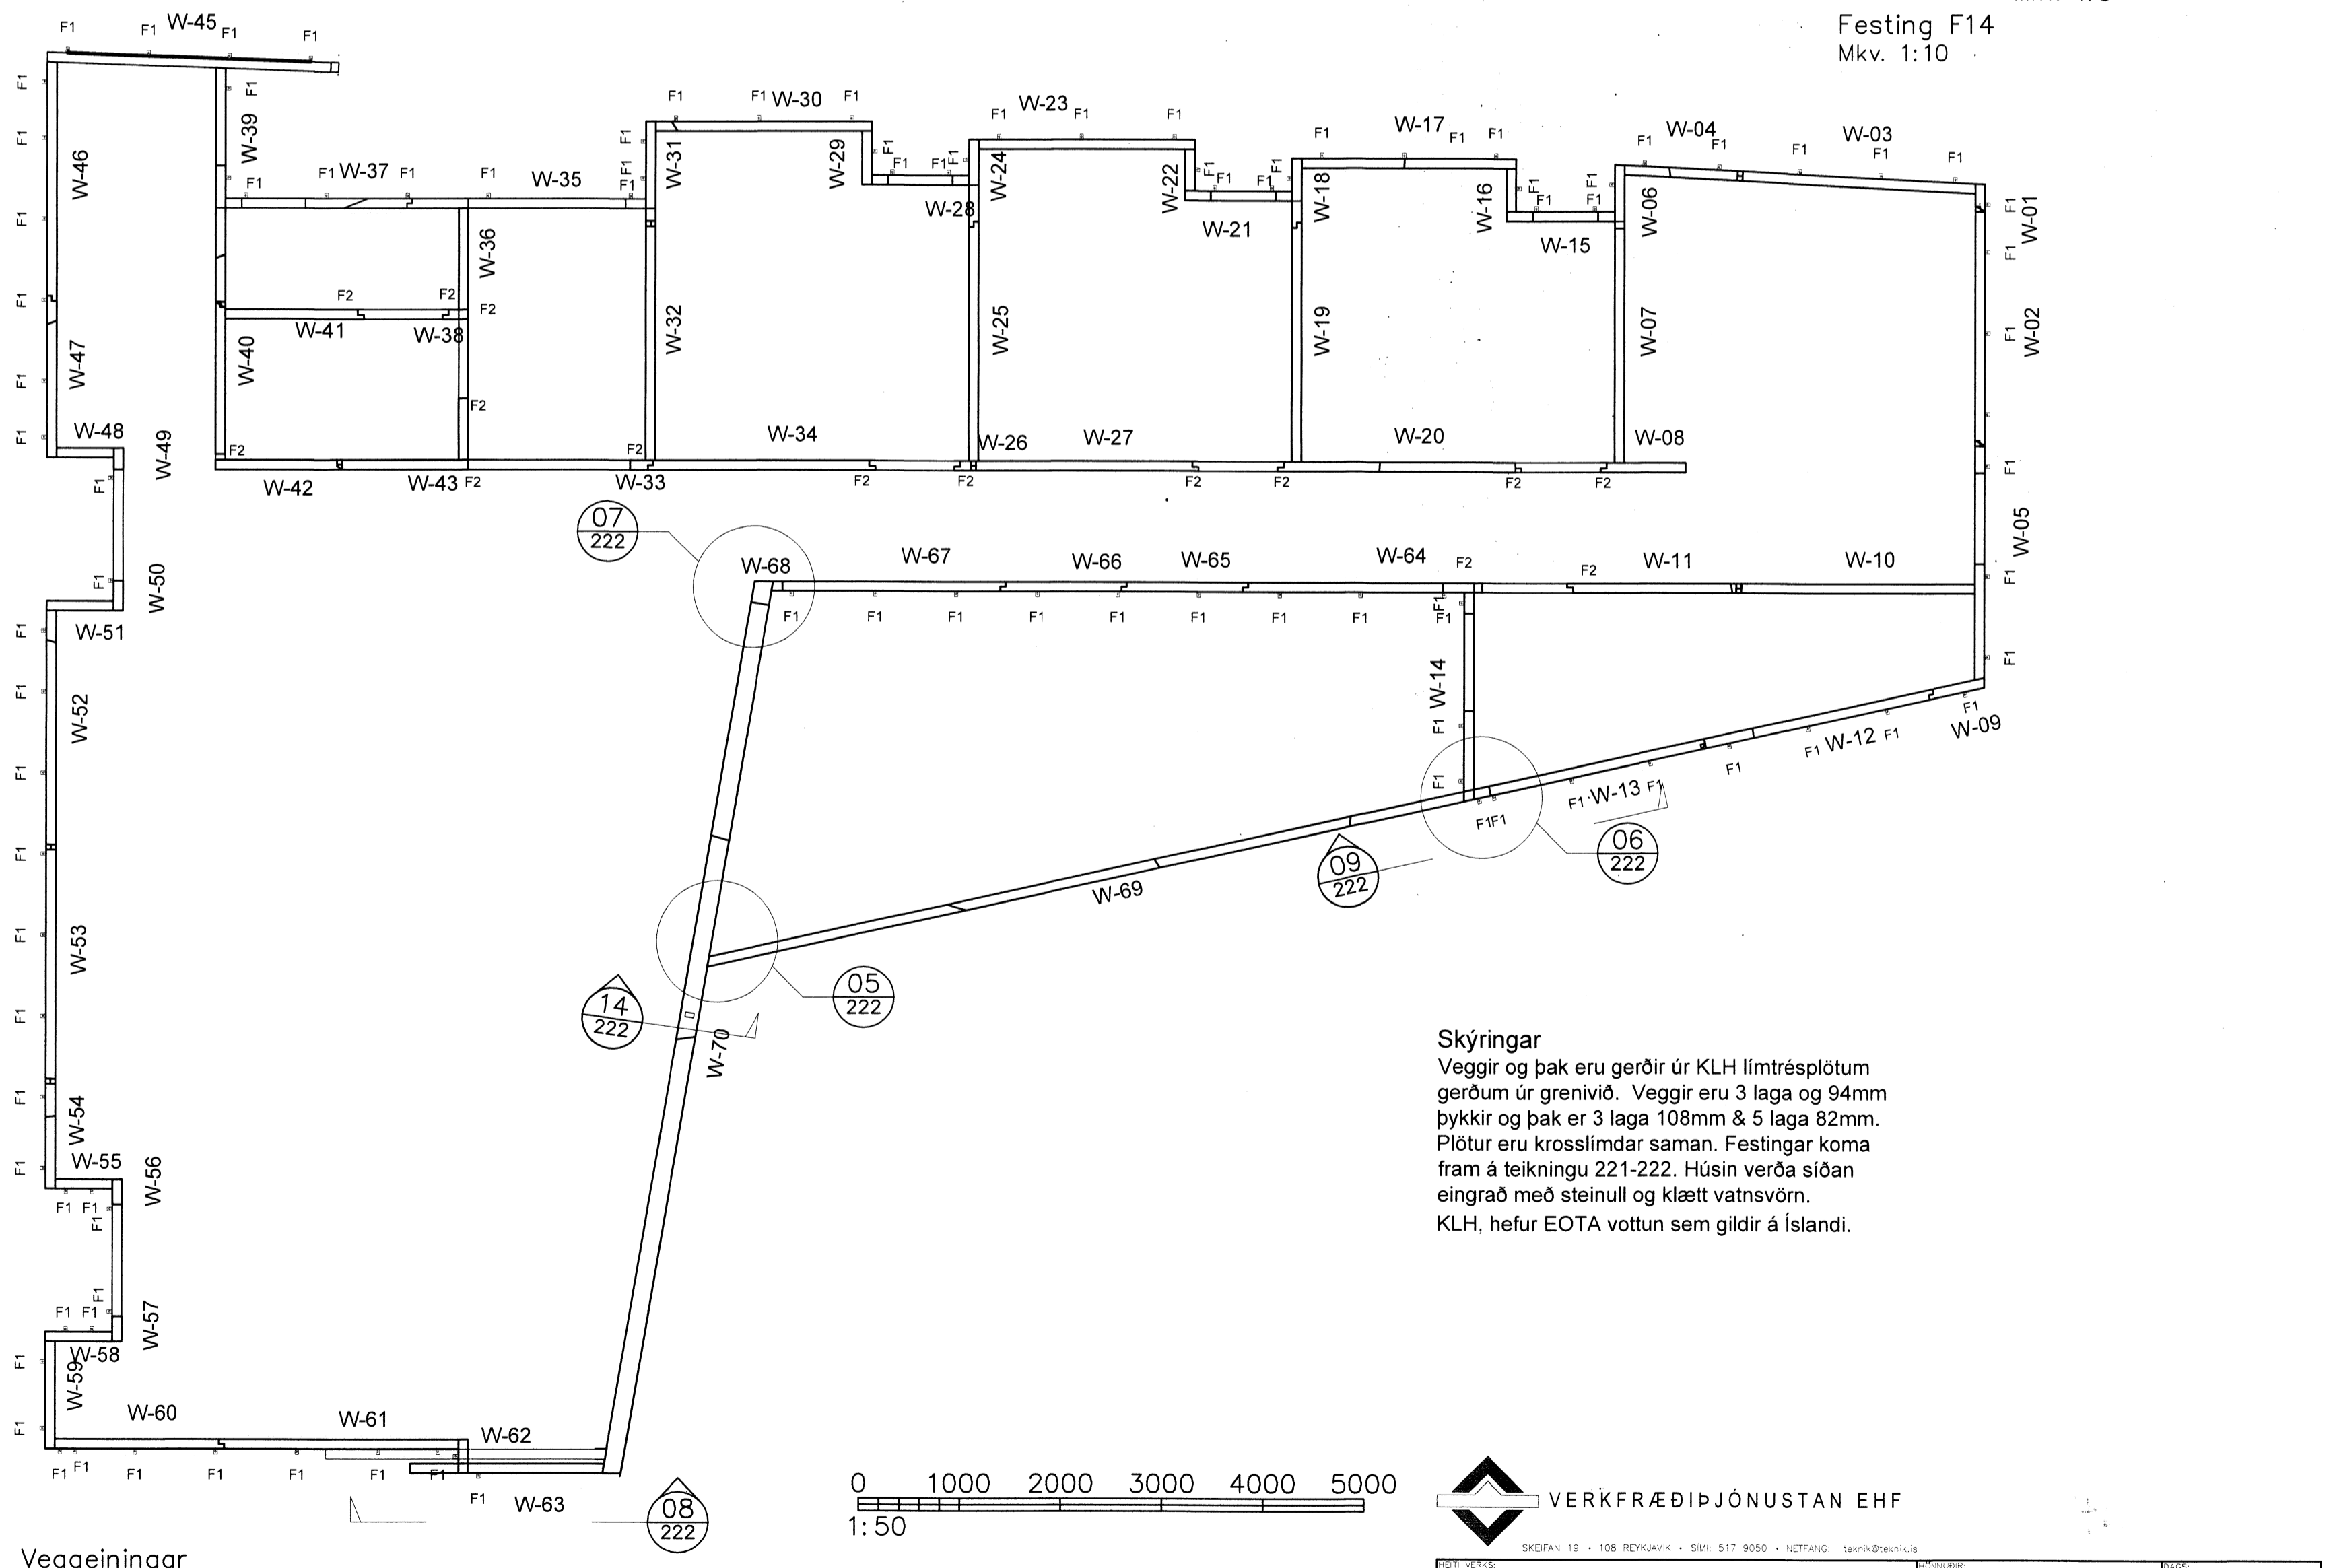

Veggjeiningar
 Mkv. 1:50

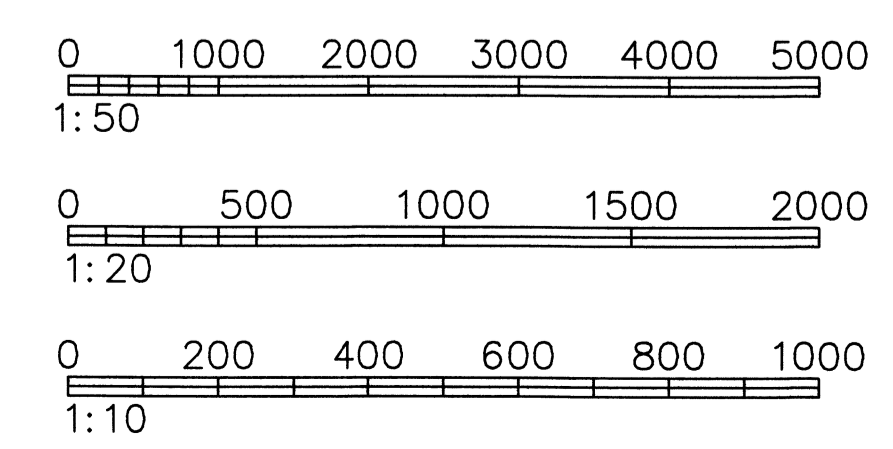

Skýringar
 Veggir og þak eru gerðir úr KLH límrésplötum gerðum úr grenivið. Veggir eru 3 laga og 94mm þykkir og þak er 3 laga 108mm & 5 laga 82mm. Plötur eru krosslímdar saman. Festingar koma fram á teikningu 221-222. Húsin verða síðan eingrað með steinull og klætt vatnsvörn. KLH, hefur EOTA vottun sem gildir á Íslandi.

VERKFRÆÐIÞJÓNUSTAN EHF

SKEDAFN 19 • 108 REYKABÚK • SM 517 9050 • NETFÁÐ: 2221@verkefni.is

DRÖG: 221	DRÖG: 13-12
DRÖG: 221	DRÖG: 13-12
DRÖG: 221	DRÖG: 13-12
DRÖG: 221	DRÖG: 13-12

Miðhús B - Sumarhús
 Bláskógabyggð

Guðmundur Hansson 15263-3649 03.05.2014
 Svavar M. Sigurjónsson 18067-2419

Burðarbol
 Veggir 1. hæðar
 Veggjeiningar, þakplötur & festingar

Sumarhús
 1:50/20

221