

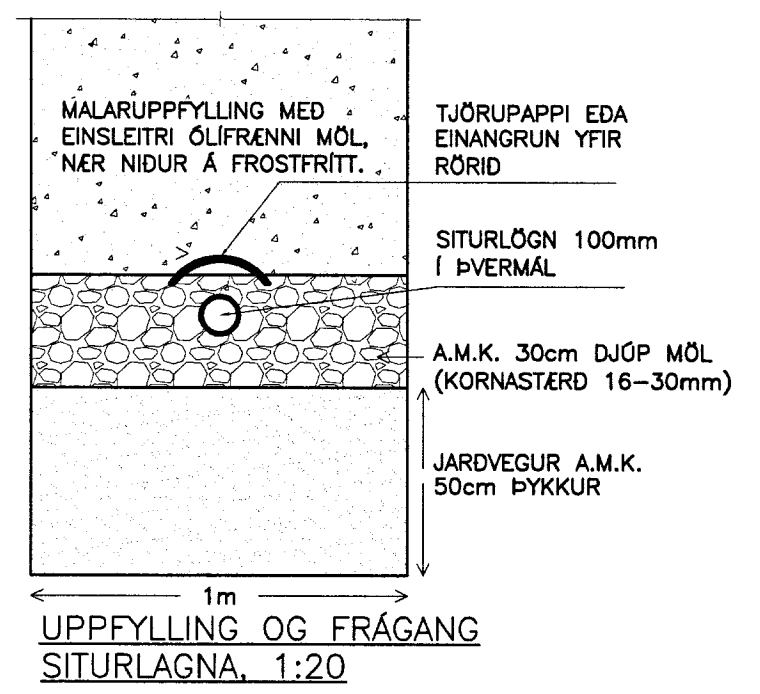
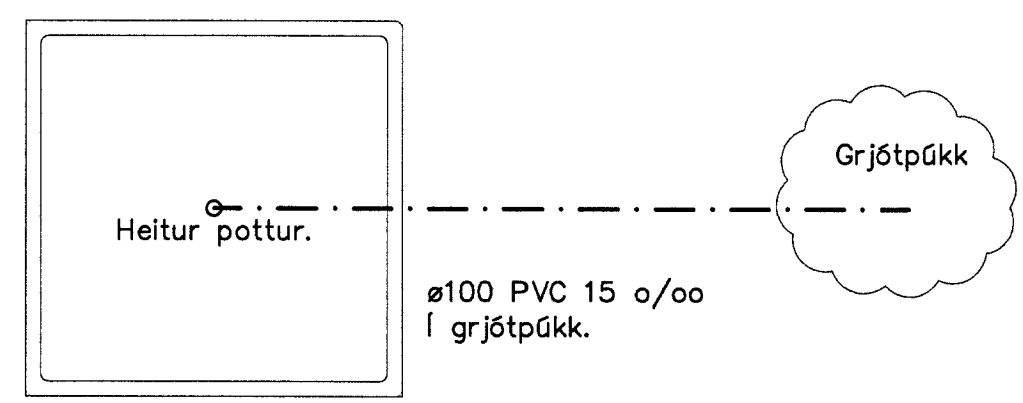
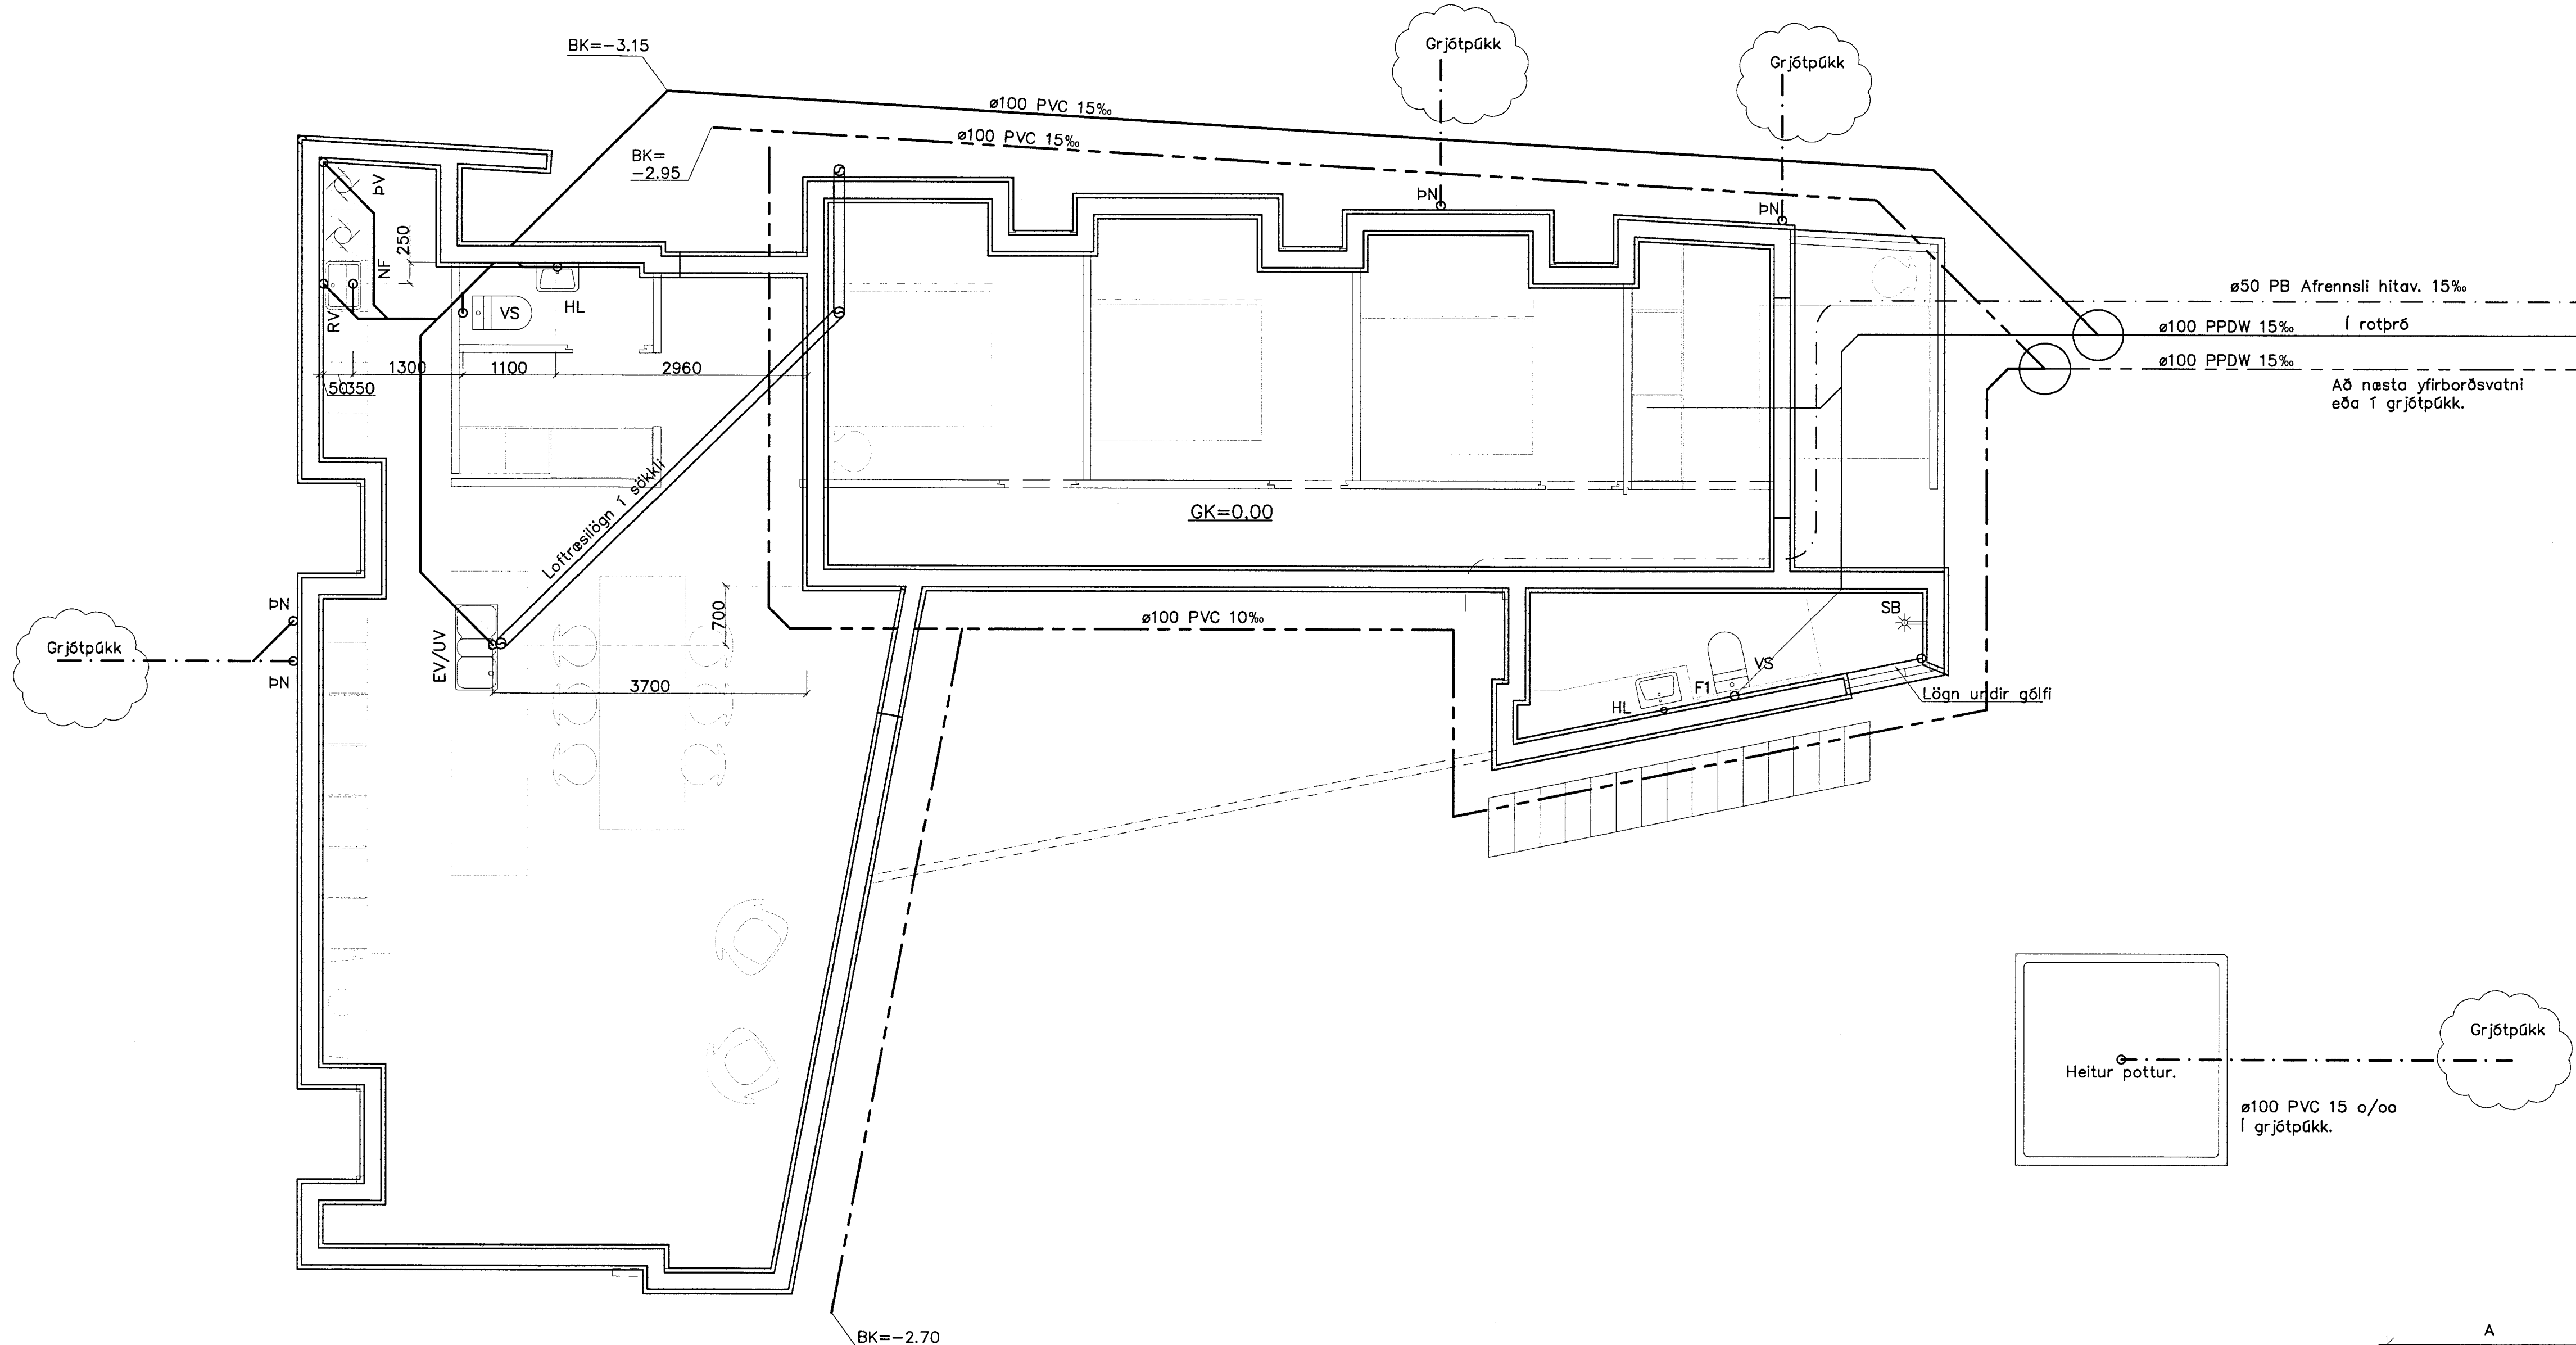
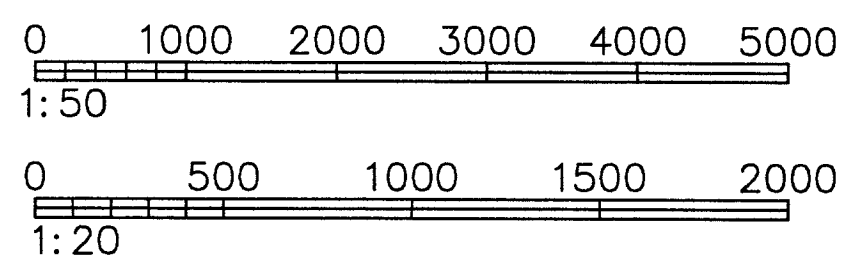


MÖTTEKID			
02. OKT. 2013			
Byggingáhrifni Gunnar Þósson Arnskrútsu og Fiskh.			
DAGS:	NR:	BREYTINGAR:	SAÐL:

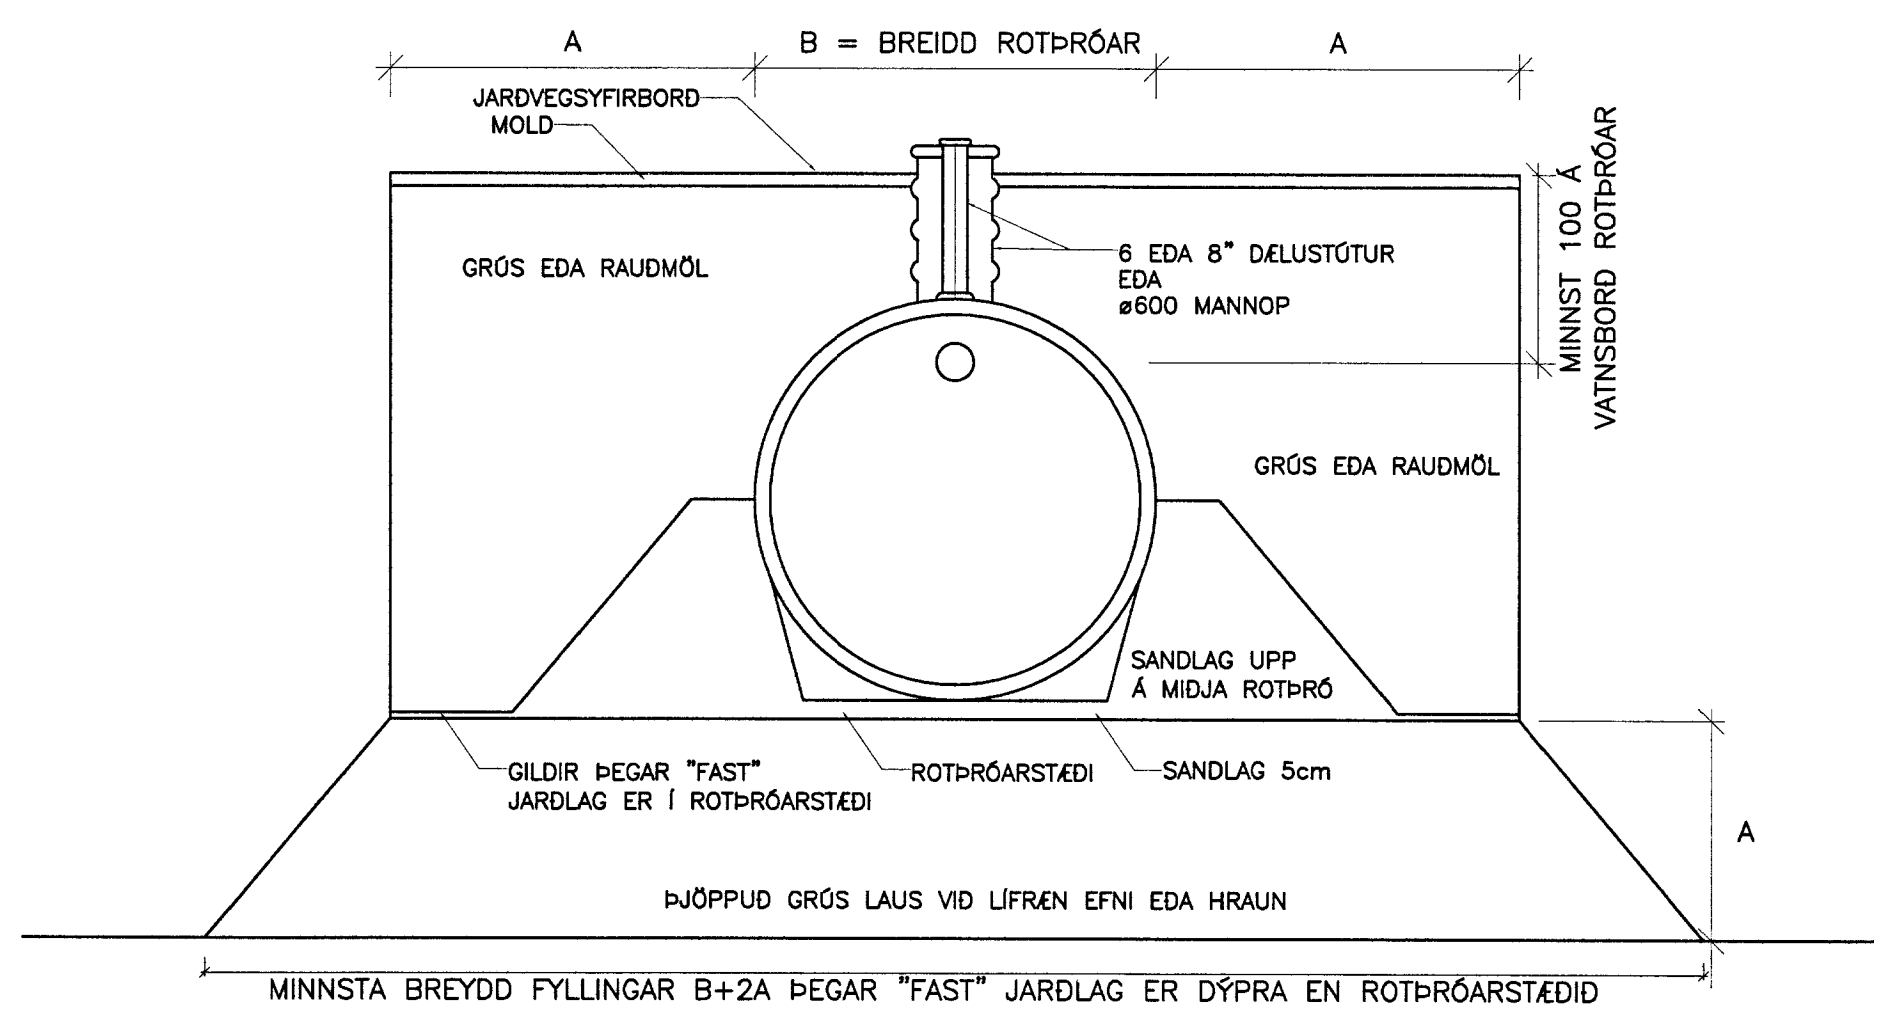

Grunnmynd frárennslislagna
1. hæð
Mkv. 1:50

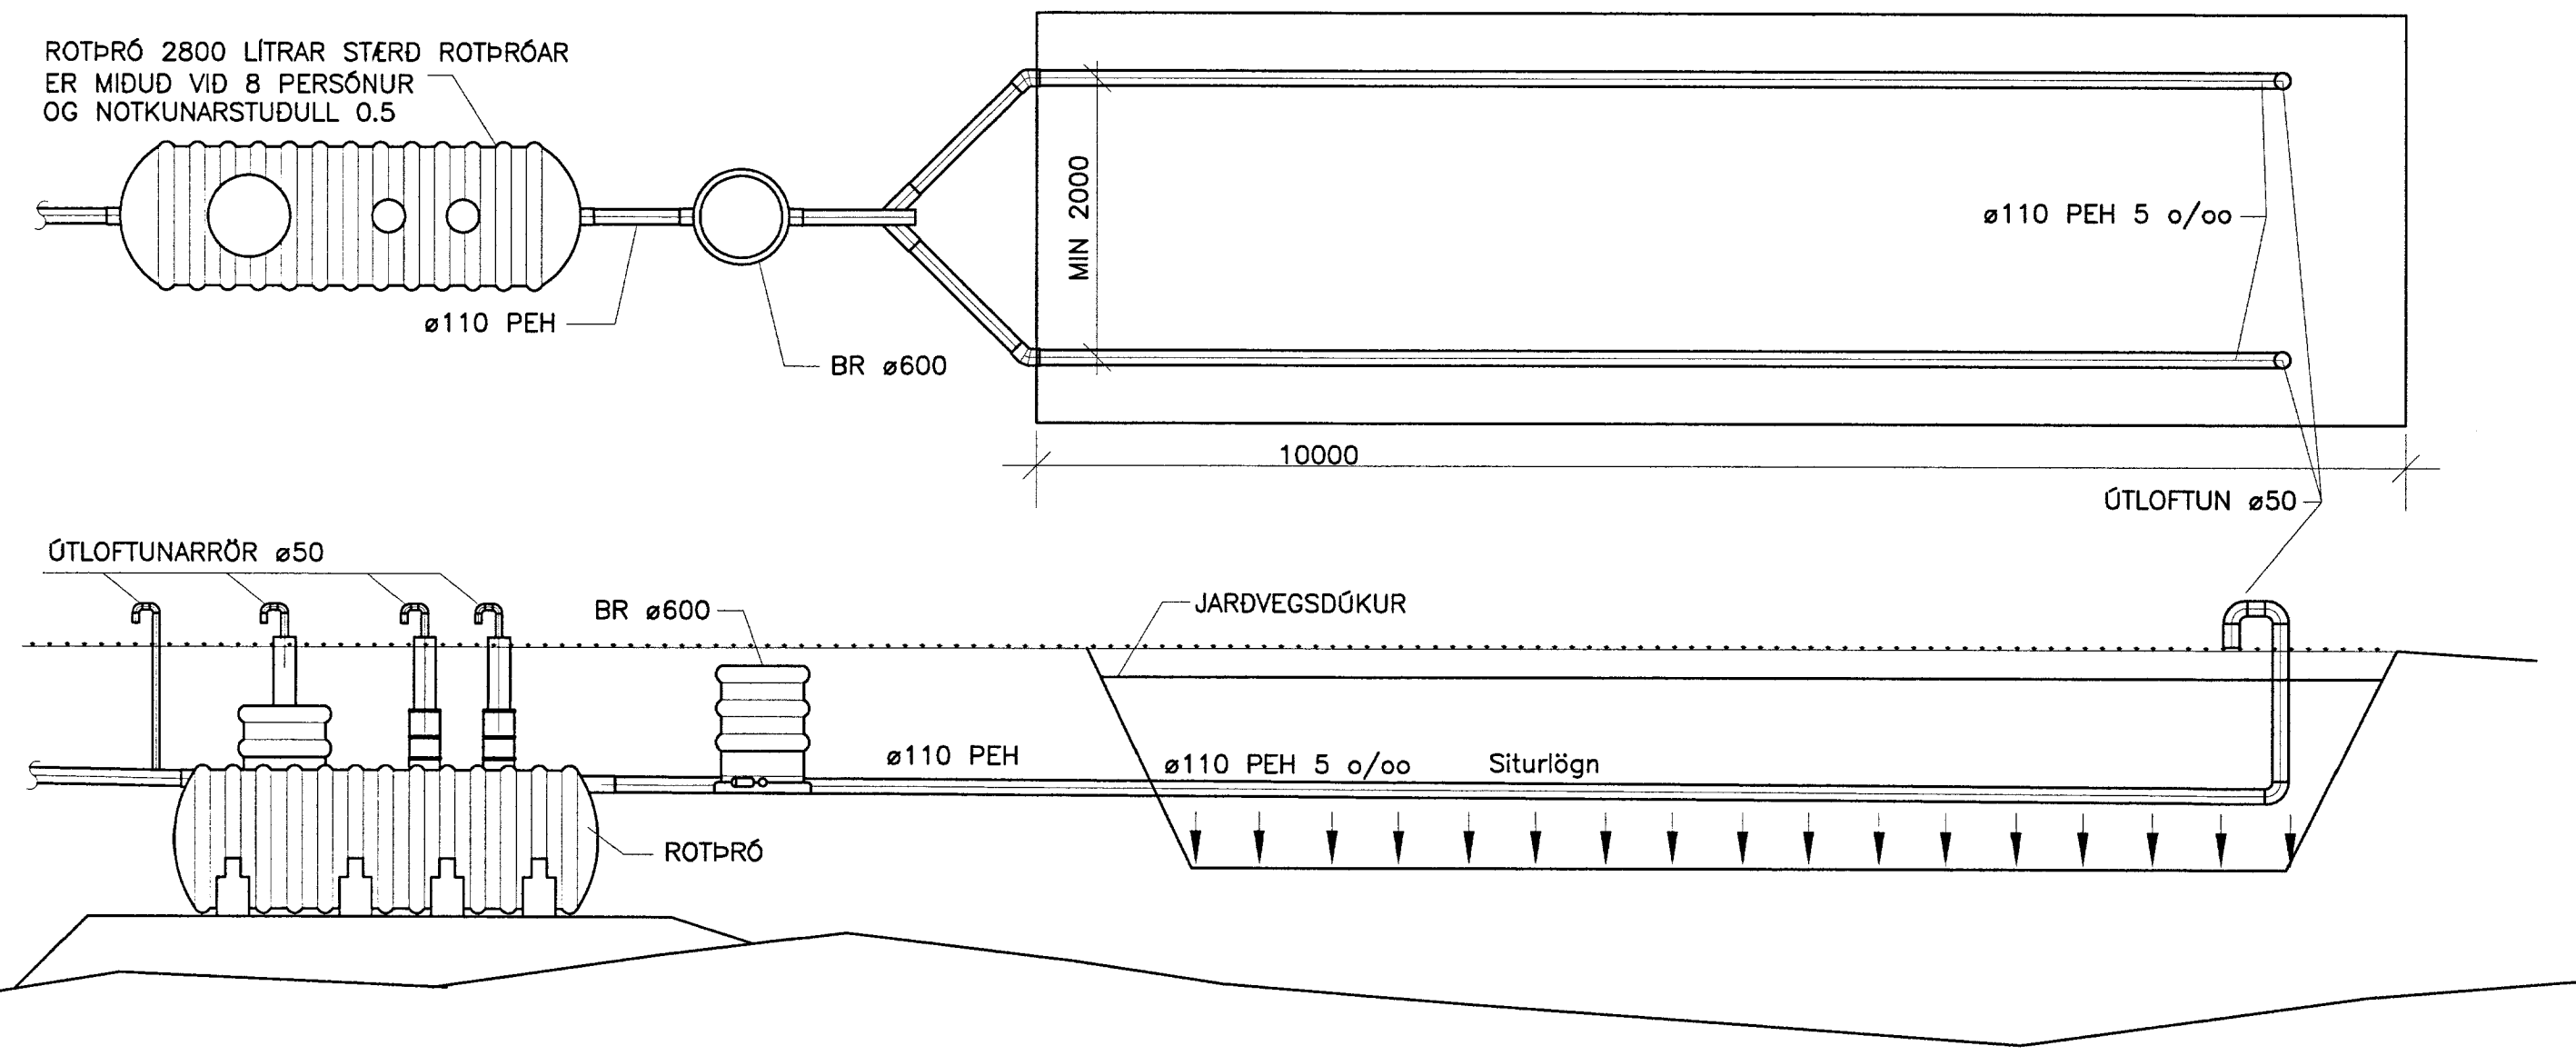

VERKFRÆÐIÞJÓNUSTAN EHF

SKÝFRAN 19 • 108 REYKJAVÍK • SM: 317 9050 • NETTAFANG: sm@verkefni.is	DRÖGMAÐUR: Guðmundur Hansson 151263-3649	DRÖGMAÐUR: 30.08.2013
	SVAVARMAÐUR: Svavar M. Sigurjónsson 180967-3419	DRÖGMAÐUR: 301
		DRÖGMAÐUR: 13-12
TEIÐI: Lagnir Frárennslis Grunnmynd 1. hæð og rotþró.	TEIÐI: Sumarhús	TEIÐI: 1:50/20
TEIÐI: SMS	TEIÐI: SMS	TEIÐI: GH
		TEIÐI: 311

Q:\Verkefni\13\13-12 Miðhús_Sumarhús\Teikningar\1-tekna\301_Miðhús_B.dwg