


SNID B-B  
MKV 1:100

Skipulags- og byggingarfulltrúi Uppsveita bs.  
**Sampykkt**  
18 FEB 2014  
*Pjetur Kristján*  
Byggingarfulltrúi

Skráningartafla: Miðdalskot, Laugardal, Bláskógarbyggð (Bílskúr)					Skrásetjari: Grétar H. Jónsson												
Landnúmer: 167643					Kennitala: 170347-4479												
Matshlutanúmer: 13					Útgáfa: 4.01t Dags: 10.12.2013												
Uppskipting og lýsing					Stærðir												
D0 Lokun	D1 Rými hæð-róð	D2 Notkun texti	D3 Höfuð-flokkun	D4 Eignar-hald	D5 Botnflötur m²	D5M Milliflötur m²	D6 Stigarm²	D7 Op m²	D8 Brúttóflötur m²	D9 Brúttóflötur sh < 1,8	D10a Salarhæð min	D10b Salarhæð max	D11 Brúttó rúmmál m³	D12 Nettóflötur m²	D16 Birt flatarmál m²	Reiknitala skiptarúmmáls	D17 Skiptarúmmál m³
<b>Matshluti</b>					126,0	0,0	0,0	0,0	63,0	0,0			250,7	55,2	63,0		160,080
<b>Botn</b>													12,6				
A	01 0101	1. hæð Bílskúr	B	0101	63,0	0,0	0,0	0,0	63,0	0,0	2,90	2,90	182,7	55,2	63,0	2,90	160,080
A	02 0201	Þak Þakrými	V	0101	63,0	0,0	0,0	0,0	0,0	0,0	0,00	1,32	55,4	0,0	0,0		
<b>Athugasemdir</b>																	
<b>Sameignir sumra</b>																	
<b>Eignarhald</b>																	
	Eignar-hald	Notkun texti	Birt flatarmál m²	Skiptarúmmál Séreign m³	Séreign og sameign m³												
	0101	Bílskúr	63,0	160,080	160,080												
		Alls	63,0	160,080	160,080												

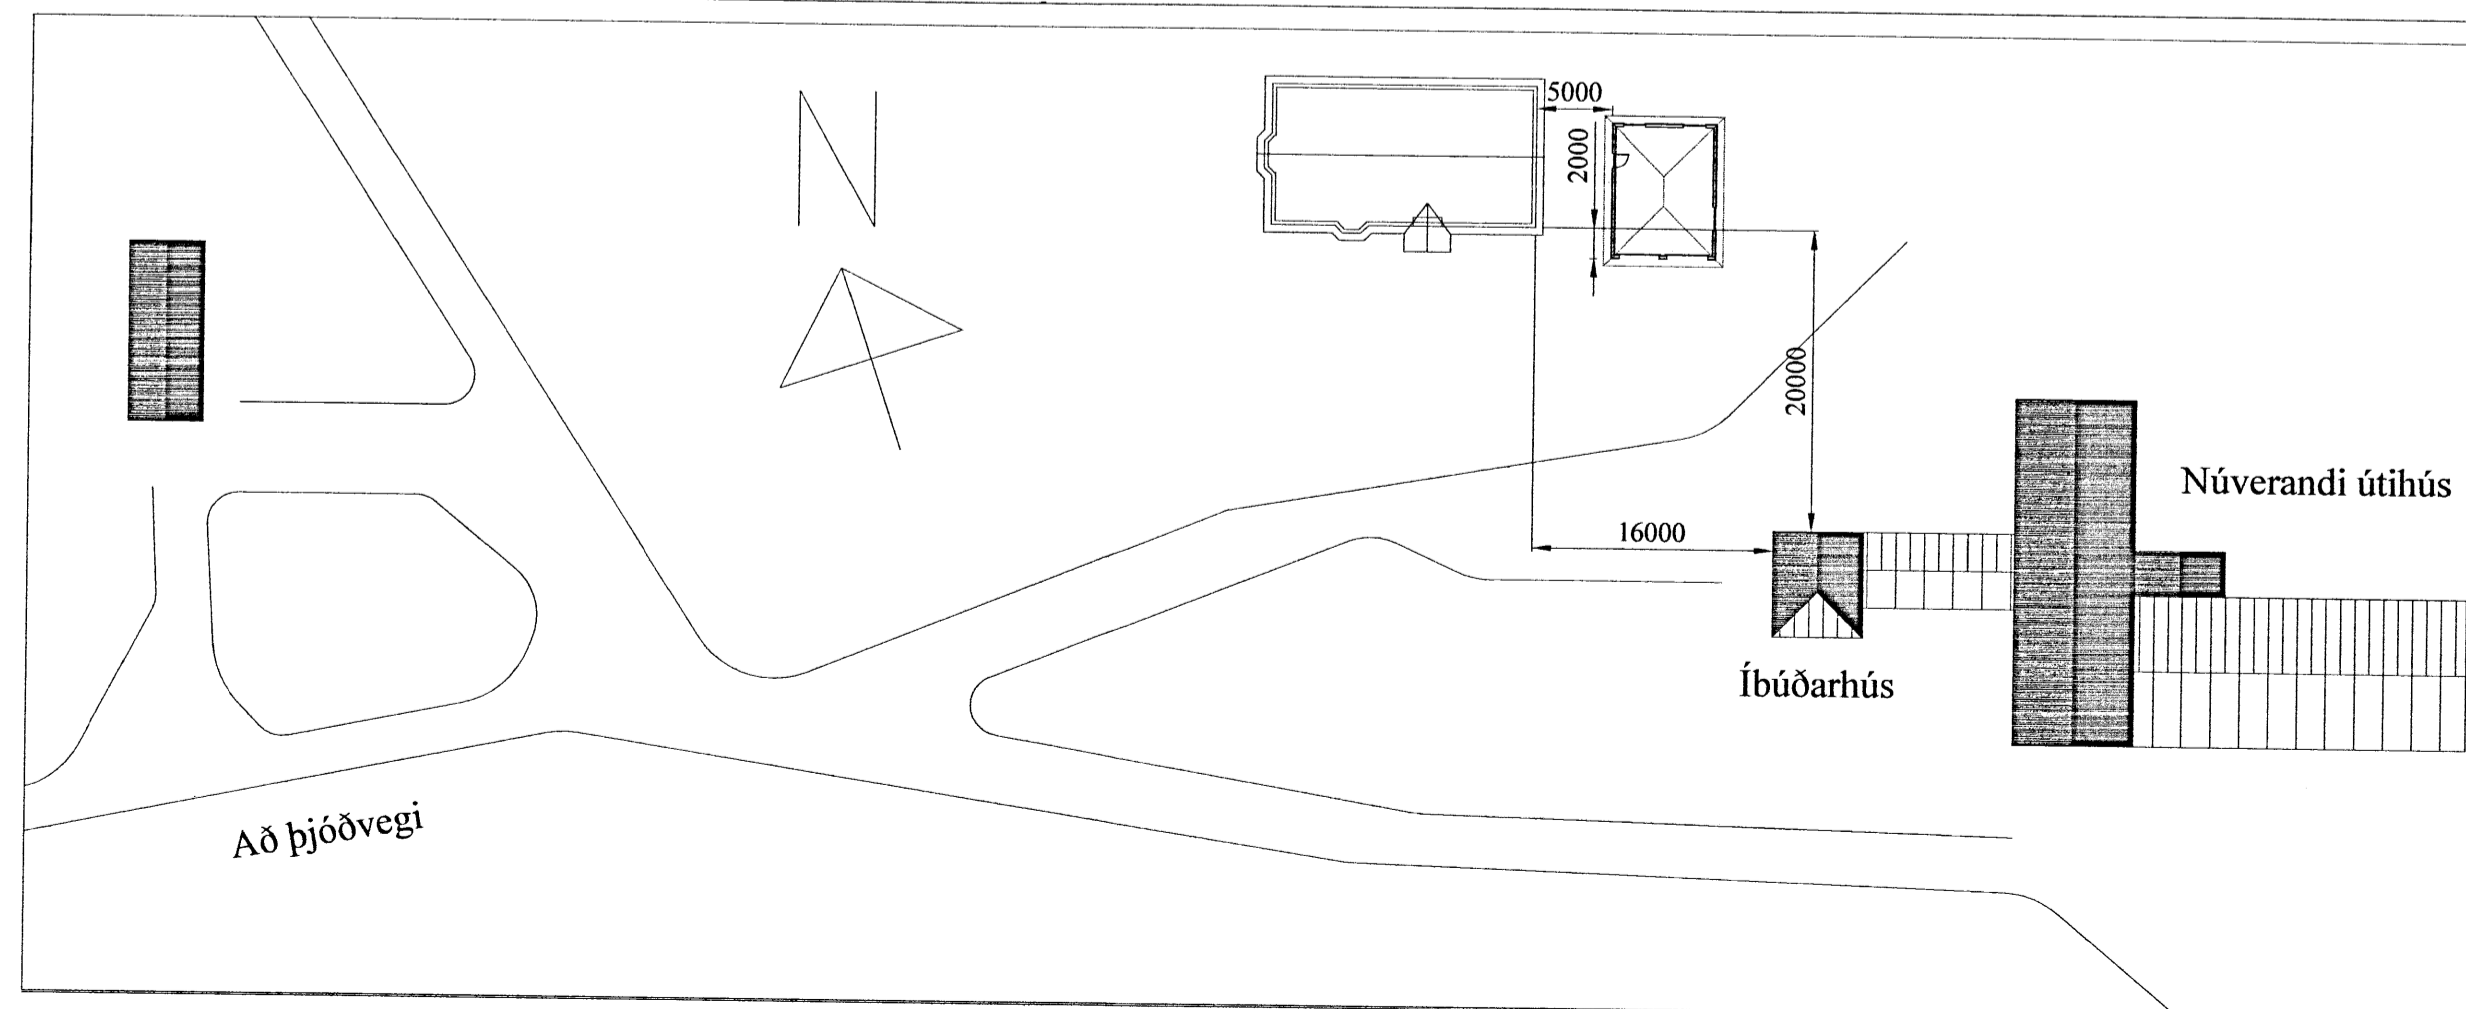

Afstaða 1:500

Br:	Hverju breytt:	Dags:	Kvittun:
A	Bílskúr	2-12-13	GHJ.
B			
C			
D			
Miðdalskot, Laugardalshreppi Bláskógarbyggð		Teikn nr:	102
Aðalteikningar Snið - Afstaða - Skráningatafla.		Frumstærð:	A2
Dags:	25-10-2001	Mkv:	1:100/500
Samp:	<i>[Signature]</i>	V.nr:	01 065
	020162-3099	Teikn:	GHJ.

**TGS** TEIKNISTOFA  
GUÐJÓNS P. SIGFÚSSONAR

AUSTURVEGI 42, 2. HÆÐ,  
800 SELFOSS  
S: 482 2805, F: 482 3818  
NETFANG: TGS@TGS.IS