

Afstöðumynd

Mælikvarði 1:2000

Flatarmál 60m²
 Rúmmál 207m³
 Flatarmál geymslu 9m²
 Rúmmál geymslu 25m³
 Flatarmál verandar 70m²

Athygli er vakin á því að eldra hús, svipað að stærð, stendur á lóðinni og verður það fjarlæggt áður en framkvæmdir hefjast.
 Einnig er vakin athygli á því að sami eigandi er að Meiðalundi 1 og 3, og Kvistalundi 2 og 4



Hanna Þórunn

Sperrur c/c60, 50x150mm

- þakjám
- þakpappi
- klæðning
- 125mm steinull
- þolplast
- listar
- panill


Veggjagrind c/c60, 50x125mm

- vatnsklæðning 20x120mm
- listar til loftunar
- krossviður 12mm
- 125mm steinull
- þolplast
- lagnagrind 30x30mm
- panill

Gólfbitar c/c60, 50x175mm

- parket
- 22mm v313 gólfborð
- þolplast
- 150mm steinull
- olíusoð. harðtex

Dregarar 3x2x50x200m

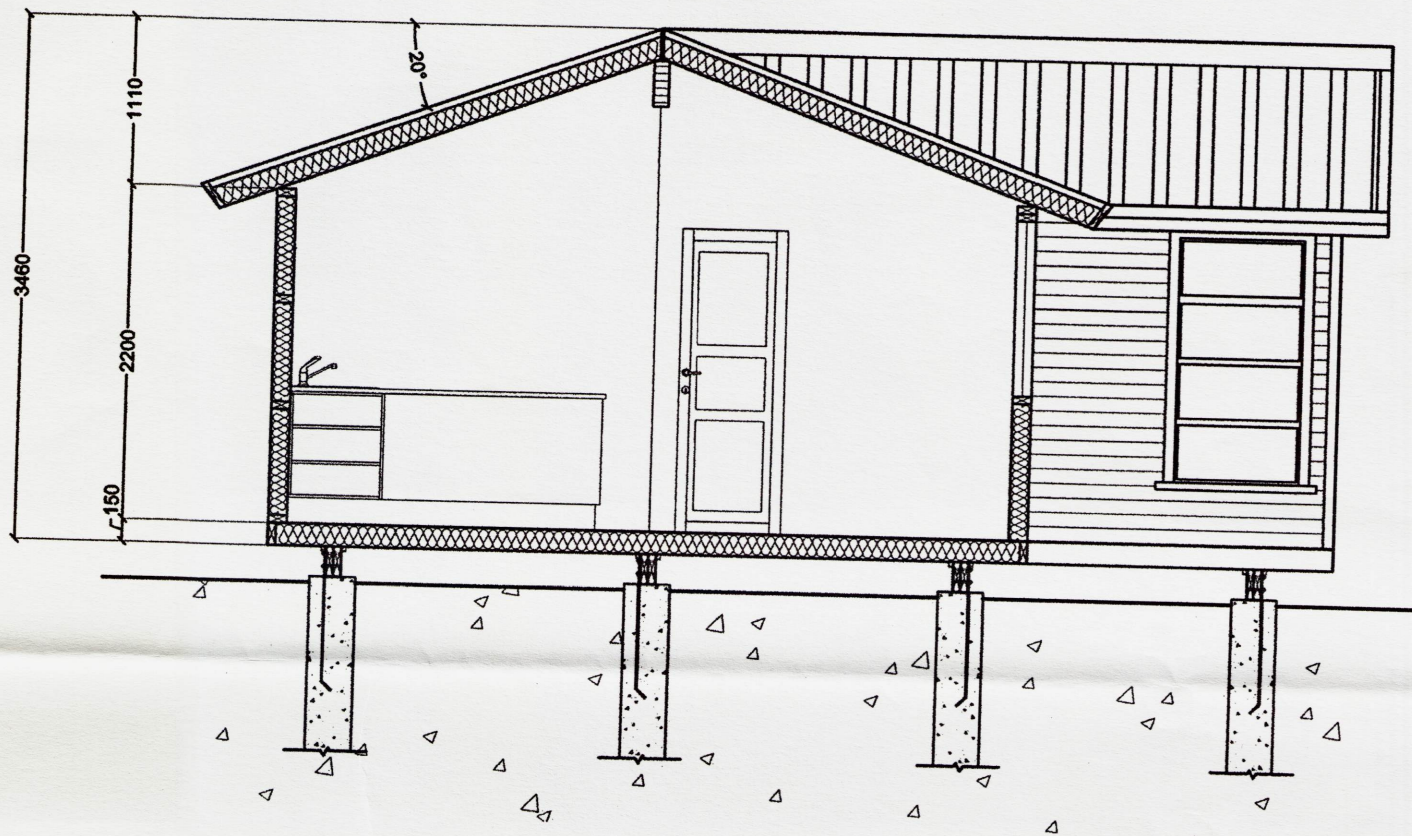

Snið AA

Mælikvarði 1:50

Eigendur: Víðir Jóhannsson Kt. 310756-3269
 Bryndís Ingvarsdóttir Kt. 030857-5189
 Bugðutanga 11, Mosfellsbæ

Hannað Dags. 22.9.99
 Teiknað KVG

Sumarhús Meiðalundi 3, Miðfellslandi
 Afstöðumynd, snið

Leifur Stefánsson
 Kt. 020458-4619
 Byggingafræðingur BFI

Mælikvarði 1:50, 1:2000

Leifur Stefánsson