



BYGGINGAFULLTRÚ  
 Samp. 27/3 '95  
 ÞINGVALLAHRÉPPS  
 Helmar Guðmarsson

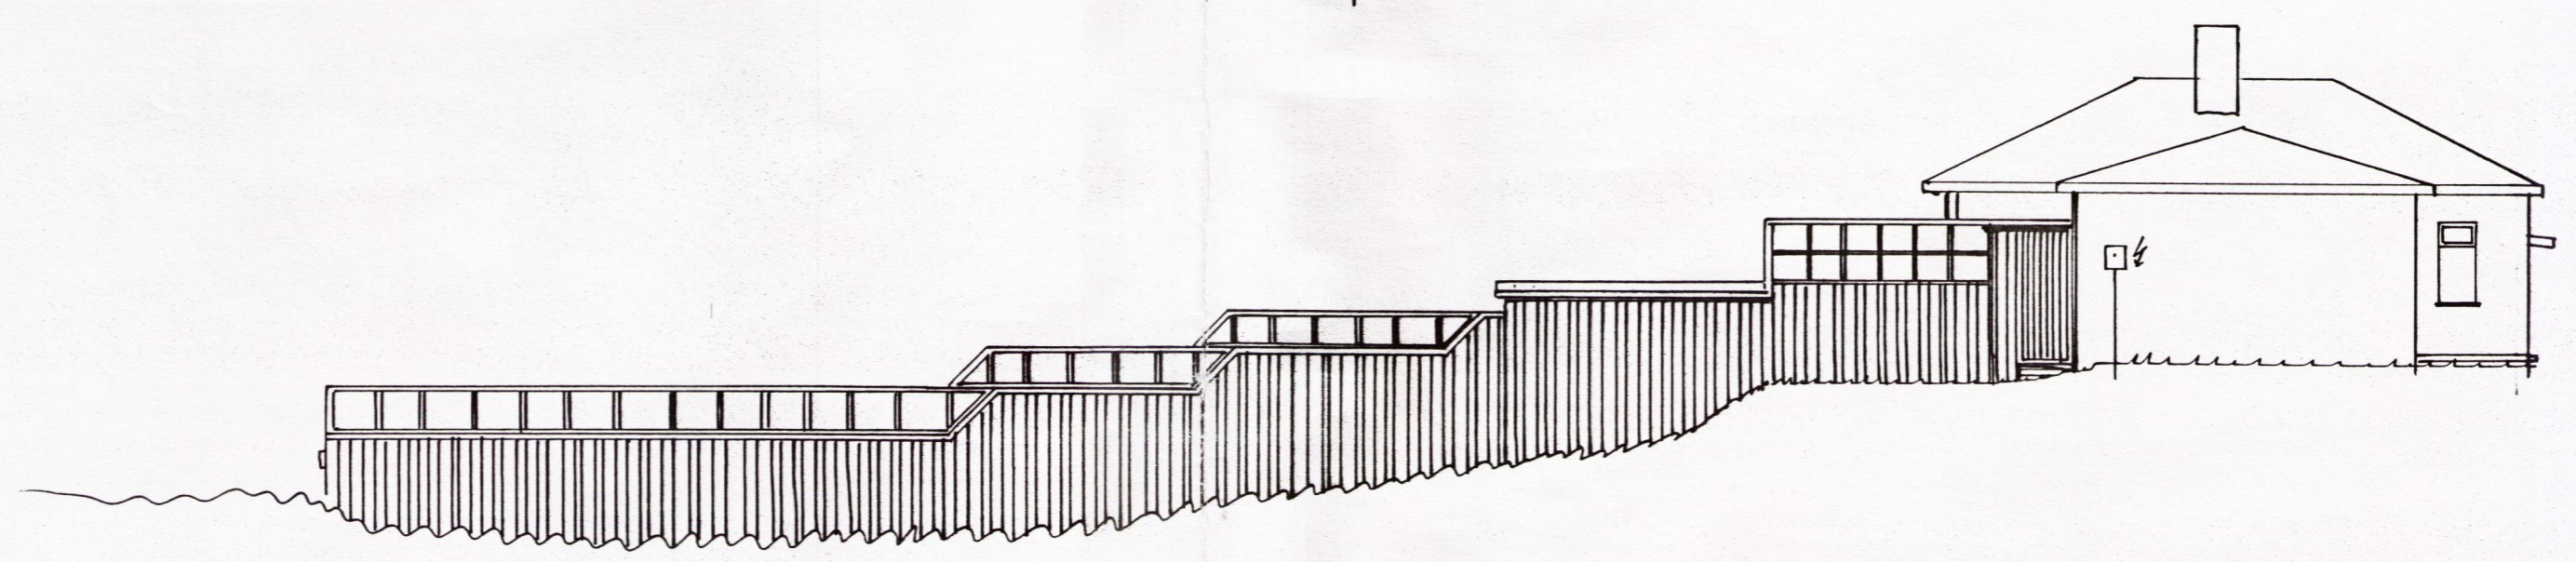

Verktakafyrirtækið STÖÐ  
 Pósthólf 24, Hástaartírói  
 Sími 50205, Vsk. nr. 10285  
 Kt. 570584-0819

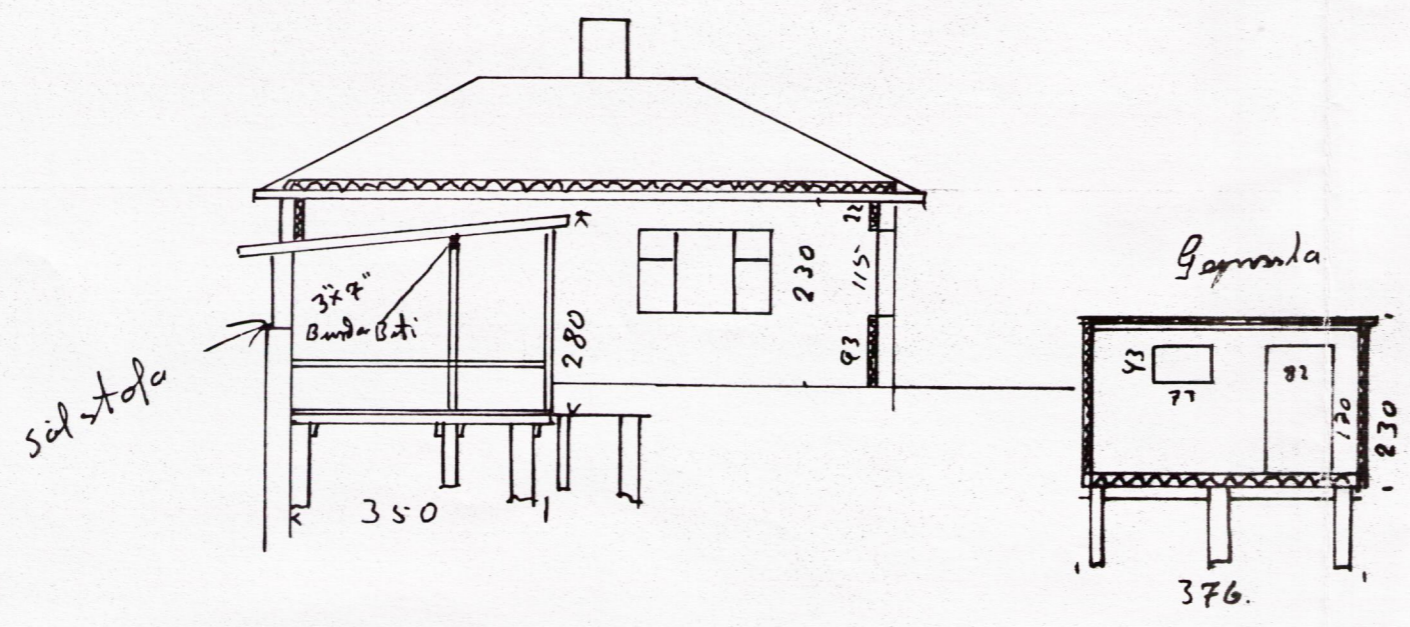

Sumar hús Sigrúnar Sjöföndóttur Míðarsonar  
 við Þingvallavötn. Söttu erum byggingaleggi  
 fyrir sólstofu, inn Tré og glasi með þaki inn  
 tilbúna plasti, húsið stöndur á stálfundum og  
 fast. stöð húsið 15.03 m<sup>2</sup>. Við húsið hefur verið  
 Byggt Gagnala stöð 9.02 m<sup>2</sup> húsið er tré einangrað með  
 steinull 4" geimulæm húsið vatndala og hito tryggja  
 Gamla húsið er Byggt in sandsteini klæðit og stöipt  
 einangrað með 2" kork og innan og 2" stannull að  
 utan steni klætt, húsið er Refmaður kinnit.