


Grunnmynd 1:50

Grunnmynd 1:20 - Súluundirstaða SU - Snið 1:20

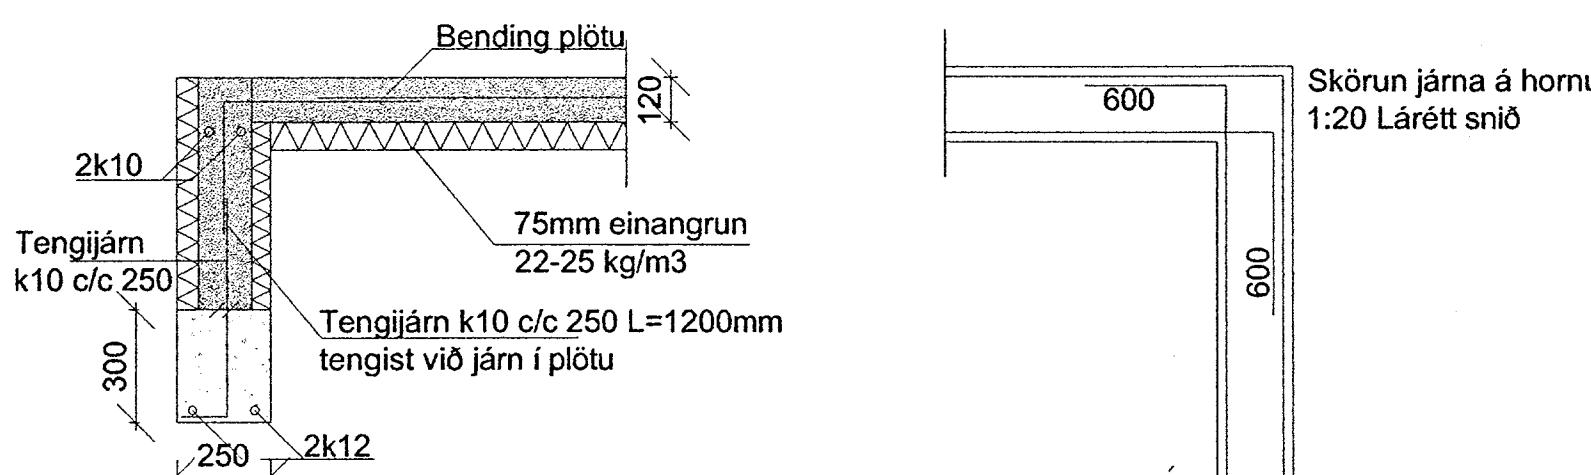

Snið A-A 1:20

UNDIRSTÖÐUR:

SKÝRINGAR.

Grafa skal fyrir undirstöðum niður á heillegan burðarhæfan botn. Fylla skal með frostörgu efni t.d. grús, efnið skal vera laust við mold og önnur lífræn efni. Bleysta skal vel fyllingu og þjappa í hæfilegum lögum sbr. viðmið i töflu:
5.0 tonna vibrovaltari lagþykkt 40 cm., 6 yfirferðir.
0.5 tonna vibroplata lagþykkt 30 cm., 4 yfirferðir.
0.3 tonna vibroplata lagþykkt 20 cm., 4 yfirferðir.

Þjöppun þarf að uppfylla eftirfarandi kröfur, miðað við plötupróf E2>100MPa.
E2/E1<2.2.

Leiki vafi á frostöryggi fyllingarefnis skal framkvæma prófun á fyllingarefninu á viðurkenndri rannsóknarstofu. Steypu kröfur skulu vera samkvæmt kafla 6, gr. 131 í Byggingarreglugerð 1998. Steypugæði í undirstöðuveggjum og plötu skal vera C25, loftinnihald ca. 5-7 %, sigmál 6-8 cm. Steypuna skal titra í mónum.

Minnsta steypuhula í veggjum á járnum skal vera min. 25 mm., og fjarlægð á neðstu járnum frá jörðu/fyllingu 50 mm.

Bendistál er kambstál Ks.42 merkt sem k á teikningu, skeytilengdir min. 40xD, þar sem D er þvermál stangar. Umhverfis öll op skal setja aukajárn sem styrkingu 2k 12 lóðrétt og lárétt sem gangi minnst 60 cm. út fyrir brúnir opsns.

Skeytilengdir við horn skal beygja eins og skýringamynnd sýnir. Járnbending plötu skal vera k10 c/c 25 í kross, en nota má bindinet í stað kambstáls k 189.

Innan sökkla skal fylla í með góðu frostfríu fyllingarefni, t.d. góðri grús. Fyllingarefnið skal vera laust við öll lífræn efni og gefa góða þjöppun. Þjappa skal í lögum sem næst 30-40 cm., og bleysta fyllingu vel, jafnframt skal fylla jafnt báðu megin við sökkulveggi. Við þjöppun skal gæta að lögnum og rörum sem komið hefur verið í fyllingu og fjafnframt fara varlega við sökkulveggi.

Einangra skal á sökkulveggi með 75 m/m og undir plötu með plasteinhangrun 100 mm., með 22-25 kg/m³ þjöppun. einangrun skal ná minnst 50 cm. niður á sökkulveggi.

EINAR MATTHÍASSON BFÍ	
SKIPHOLTI 11-13, 105 REYKJAVÍK	
SÍMI: +354 697 4656	
NETFANG: EINAR.EMDESIGN@GMAIL.COM	
Verkefni: Mjóanes, Bláskógbabyggð Lóð nr 20	
Verkheiti: Undirstöður	Mkv: 1:50 / 1:20
Verkhlut: Grunnm, snið, skýringart.	Dags: 22.11.07
Hannað: Einar Matthiasson BFÍ	Blað nr. 1
Teiknað: TAV ehf (SVB)	

Einar Matthiasson
1302473859