



Grind þinnar

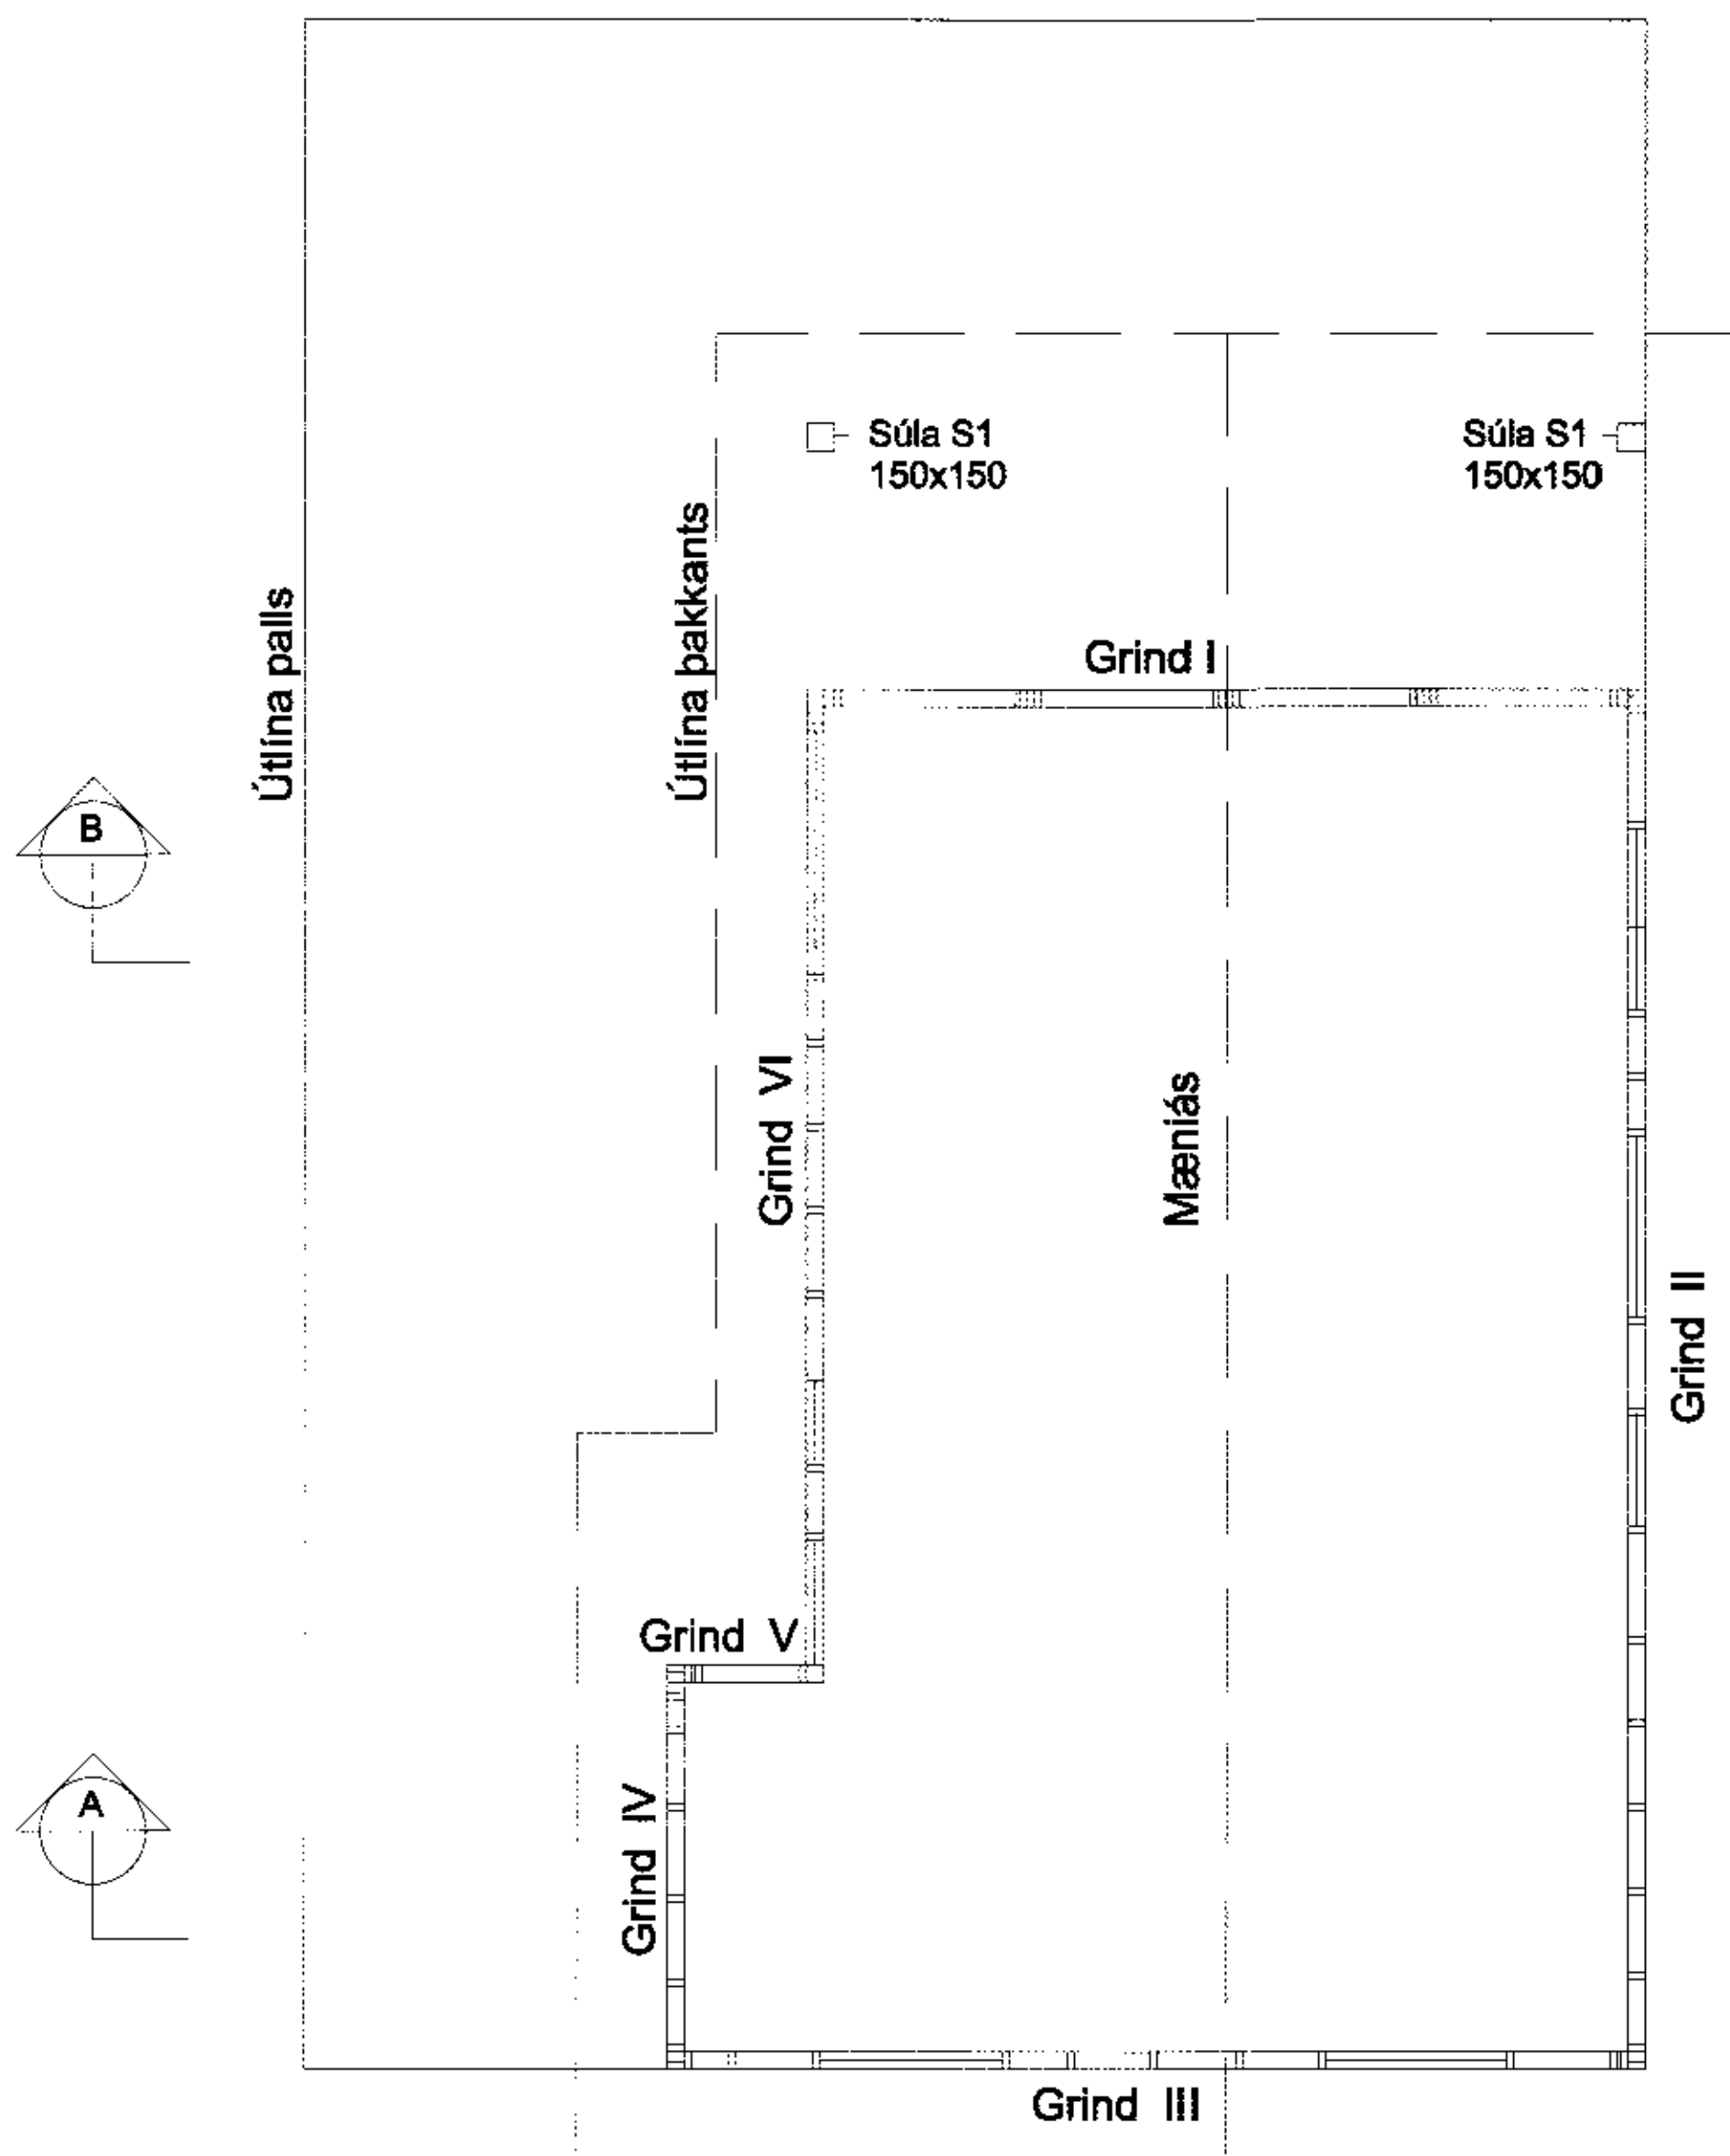

Útveggir
Grunnmynd
Mkv. 1:50

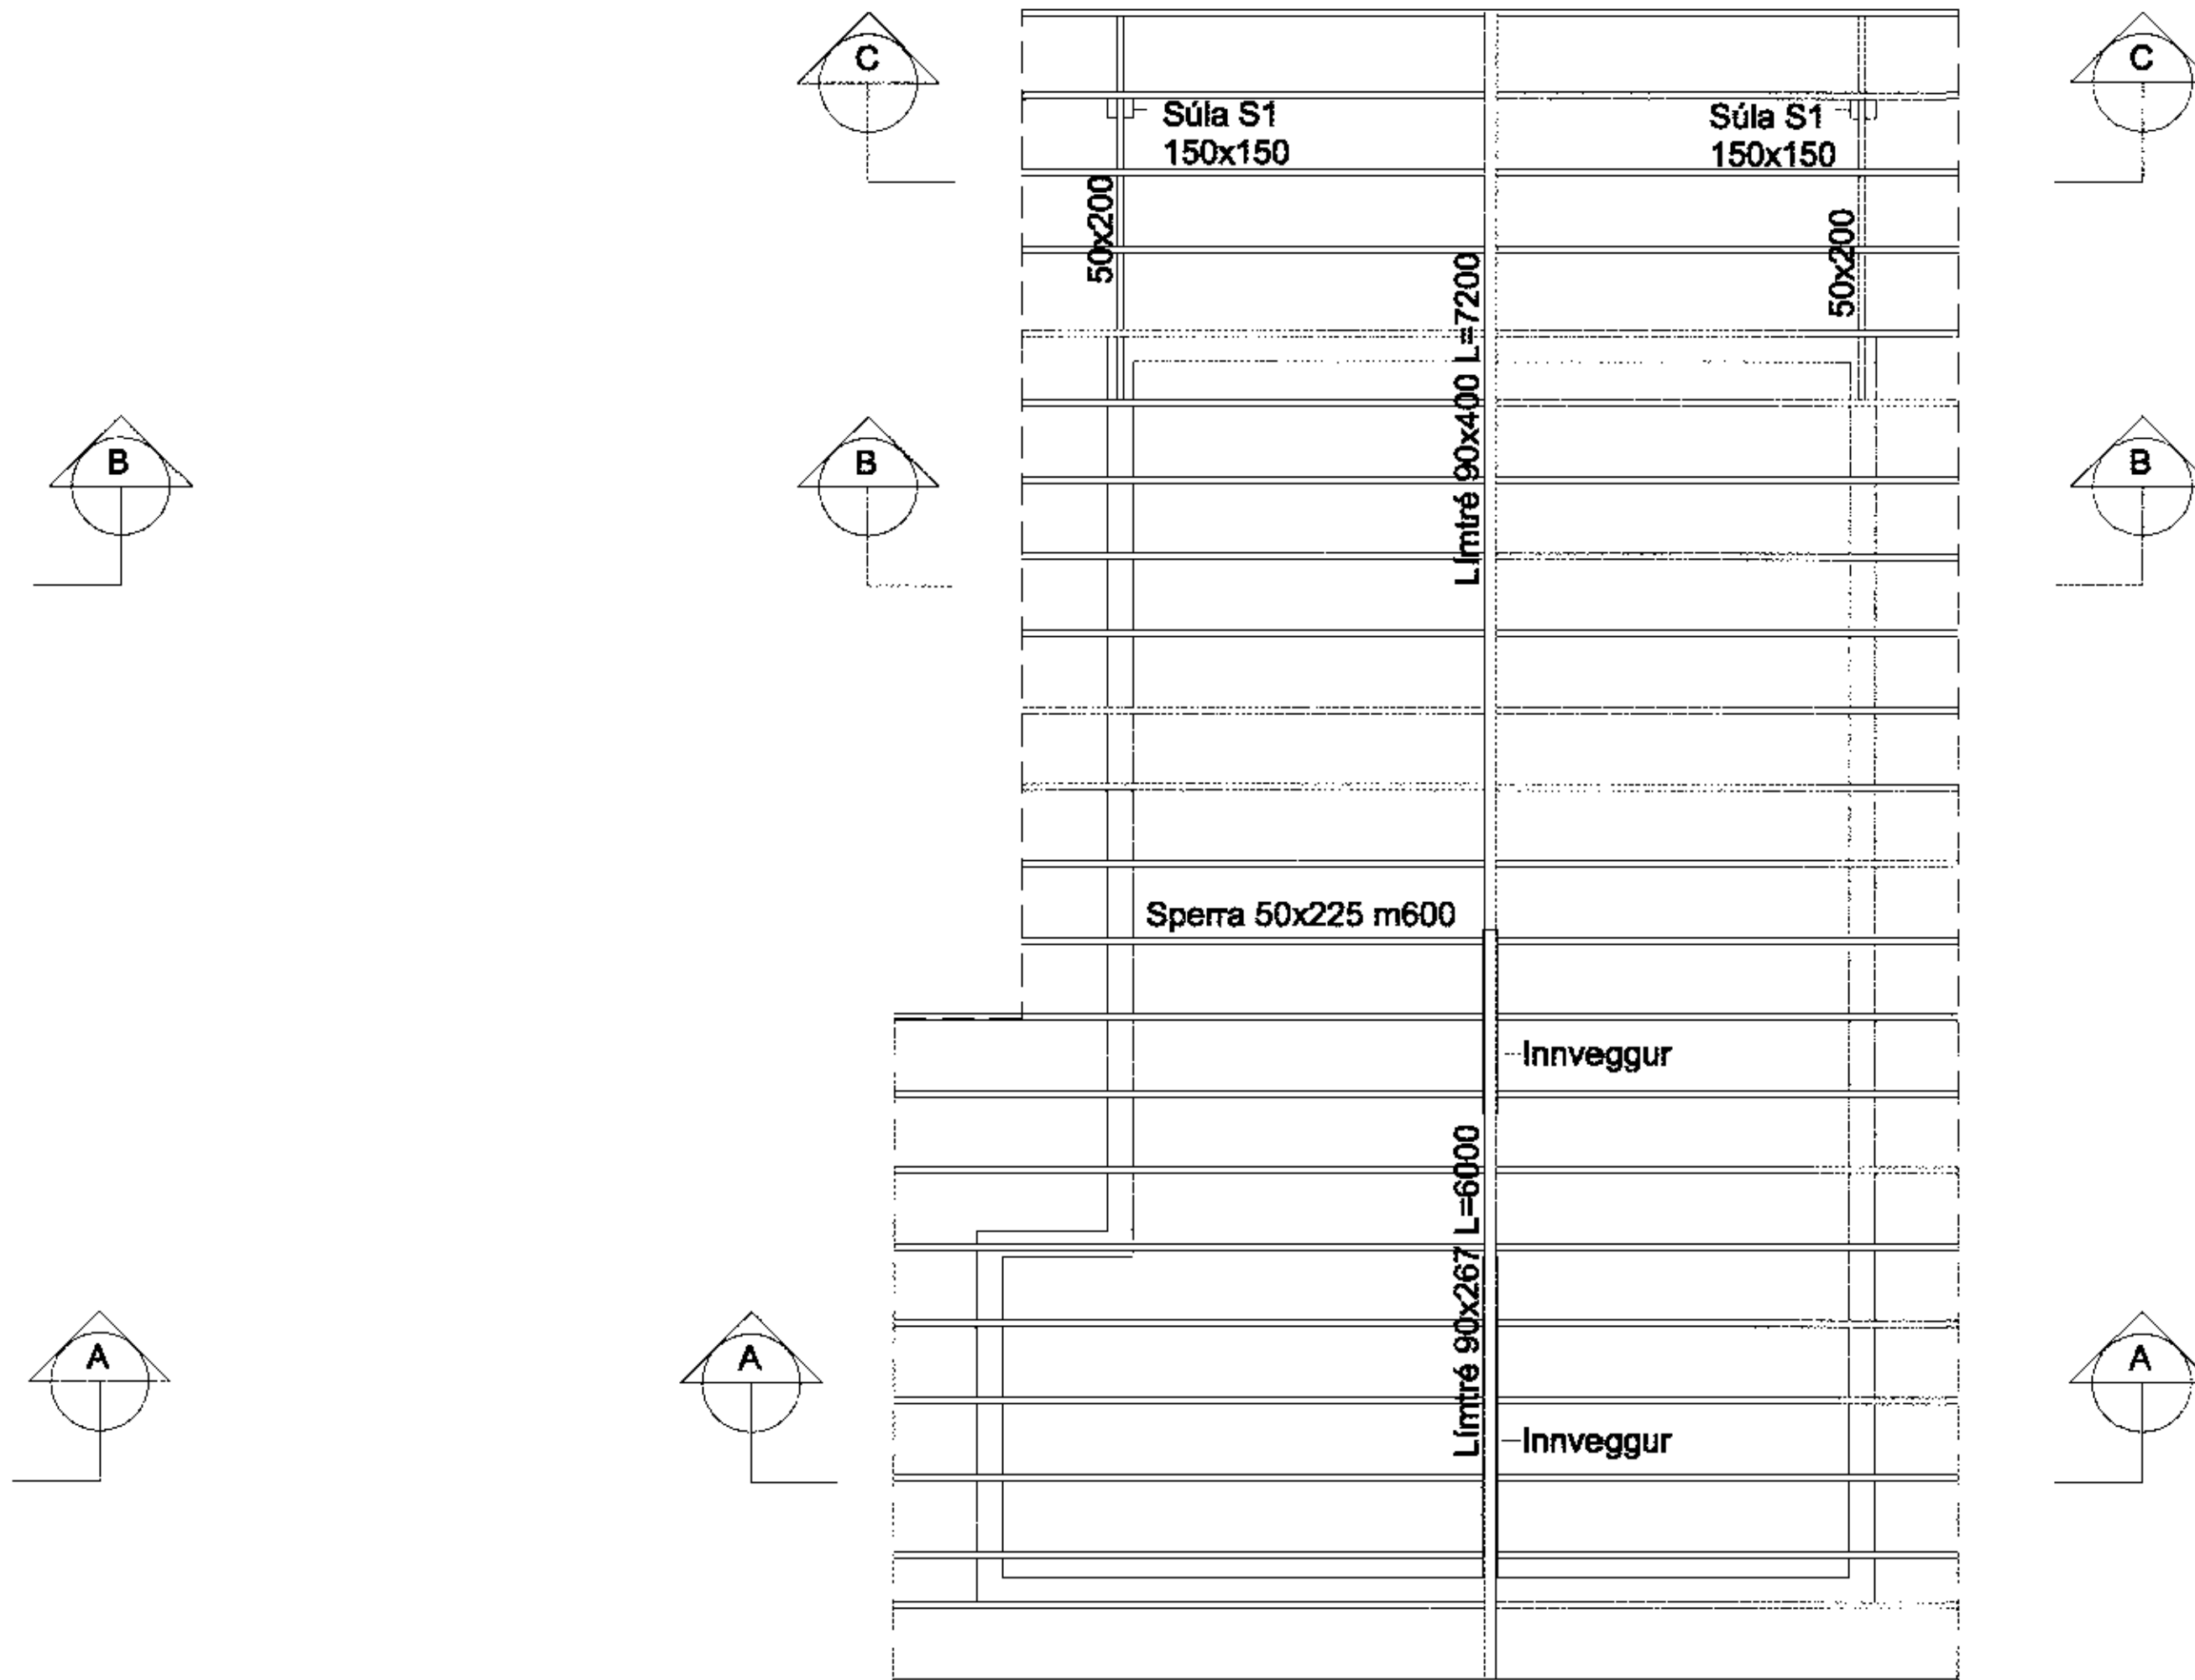

Þakvidir
Grunnmynd
Mkv. 1:50

Skýringar

Sjá almennar skýringar á skýringarbláði
Timburgæði T1

Útg.	Breyting	Dags.	Nafn
------	----------	-------	------

Samþykkt aðalhönnundar
Kennitala 180732 2419 *Anna Þorláksson*

Samþykkt burðarþolshönnundar
Kennitala 190157 3509 *Óskar Ágústsson*

Mosastekkur 3
Midfellslandi 1
Þingvallasveit

Útveggir og þakvidir
Grunnmyndir

Mkv. 1:50 Dags. Júní 2009

Reiknad ÓA Teiknad ÓA

oskar.a01@gmail.com Verk nr. Blad nr. B03