


BURÐARVIRKI: Grunnmynd sökklá 1:50

Skipulags- og Byggingarfulltrúi Uppsvelta bs.
Yfirfarið
 28. AUG. 2014
[Signature]
 Byggingarfulltrúi

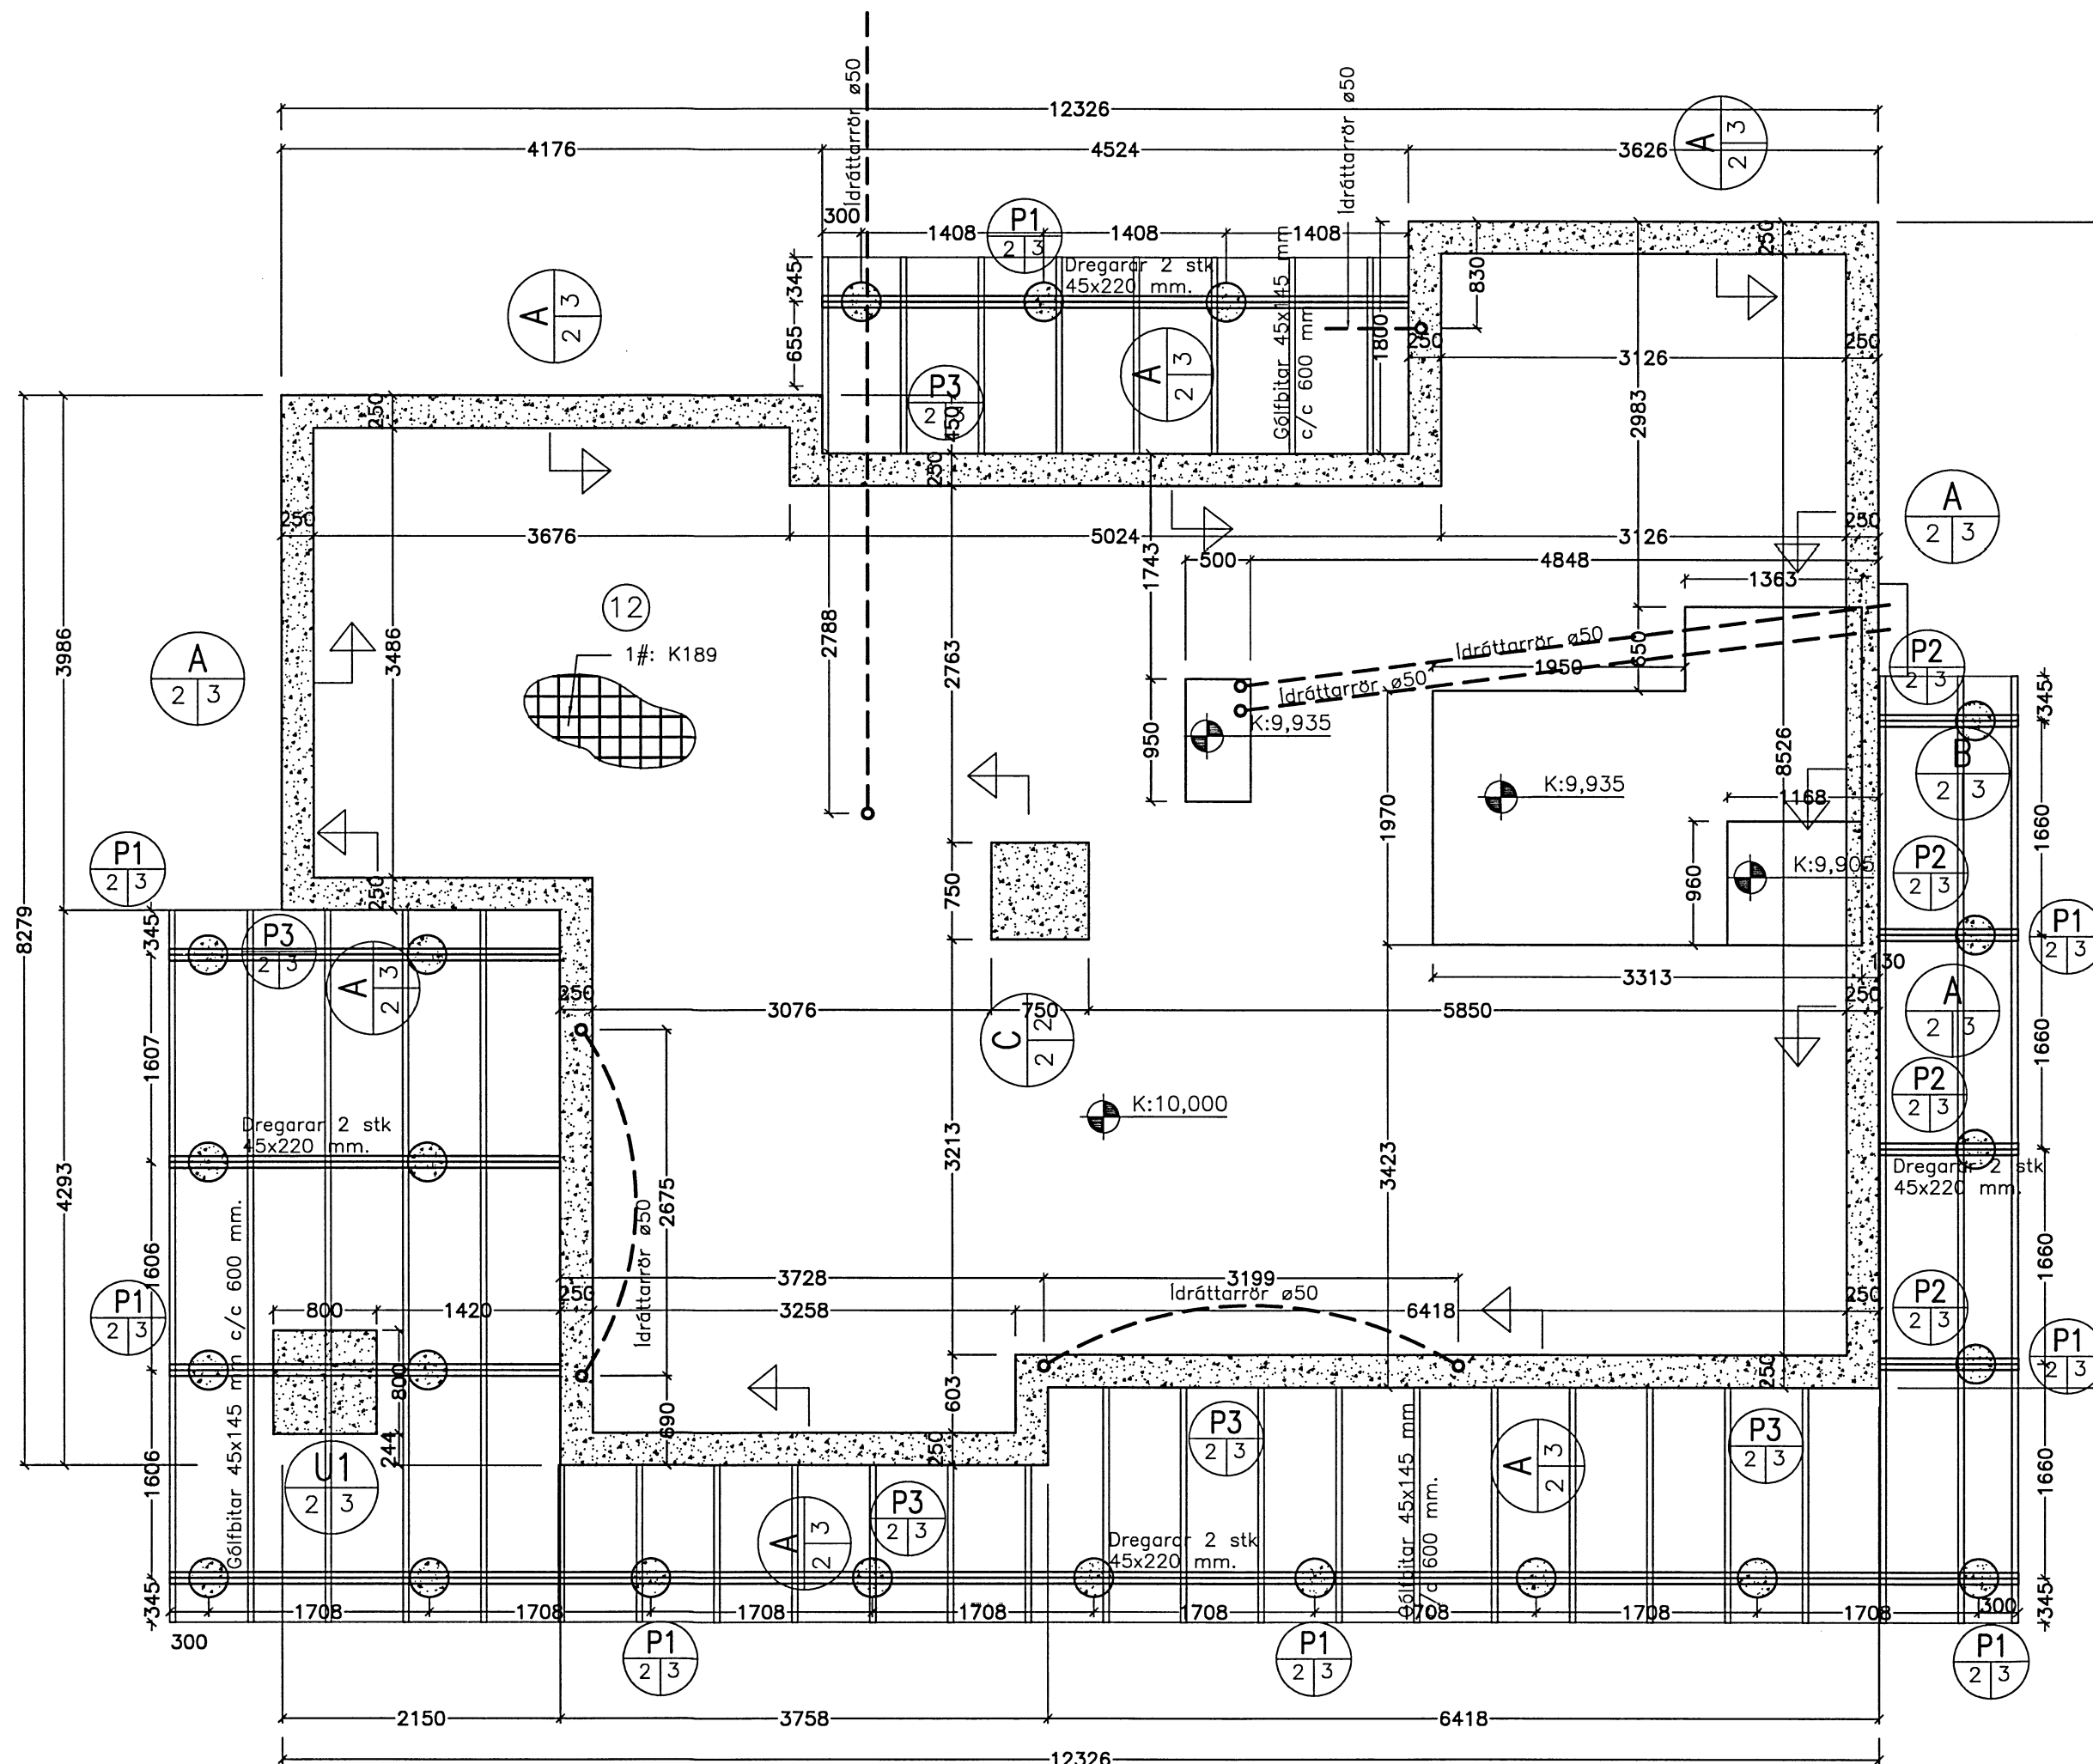

ATH. þar sem úrtök eru í plötu skal hún þykkt niður þannig að þykkt verði áfram 12 cm.
 Mál á sökklum í mm.
 Plötubykkt 12 cm.
 Gólfhæð sett 10.0 m.
 ldráttarrör séu plaströr.

Breytingar:

TÓV TEIKNISTOFAN ÓDINSTORGI, VERKFRÆÐISTOFA ehf.
 Óðinsgötu 7
 101 Reykjavík
 Netfang: gusti@to.is
 Sími: 510 2211 Fax: 510 2201

Verkefni: MOSASKYGGNIÐ 8, BLÁSKÓGARBYGGÐ
 Heiti: BURÐARVIRKI: Undirstöður, grunnmynd

Hönnun: VÍFILL ODDSSON kt. 101237-3629 *V.O.* VERKFRÆÐINGUR FVFI - FRV
 GÚSTAF VÍFILSSON kt. 231163-5069 VERKFRÆÐINGUR FVFI
 KRISTJÁN S. GUDMUNDSSON kt. 070254-5819 VERKFRÆÐINGUR FVFI

Áritun aðalhönnuðar:
[Signature]

M. 1:50
 R. V.O.
 T. V.O./I.V.
 Dags. Júlí 2014. Nr. 1531-1-2.