


VATNSLAGNIR

Grunnmynd 1:50

Skipulags- og byggingarfulltrúi Uppsveita bs.
Yfirfarið
 28. AUG. 2014
 Byggingarfulltrúi

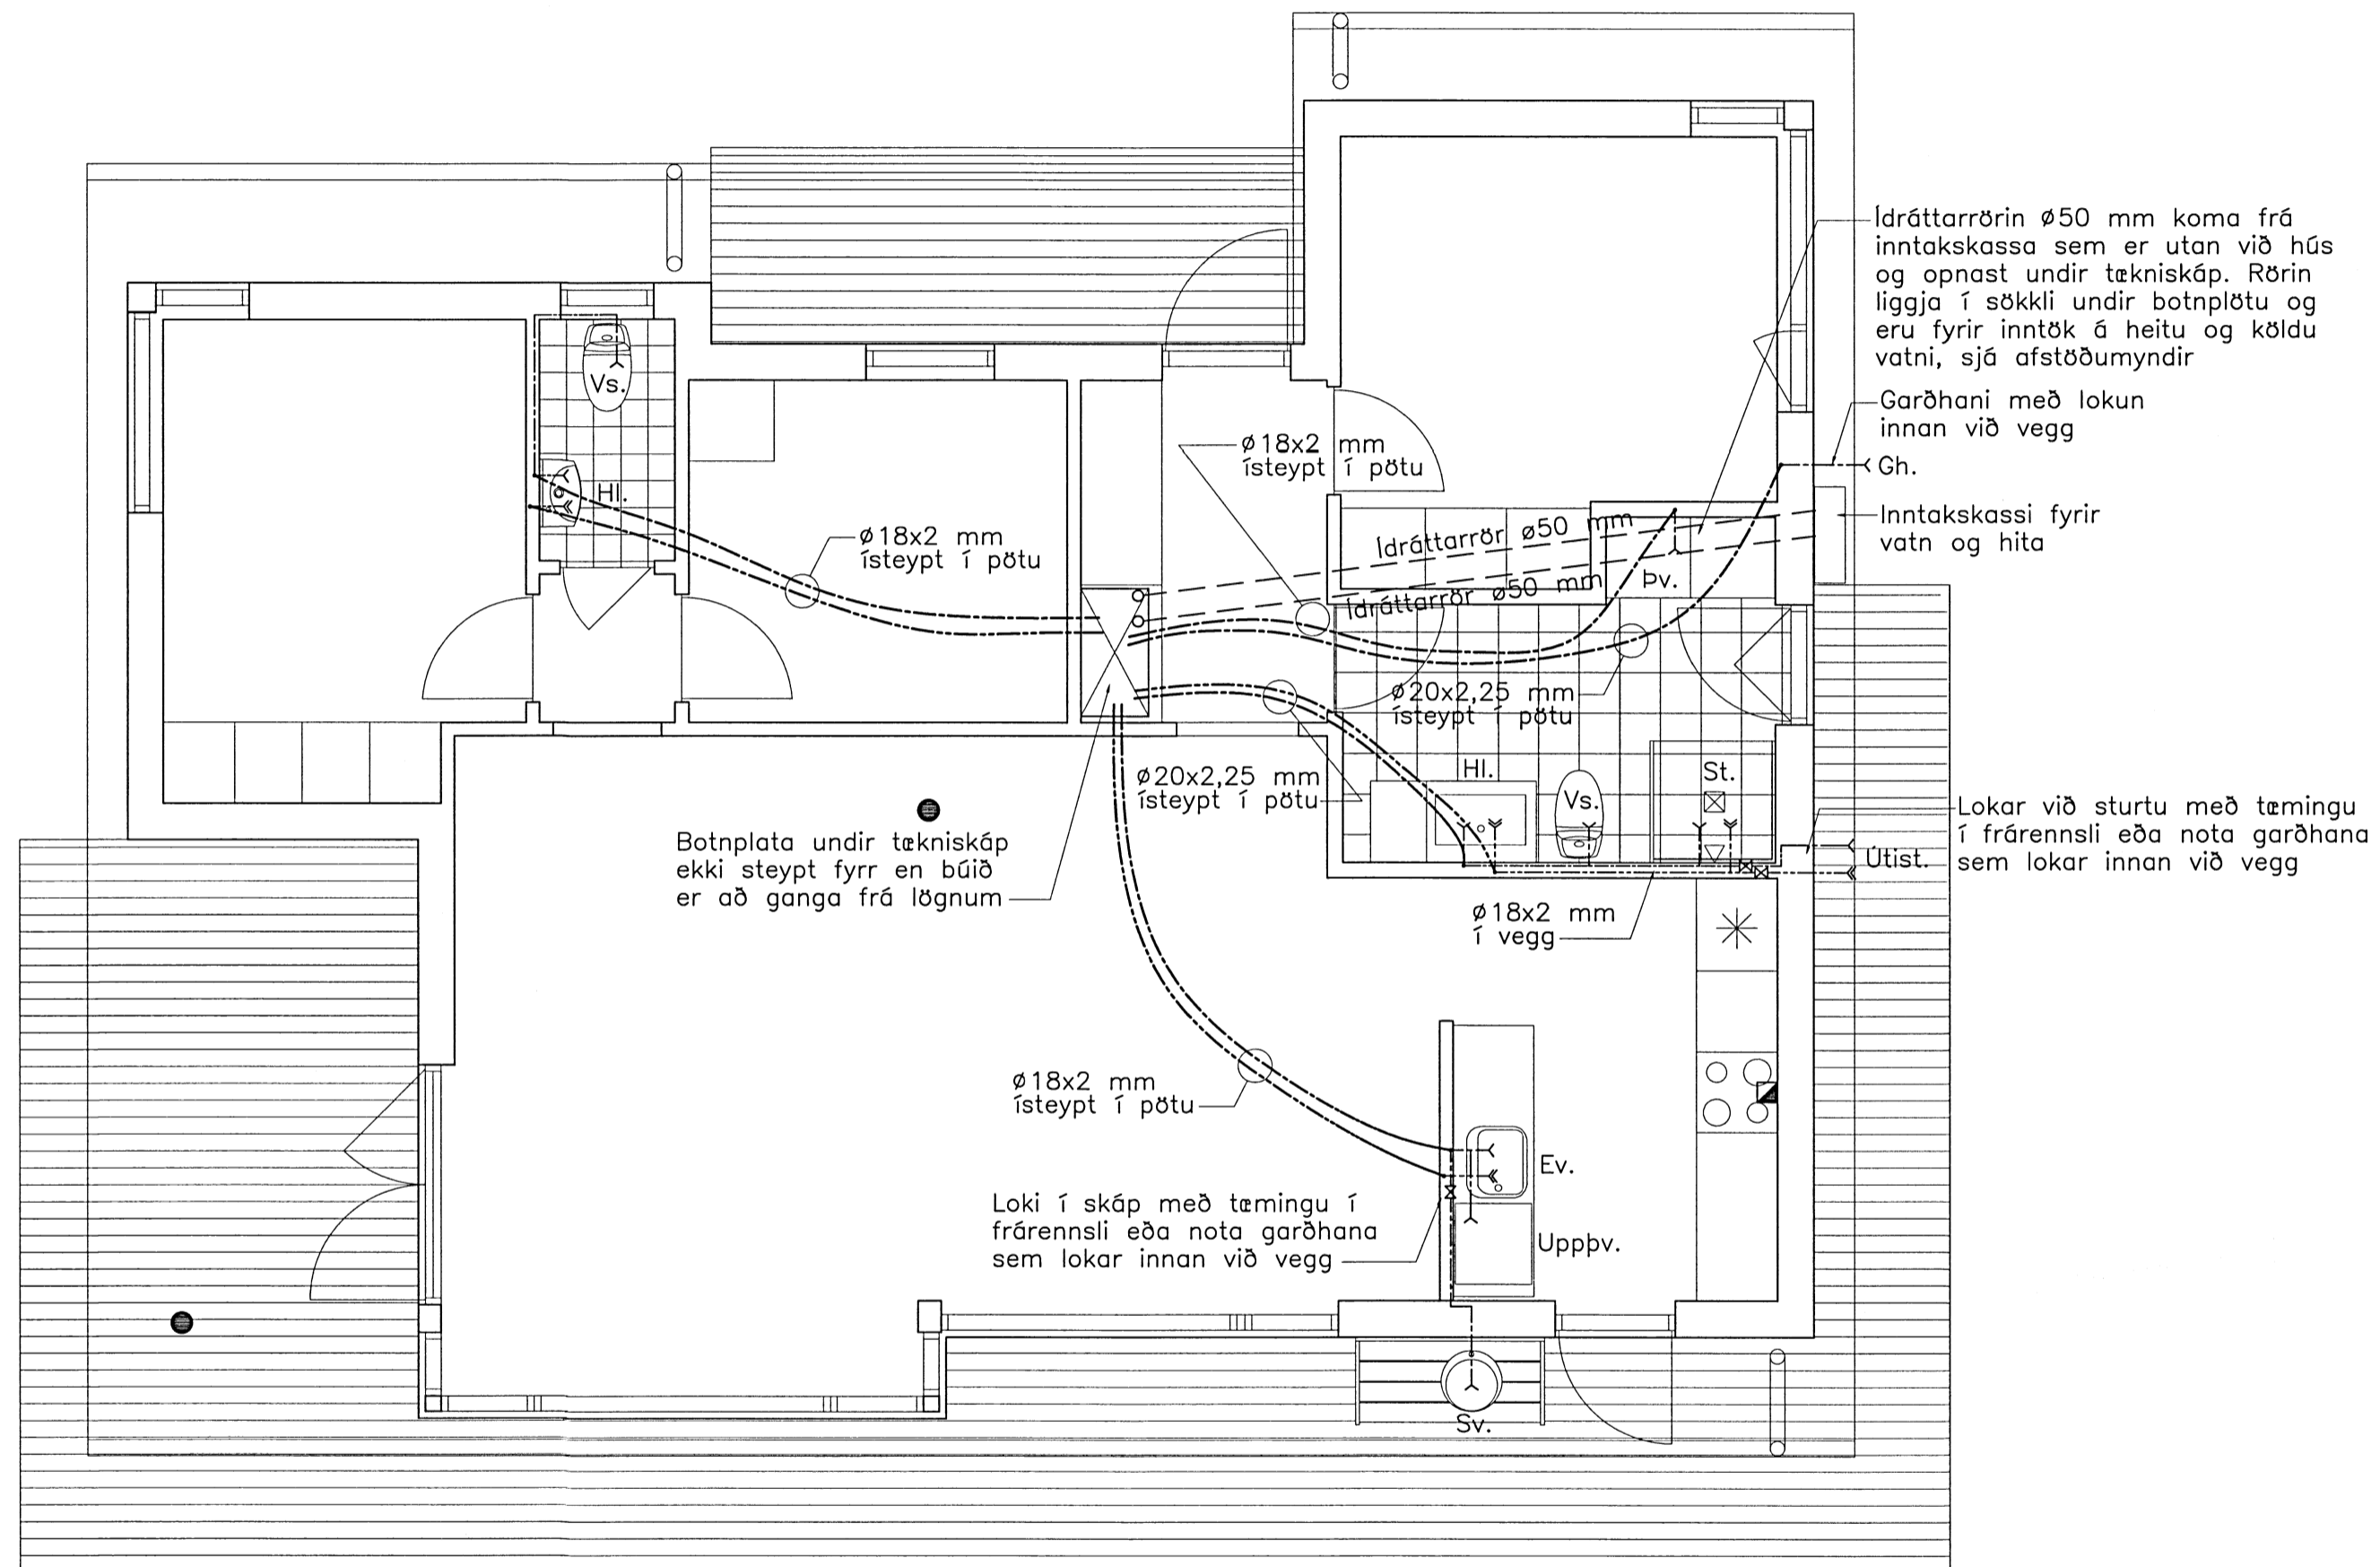

SKÝRINGAR:

Skýringar sjá bl. 1531-3-1. Sjá einnig hita- og frárennslisteikningar til hlíðsjónar.
 Lagnir frá tækniskáp koma efst í einangrun undir botnplötu, staðsetning sjá sérmynd á teikningu 1531-4-2.

Breytingar:

TÓV
 TEIKNISTOFAN ÓDINSTORGI,
 VERKFRÆDISTOFA ehf.
 Óðinsgötu 7
 101 Reykjavík
 Netfang: gusti@to.is
 Sími: 510 2211 Fax: 510 2201

Verkefni: MOSASKYGGNIR 8 BLÁSKÓGABYGGD

Heiti: VATNSLAGNIR: Grunnmynd

Hönnun: VÍFILL ODDSSON kt. 101237-3629
 GÚSTAF VÍFILSSON kt. 231163-5069
 KRISTJÁN S. GUDMUNDSSON kt. 070254-5819
 VERKFRÆDINGUR FVFI - FRV
 VERKFRÆDINGUR FVFI
 VERKFRÆDINGUR FVFI

Áritun aðalhönnuðar: *Gusti*

M. 1:50
 R. V.O.
 T. V.O./I.V.
 Dags. júlí 2014

Nr. 1531-3-2