



# HITALAGNIR

## Grunnmynd 1:50

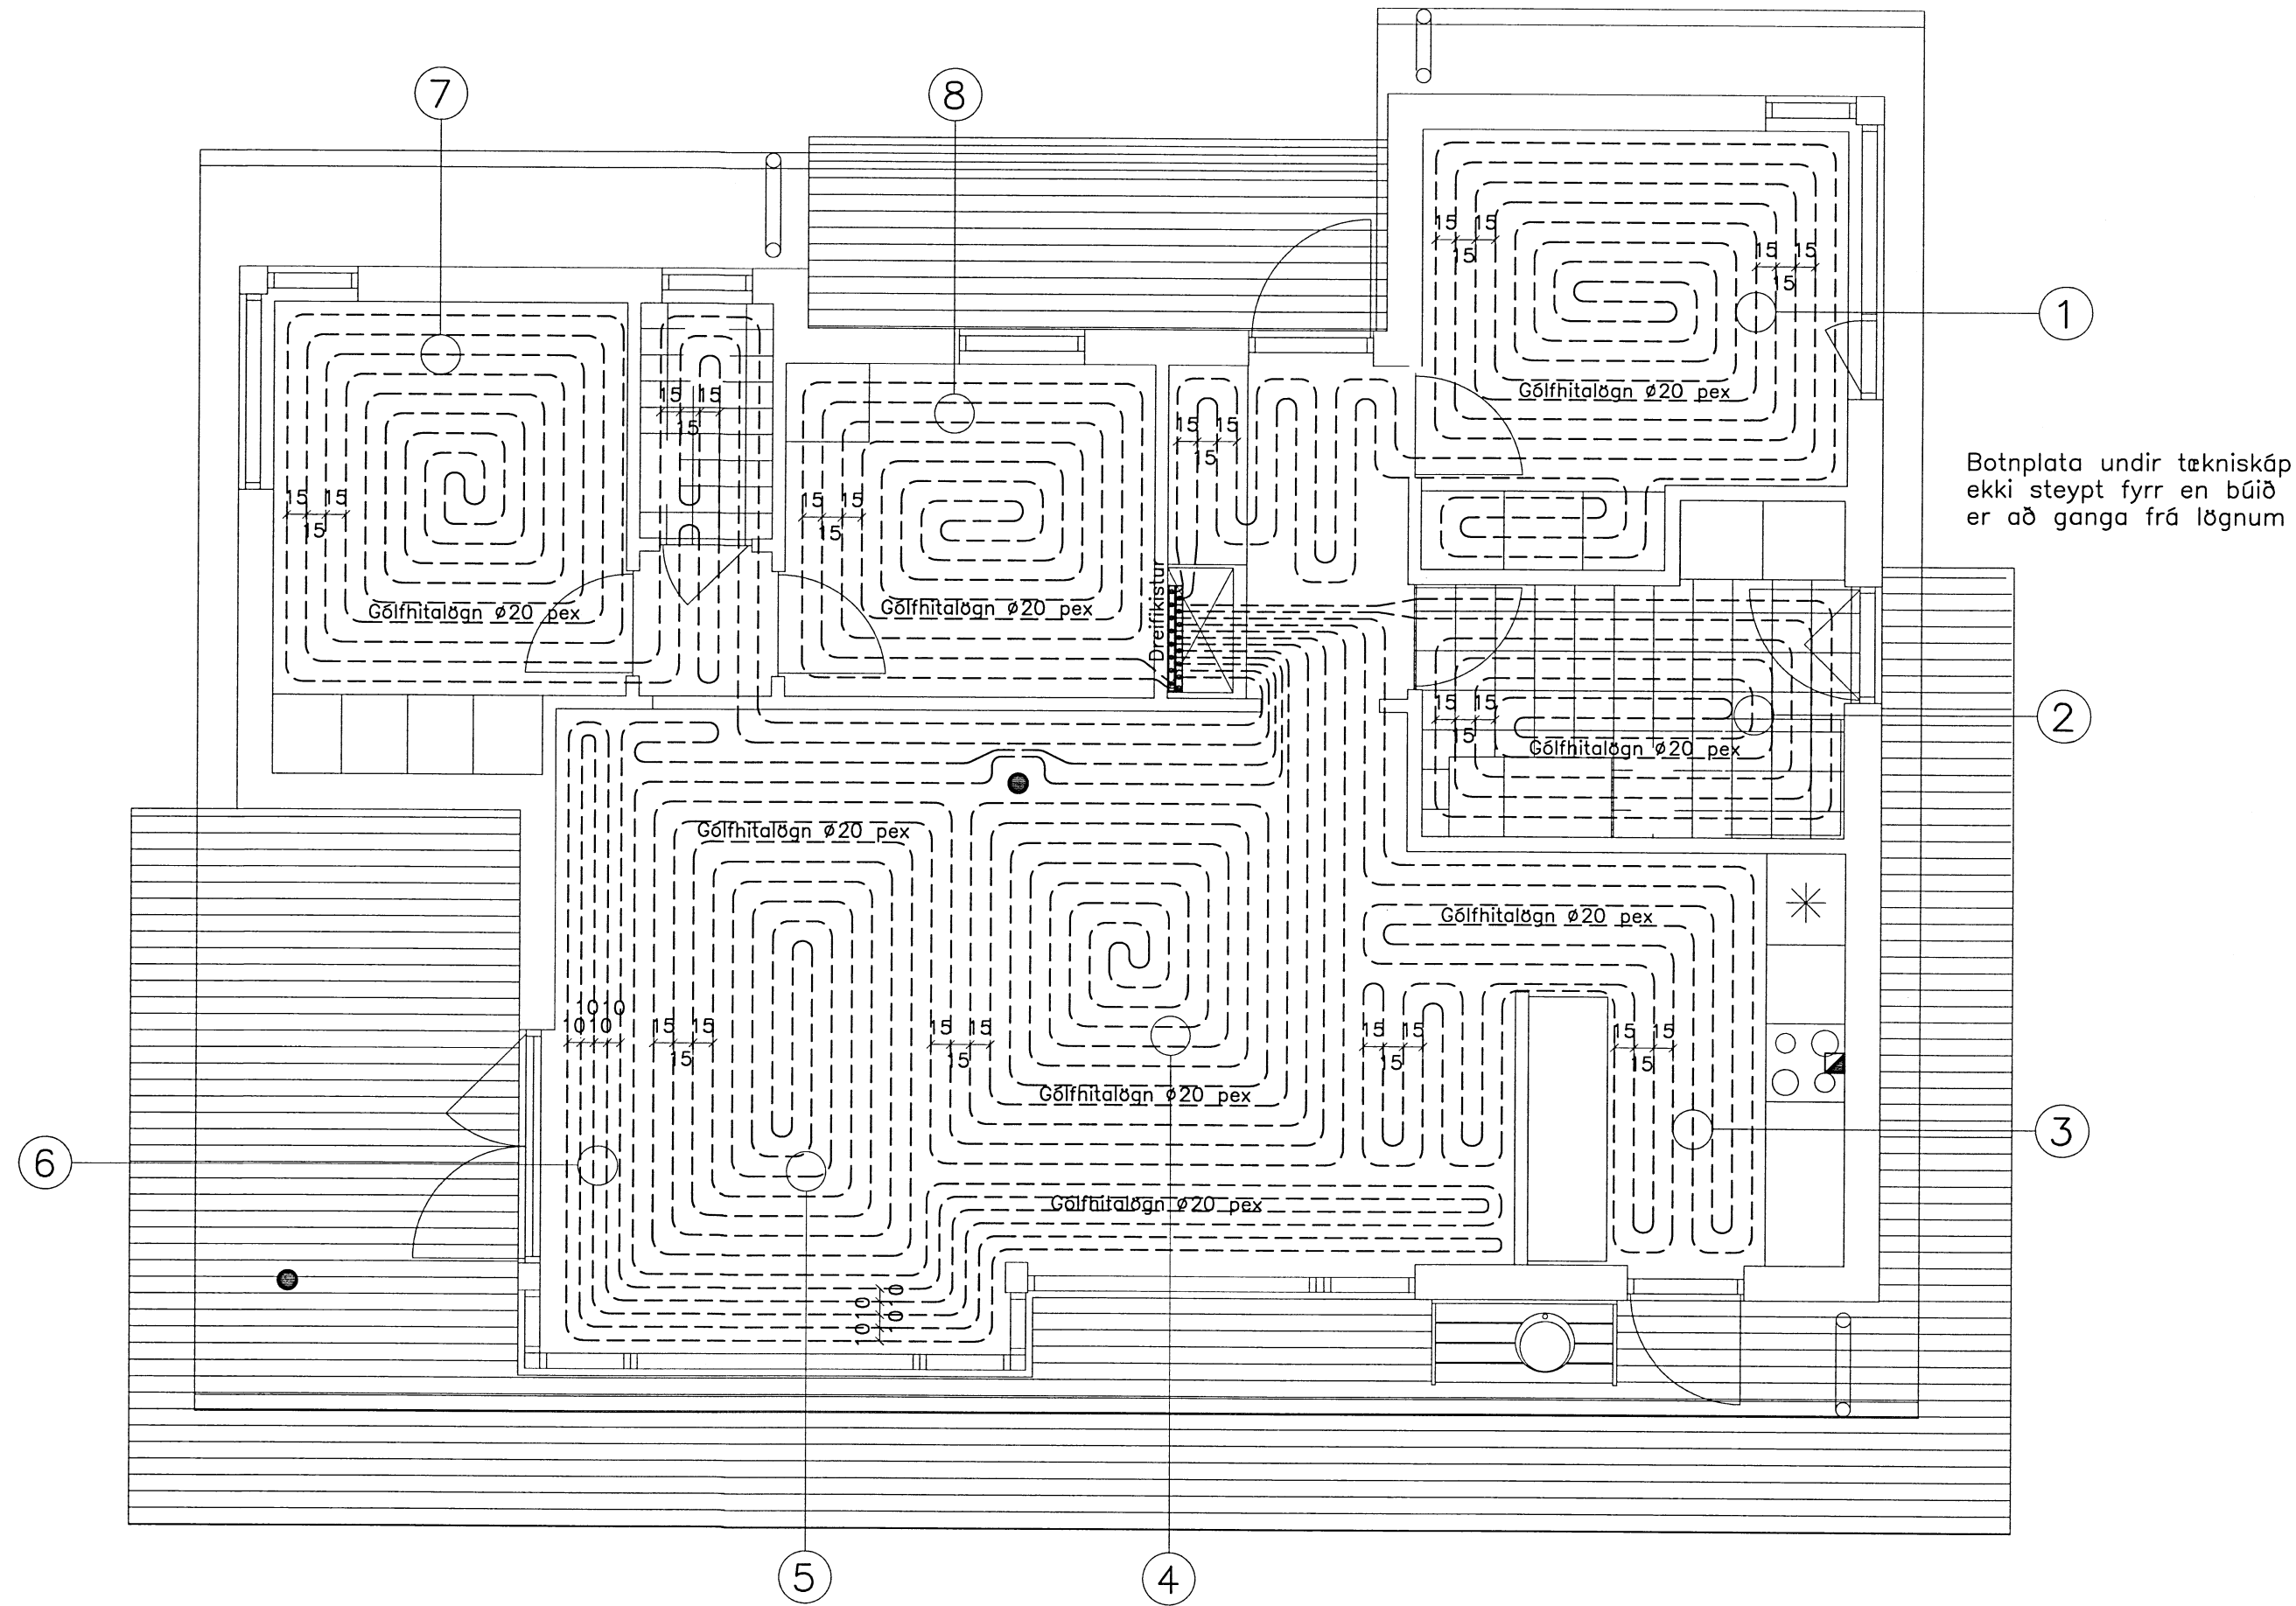

Snið í plötu 1:10

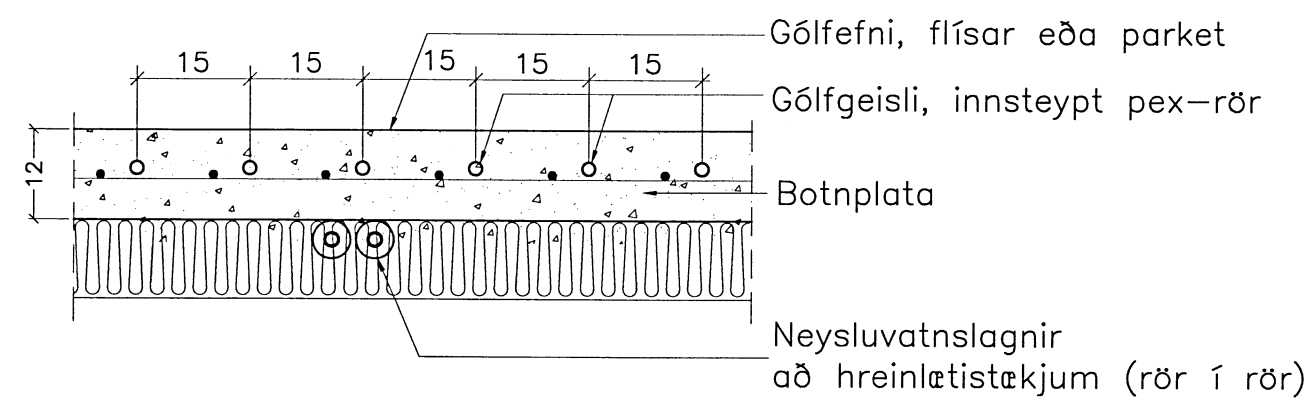


### SKÝRINGAR:

Skýringar sjá bl. 1531-4-1. Sjá einnig vatns- og frárennslisteikningar til hlíðsjónar.

Merkja skal slaufur í samræmi við númer á teikningu. Rörin skulu vera pex- eða álpeyrör sem viðurkennd eru fyrir gólfgeislalagnir og vottuð fyrir allt að 90 °C. Stærð röra skal vera a.m.k. 16 mm að innanmáli.

Afköst gólfgeisla miðast við að yfirborðshiti fari ekki yfir 30 °C og að max hiti inn á slaufur fari ekki yfir 40 °C.

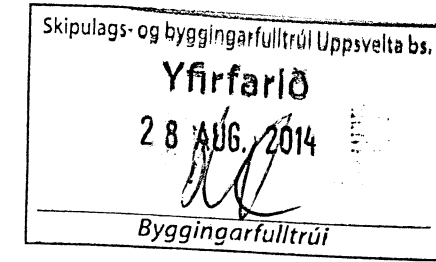

### Skrá yfir gólfhitagagnir

Slaufa. nr.	Lengd. m	Afköst. W
1	80	960
2	42	500
3	55	660
4	50	600
5	72	860
6	85	1020
7	80	960
8	44	520
Samt:	508	6.080

### Breytingar:

—

**TÓV** TEIKNISTOFAN ÓDINSTORGI, VERKFRÆDISTOFA ehf.  
Óðinsgötu 7  
101 Reykjavík  
Netfang: gusti@to.is  
Sími: 510 2211 Fax: 510 2201

Verkefni: MOSASKYGGNIR 8 BLÁSKÓGABYGGD

Heiti: HITALAGNIR: Grunnmynd

Hönnun: VÍFILL ODDSSON kt. 101237-3629  
GÚSTAF VÍFILLSSON kt. 231163-5069  
KRISTJÁN S. GUDMUNDSSON kt. 070254-5819

VERKFRÆÐINGUR FVFI - FRV  
VERKFRÆÐINGUR FVFI  
VERKFRÆÐINGUR FVFI

Aritun aðalhönnuðar: *Gusti* 27.10.14.2014

M. 1:50 og 1:10

R. V.O.

T. V.O./I.V.

Dags. júlí 2014

Nr. 1531-4-2