

SAMÞYKKT
 30. SEP. 2012
Ólafur Þjálfsson
 Byggingarfulltrúi upp. v. Árnassýslu og Flóah.

BYGGINGALÝSING:

Byggingin er sumarhús á einni hæð með lágru rishæð.

ÚTVEGGIR:

Útveggir eru byggðir úr timbri, byggt er úr 2"x6" timburstöðum með mesta millibili stöða m/m 600 mm. Útveggurinn er einangraður með 150 mm. steinull. Að utanverðu er útveggurinn klæddur með liggjandi timburvatnslæðingum.

UNDIRSTÖÐUR OG BOTNPLATA:

Undirstöður eru steinsteyplir þverveggir. Gólf er timburgólfbitar og einangrað með 150 mm. steinull.

GLUGGAR OG HURÐIR:

Gluggar og hurðir eru úr timbri, tvöfalt einangrunargler er í gluggum.

ÞAKVIRKI:

Þak er borð uppí af timbursperrum og einangrað með 150 mm. steinull.

INNVEGGIR:

Léttir innveggir eru timburstöðir klæddar með panel, einangraðir með 50 mm steinull.

LAGNIR:

Neysluvatnslagnir eru rör í rör og koma í gólf og milliveggi. Raflagnir eru lagðar á hefðbundinn hátt í veggjum og í lofti.

FRÁVEITA:

Fráveita tengist í a.m.k. 3600 l. rotbró. Hafa ber samráð við byggingarfulltrúa og heilbrigðiseftirlit um staðsetningu rotbróarinnar.

BRUNAMÁL:

Þjörgunarop eru út um útihurðir og út um oppnanlega glugga.

STÆRÐIR:

Sumarbústaðurinn, mhl.01, er að grunnfleti samtals 81,3 m² og 330,3 m³. Efri hæð er 53 m² og 22,6 m² innan 1,8m hæðar. (Sjá skráningartöflu) Geymsla, mhl.02, er samtals 10,8 m² og 25,3 m³. (Sjá skráningartöflu)

Hönnun er framkvæmd með tilliti til byggingareglugerðar nr. 44/1998.

A	10.11.2012	Ymsar lagfæringar		ssh
Útg.	Dags.	Skýring		Br.af:

Verkheiti:
Mosaskyggirnir 10, Bláskógabyggð

Heimilisfang:

Verkegund:
Sumarbústaður, aðaltekningar

Landnúmer: 220948 Staðgreinir: 8721-01 8875-0100

Grunnmyndir
 Afstaða


Hannað af:	ssh	Matshluti:	01
Teiknað af:	ssh	Mælikvarði:	As indicated
Yfirfarið af:	ssh	Dagsetning:	10.10.2012

Samþykkt: *Ólafur Þjálfsson*


HÚSEY ehf.
 Stóru-Sandvík 4, 801 Selfoss
 Sími: 482-1738 / 898-9199
 Kl.: 590385-0699
 Netfang: husey@internet.is

11-656	-	1	-	1	-	A	001	A
Verknúmer	Svæði	Áfangi	Ábyrgð	Númer	Útgáfa			


HÖNNUNUR ÁSKILUR SER ALLAN RÉTTI Á TEIKNINGUM - FJÓLFÓLDUN ER HÁÐ SKRIFLEGU SAMÞYKTI

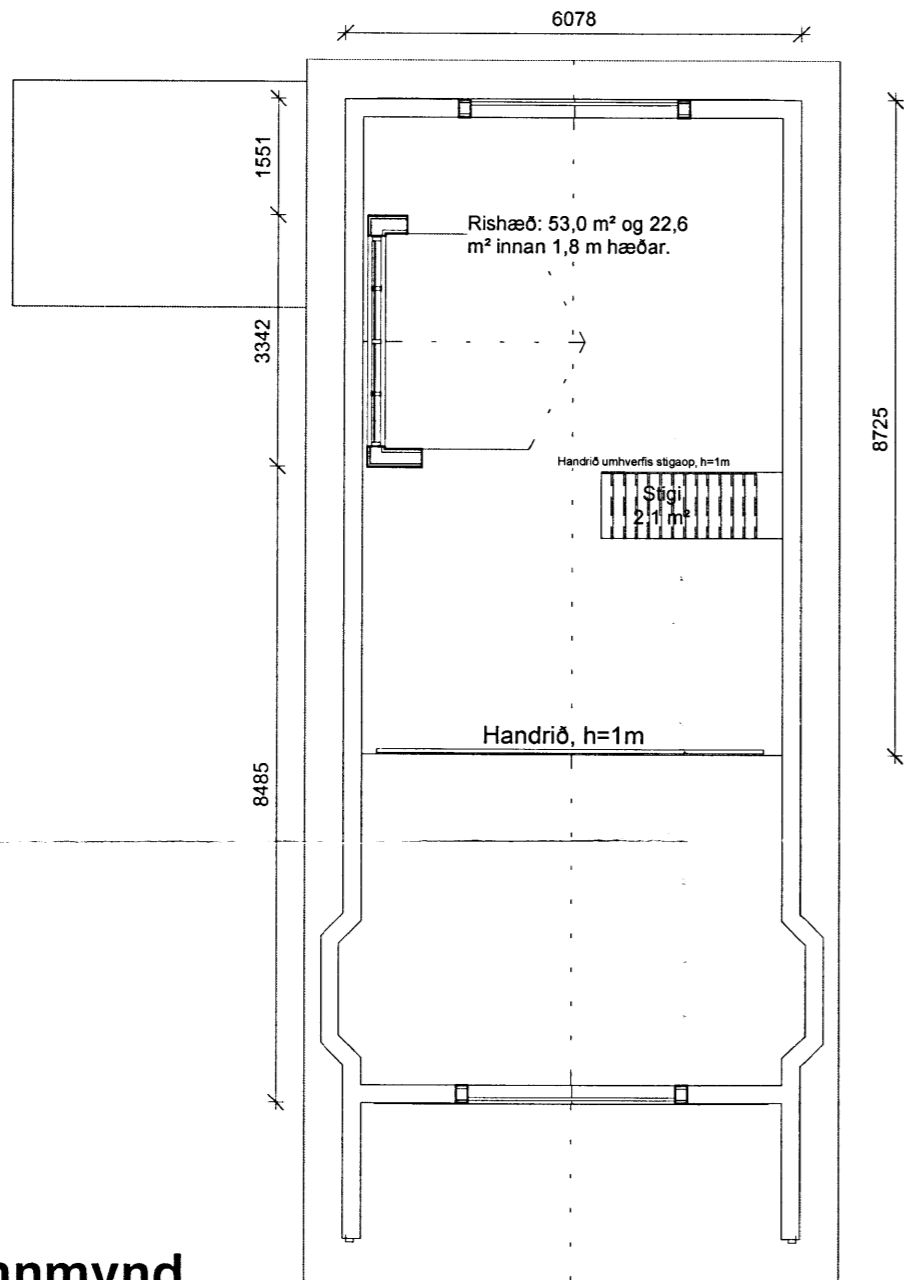


3 Hæð 2, Grunnmynd
 1 : 100

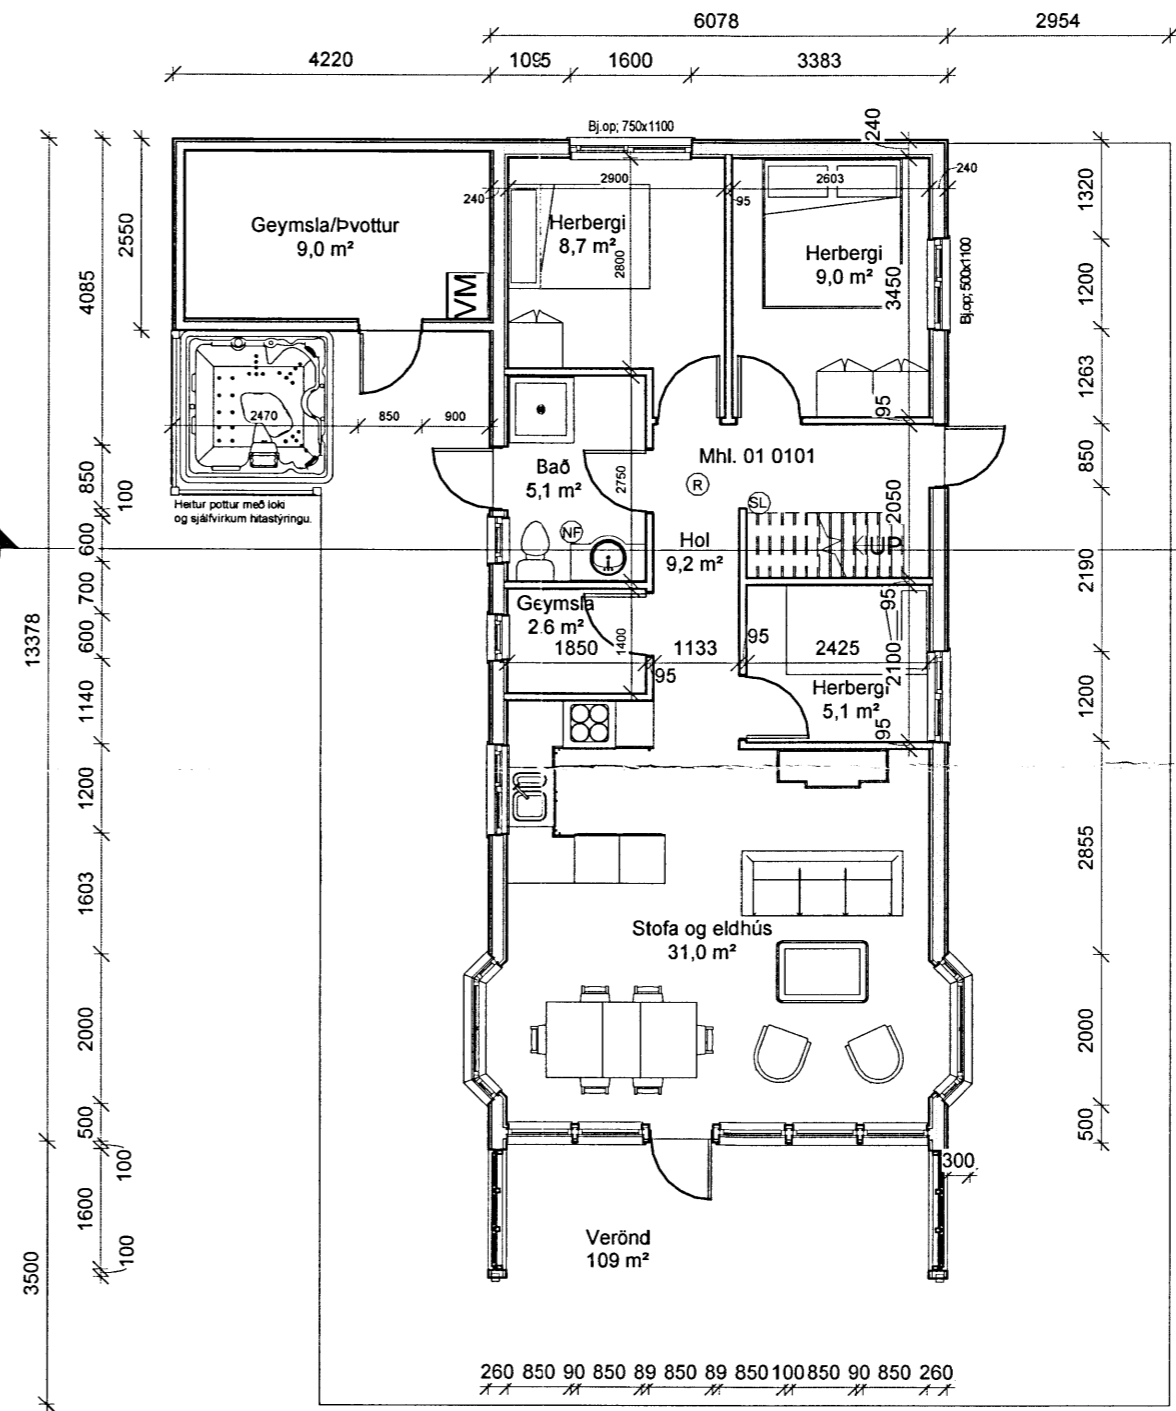


1 Hæð 1, Grunnmynd
 1 : 100

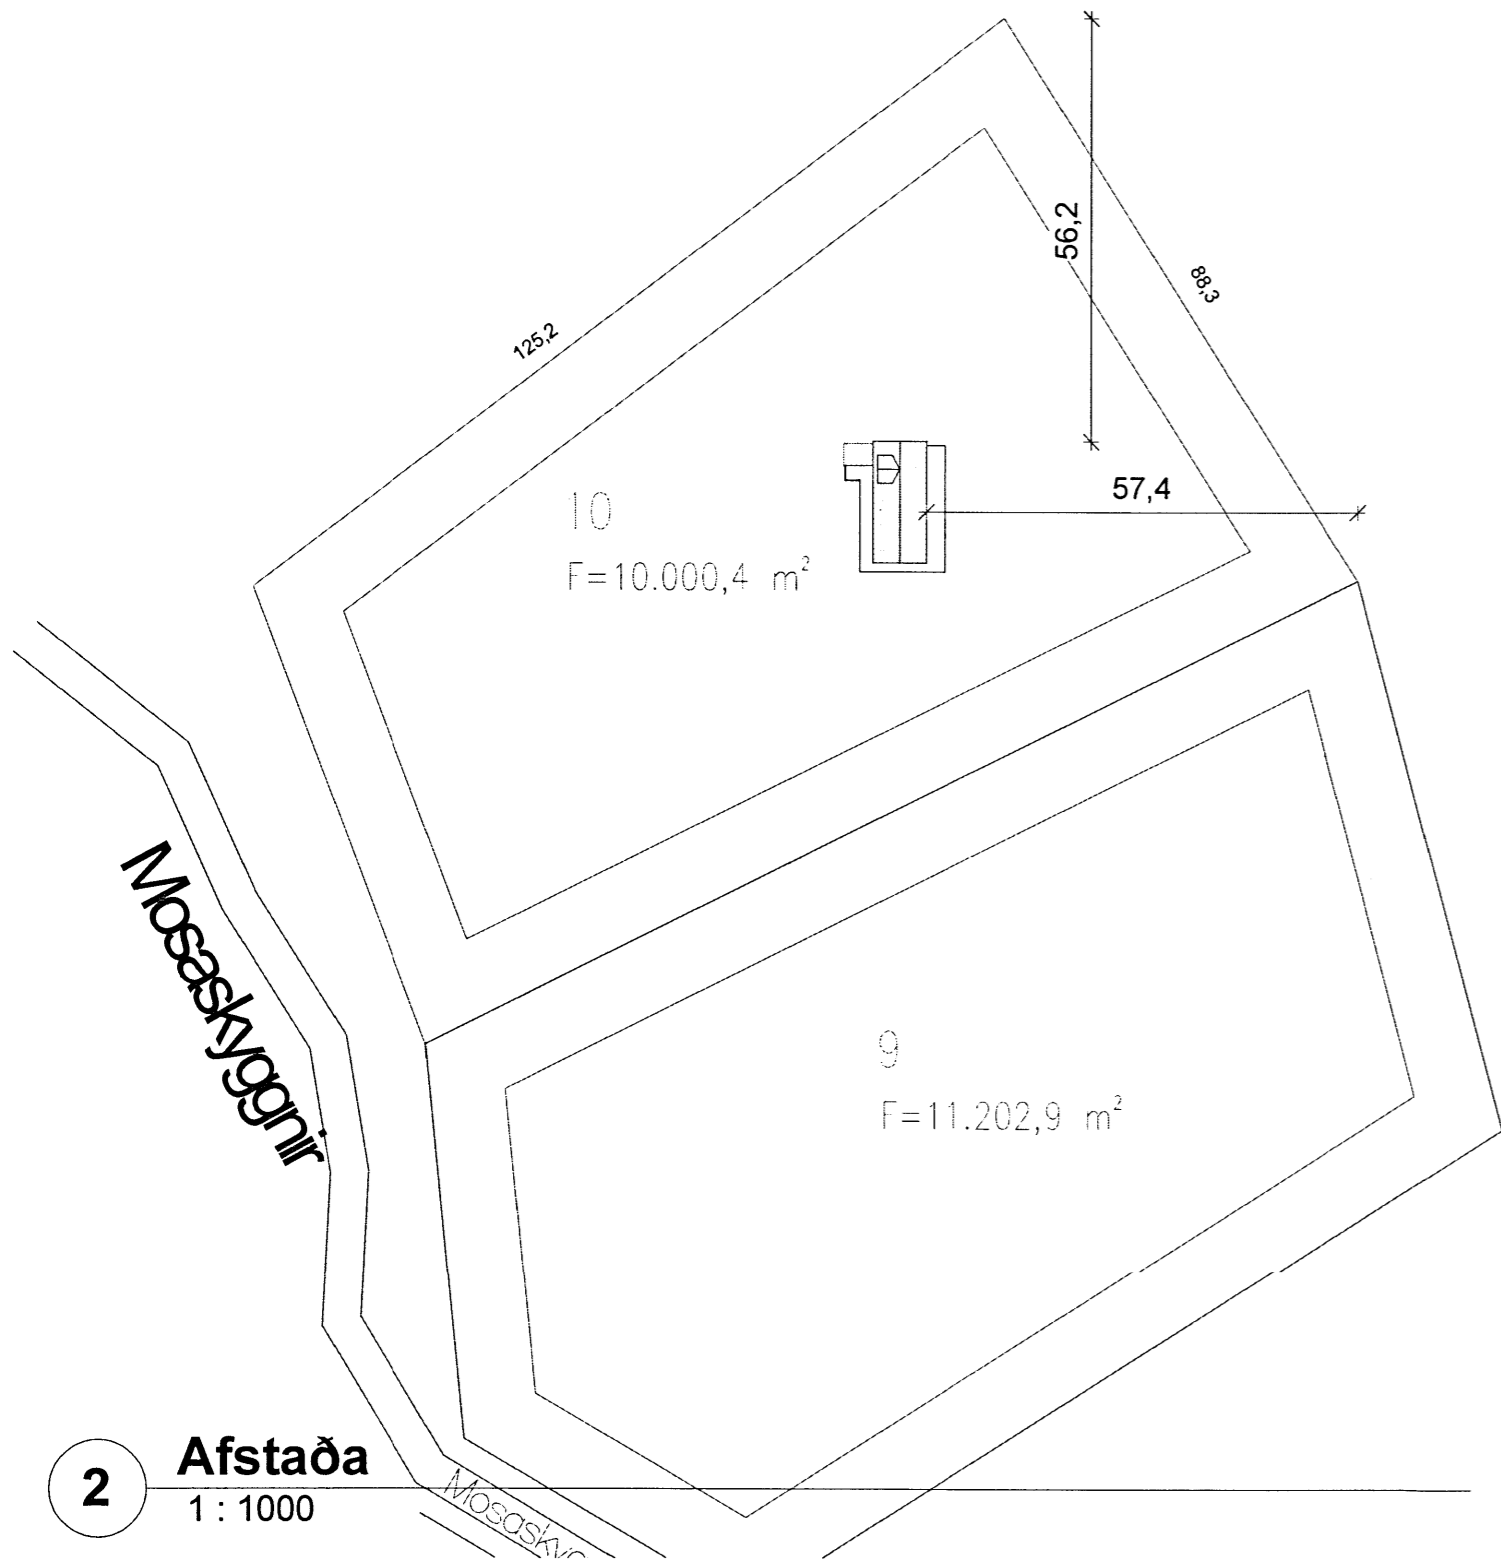

2 Afstaða
 1 : 1000

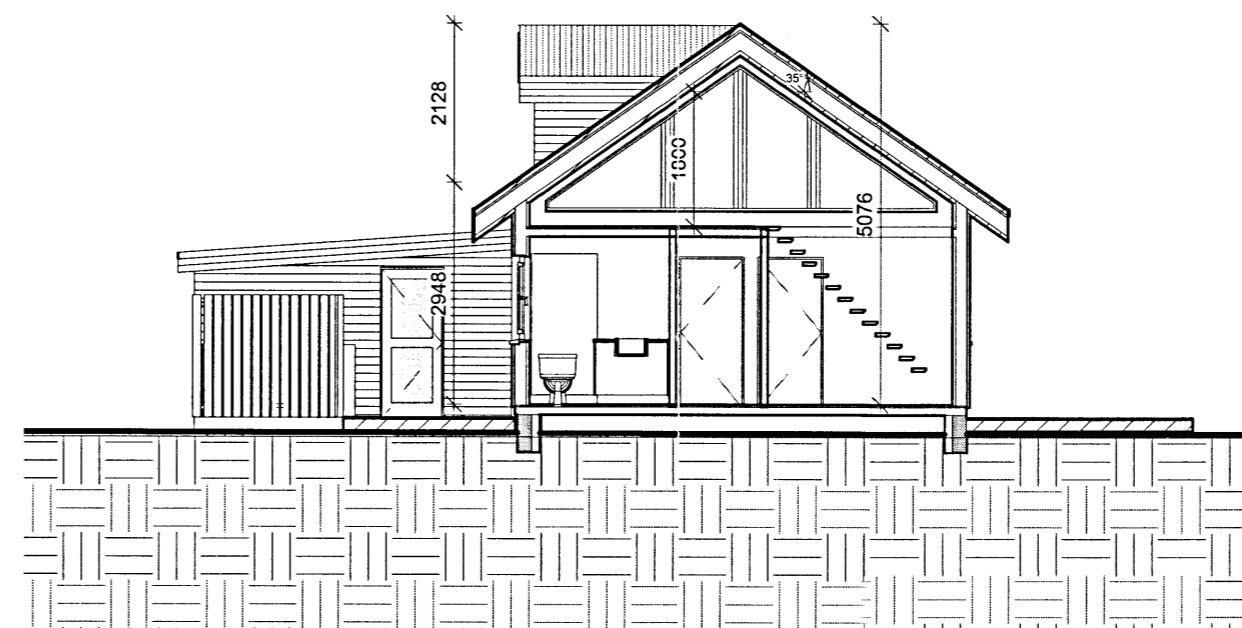

4 Snið 1
 1 : 100

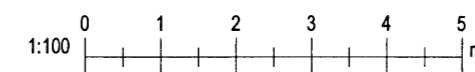

Úprentum: 11/15/11 Vískað: 14.11.2012 10:42:59

Bláskógabyggð: A2