

SKÝINGAR VIÐ FRÁGANG INNVEGGJA:


Yfirstykki á milliveggjum skals skrúfa í milligólfbita og setja 1 stk. 90-vinkill á stoðarenda með neglingu sem er 4 stk. K⁴⁰ í hvorn flangs.

Milligólf er klætt með 22 mm nóduðum spónaplötum og skal setja lím í nótt plötum eru skrúfaðar niður á milligólfbitana.

SKÝRINGAR VIÐ UPPBYGGINGU ÚTVEGGJA OG ÞAKS:



Útveggir hússins eru byggðir upp úr 45x148 mm timburstöðum með mesta millibili stöða m/m 600. Utan á útveggi komi 9 mm rakapólin krossviður sem neglist með S31/50 m/m 150, krossviðurinn ná niður fyrir gólfbita og hjálpi með því móti að tengja saman gólf og veggi, síðan komi 9 mm loftbil undir timburvatnslæðningu.

Allt timbur í burðarveggjum og sperrum skal vera styrkleikaflokkað í K18 a.m.k.

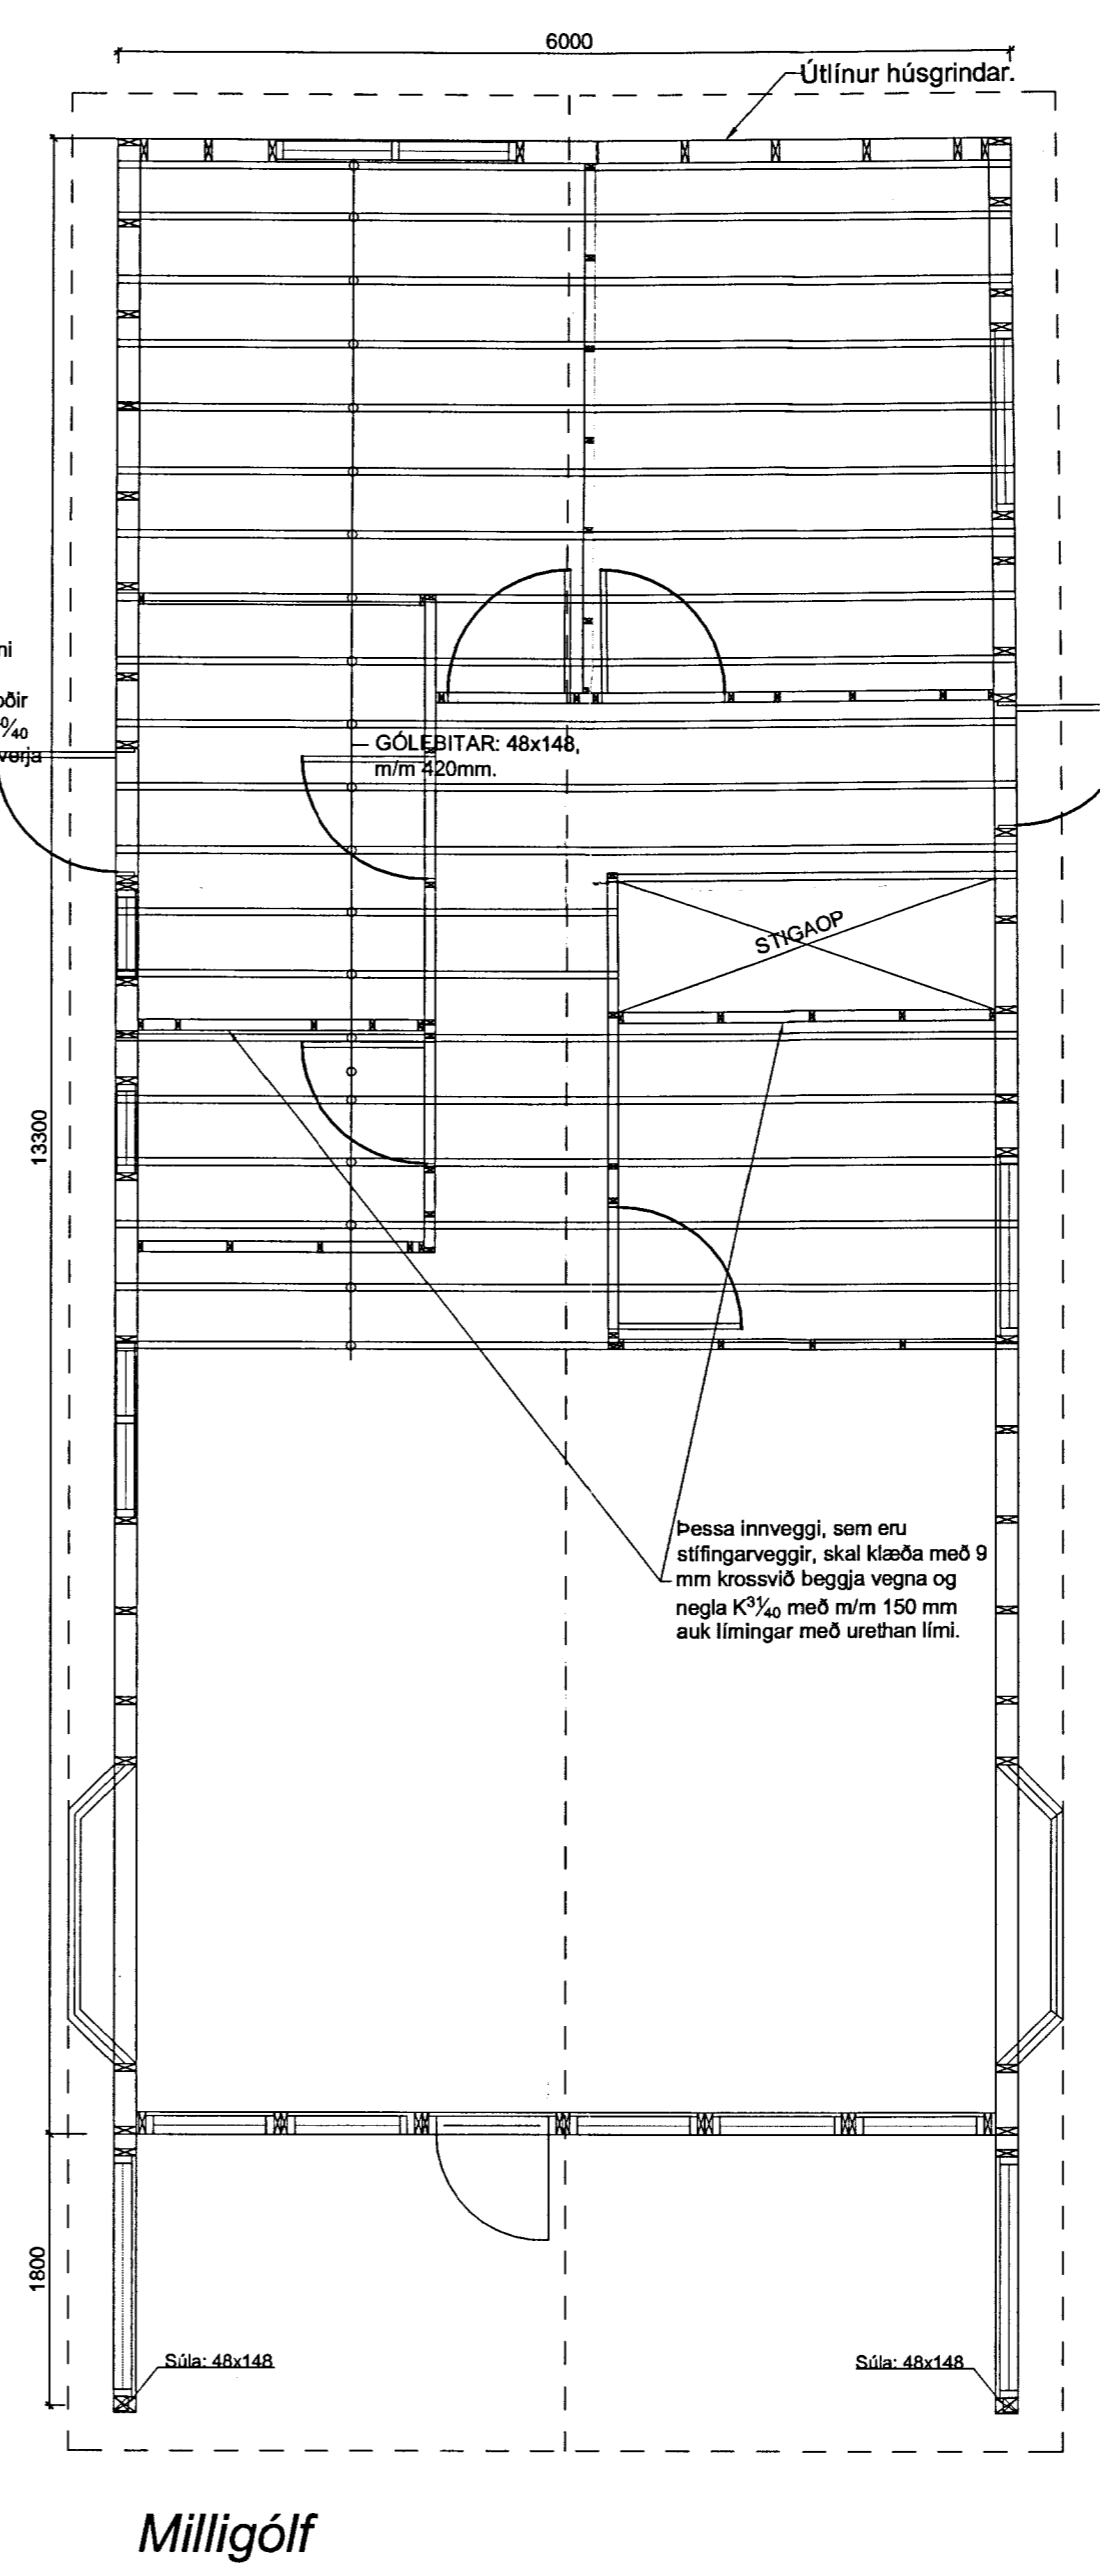

Ofan á sperrur kemur panelklæðning, þar fyrir ofan rakavarnarlag sem 0,2 mm þolplast og síðan kemur þvert ofan á sperrur 48x148 mm langbönd með m/m 400 mm, festing er með 90-vinkli með styrkingu og neglist með 5 stk. K⁴⁰ í hvorn flangs. 6" einangrun kemur á milli þverbita.

Pakjárn er negit með þaksum í aðra hverja hábáru með 600 mm millibili en við þakbrún skal negit í hverja hábáru

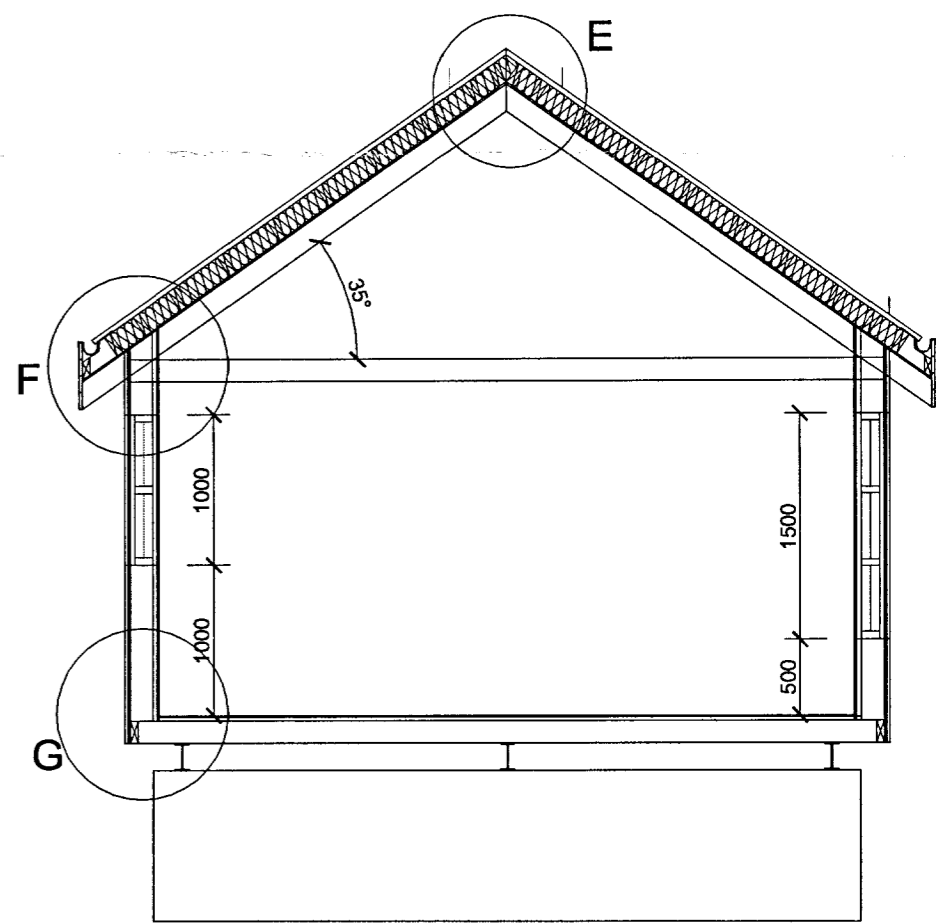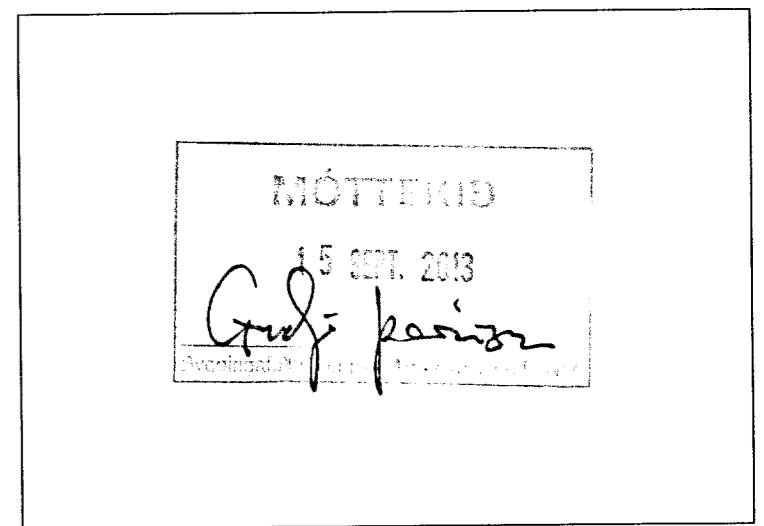

Breytingar:	
HÚSEY ^h	Teikni- og verkfræðijónusta. SELFOSSI
Vinnustofa:	Stóru-Sandvík 4, 801 Selfoss. Sími 482-1738 / 898-9199 Netfang: sams@sinnet.is
Áb.m. og réttahafi ©:	Samúel Smári Hreggviðsson, byggingateknifræðingur, M.T.F.Í. Kt.: 200752-4659
Viðfangsefni:	MOSASKYGGNIR 10, Bláskógabyggð
Verkhluti:	SPERRUR, MILLIGÓLF, SNID OG SKÝRINGAR
Mælikvarði:	Teiknað/Reiknað: 1:50 og 1:20 ssh
Dagsetning:	Stóru-Sandvík 4, í október 2012
Samþykkt:	<i>Sam. Þ.</i>
Verktúmer:	11-656
Teikn.nr.:	2-03