




MÓTTIÐ
15. SEPTEMBER 2013
Gulfréa
Byggingateknifráðingur, M.T.F.I.

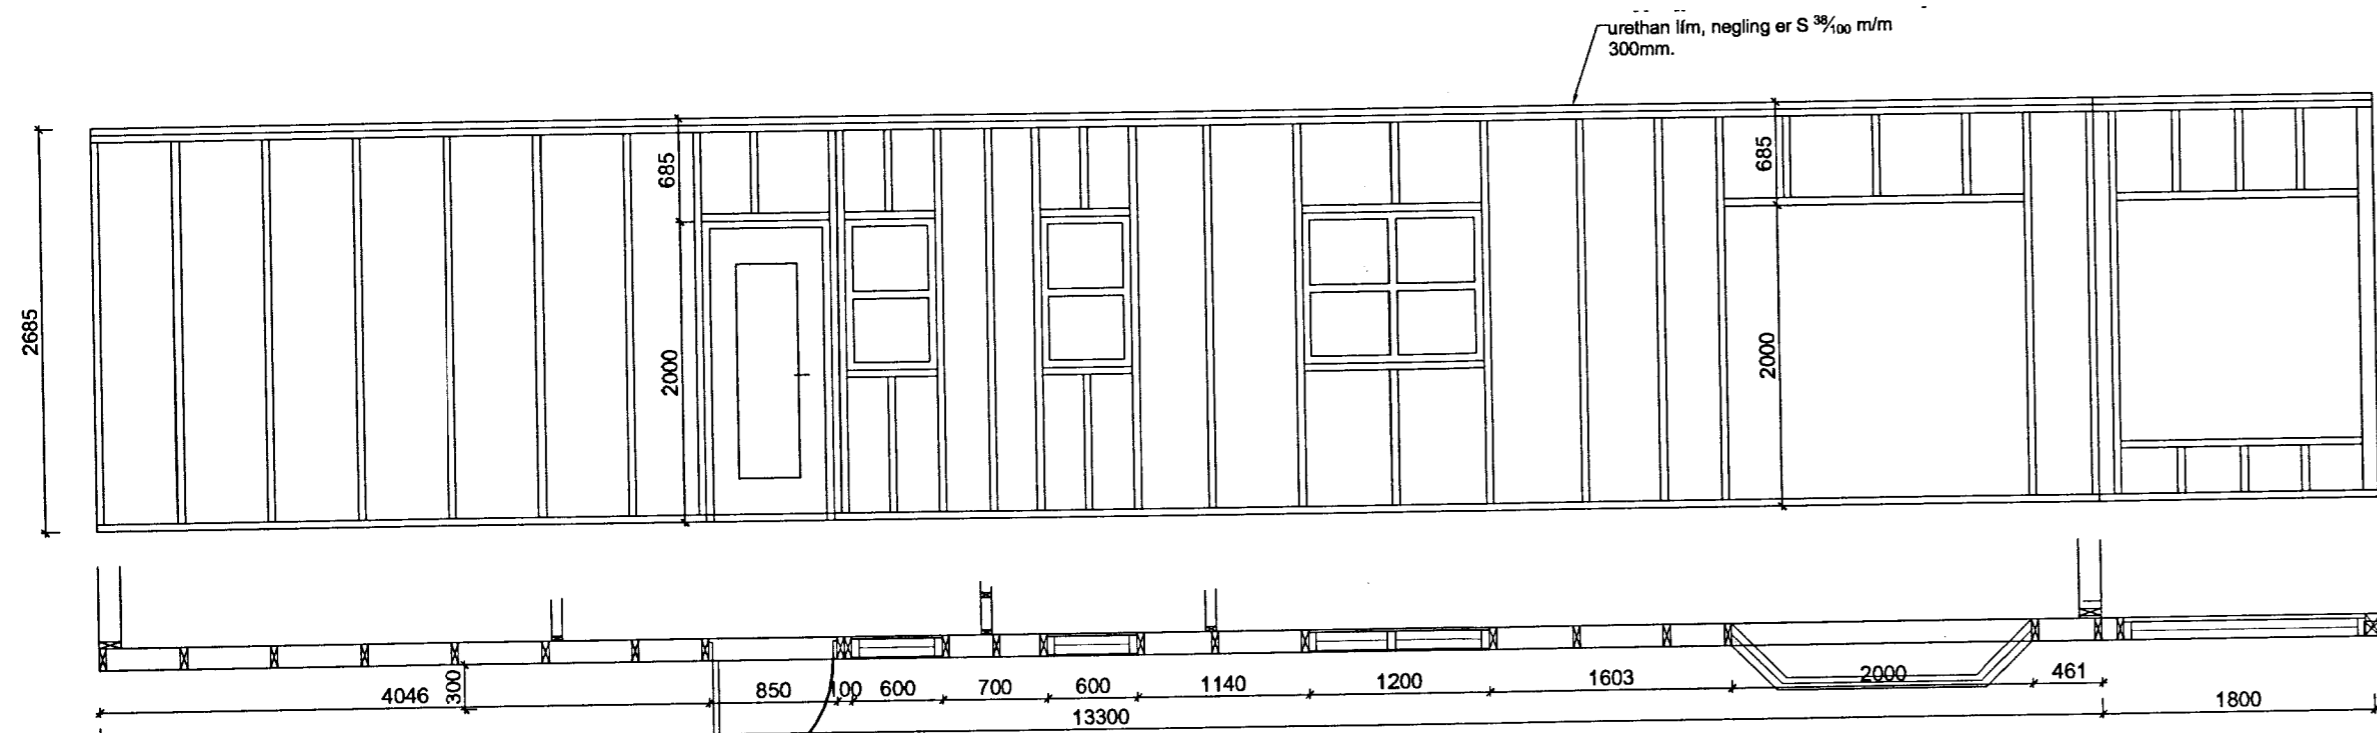


Ásýnd Norðvestlægrar hliðar

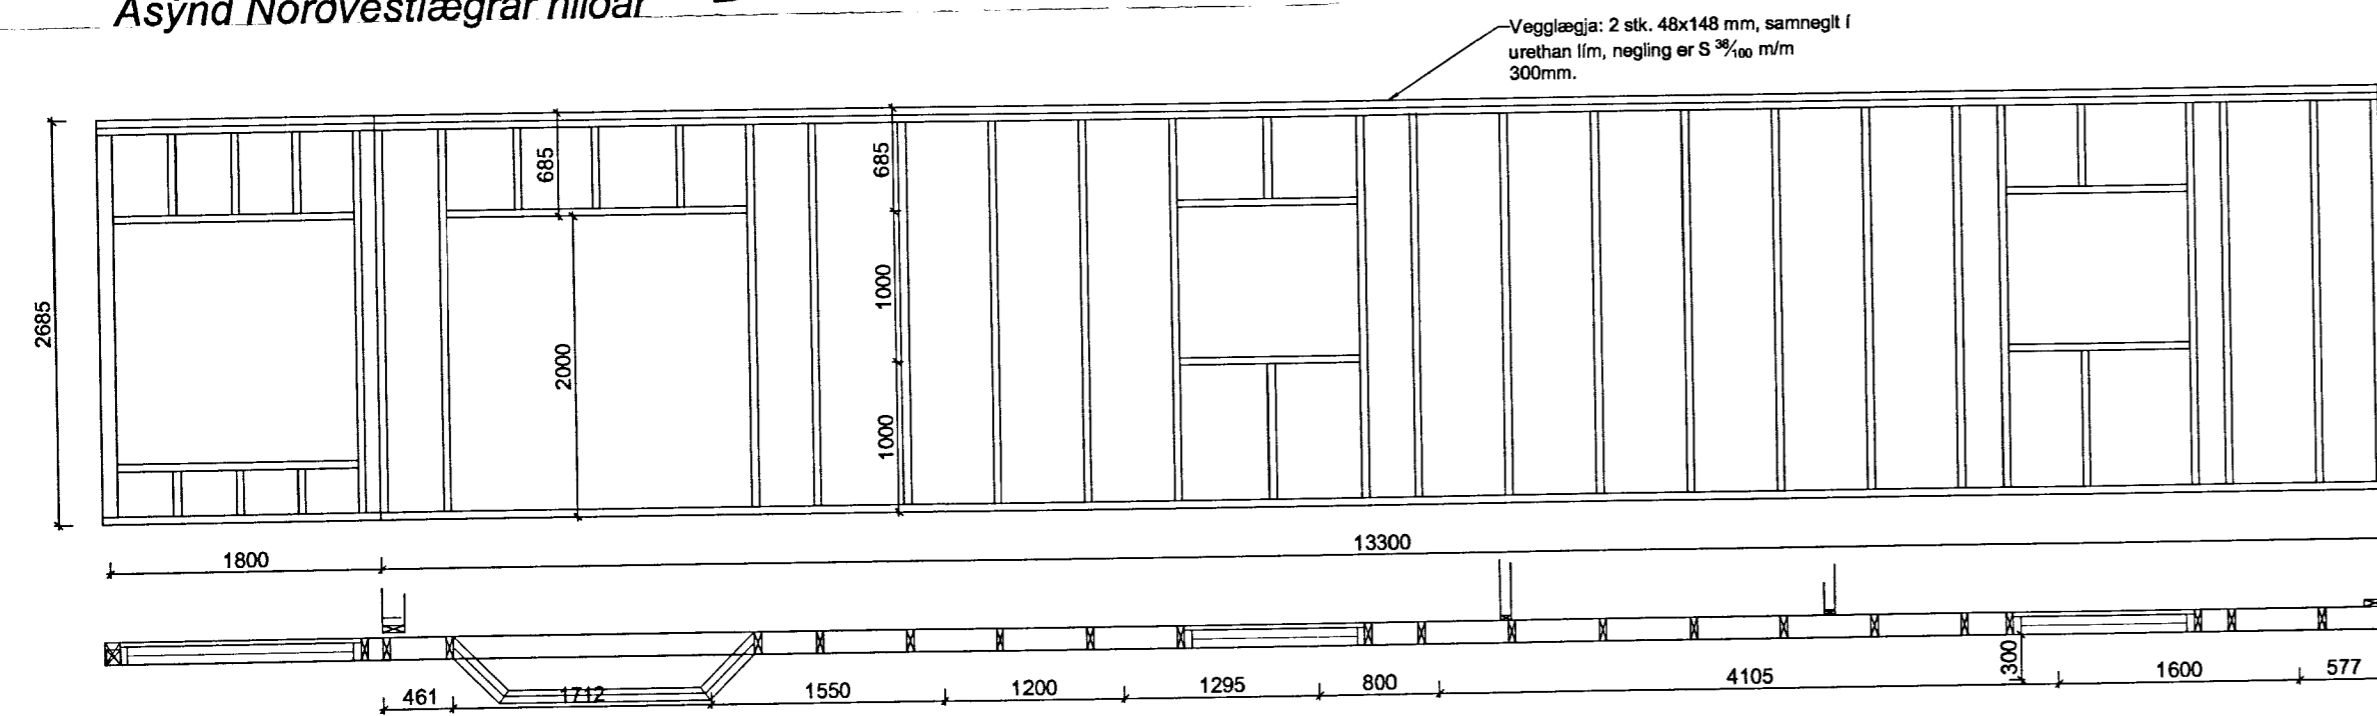

Ásýnd Suðaustlægrar hliðar

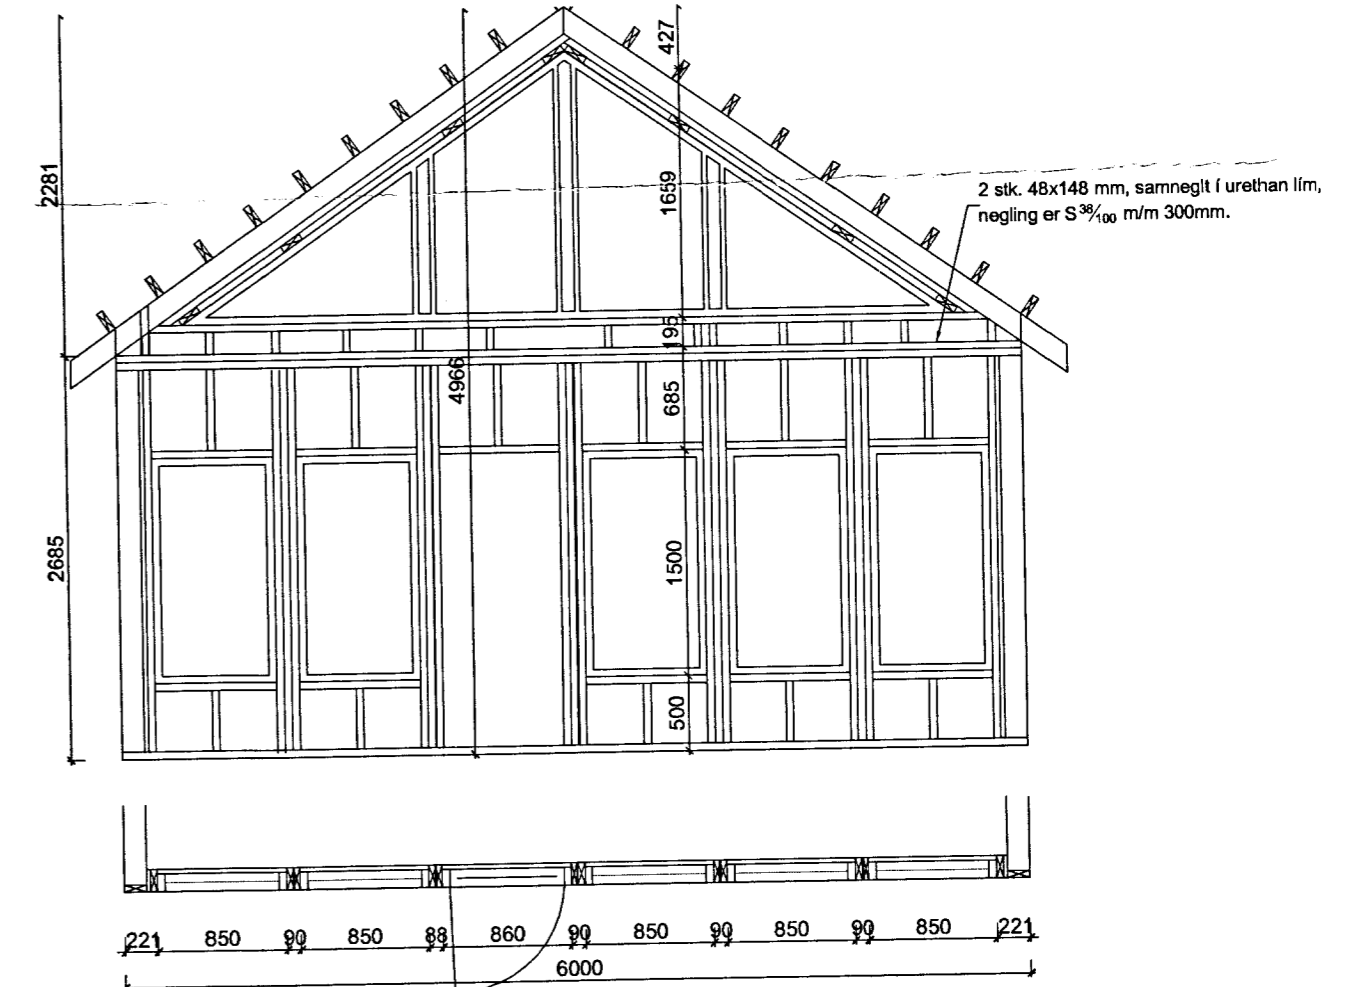

Ásýnd Suðvestlægrar hliðar

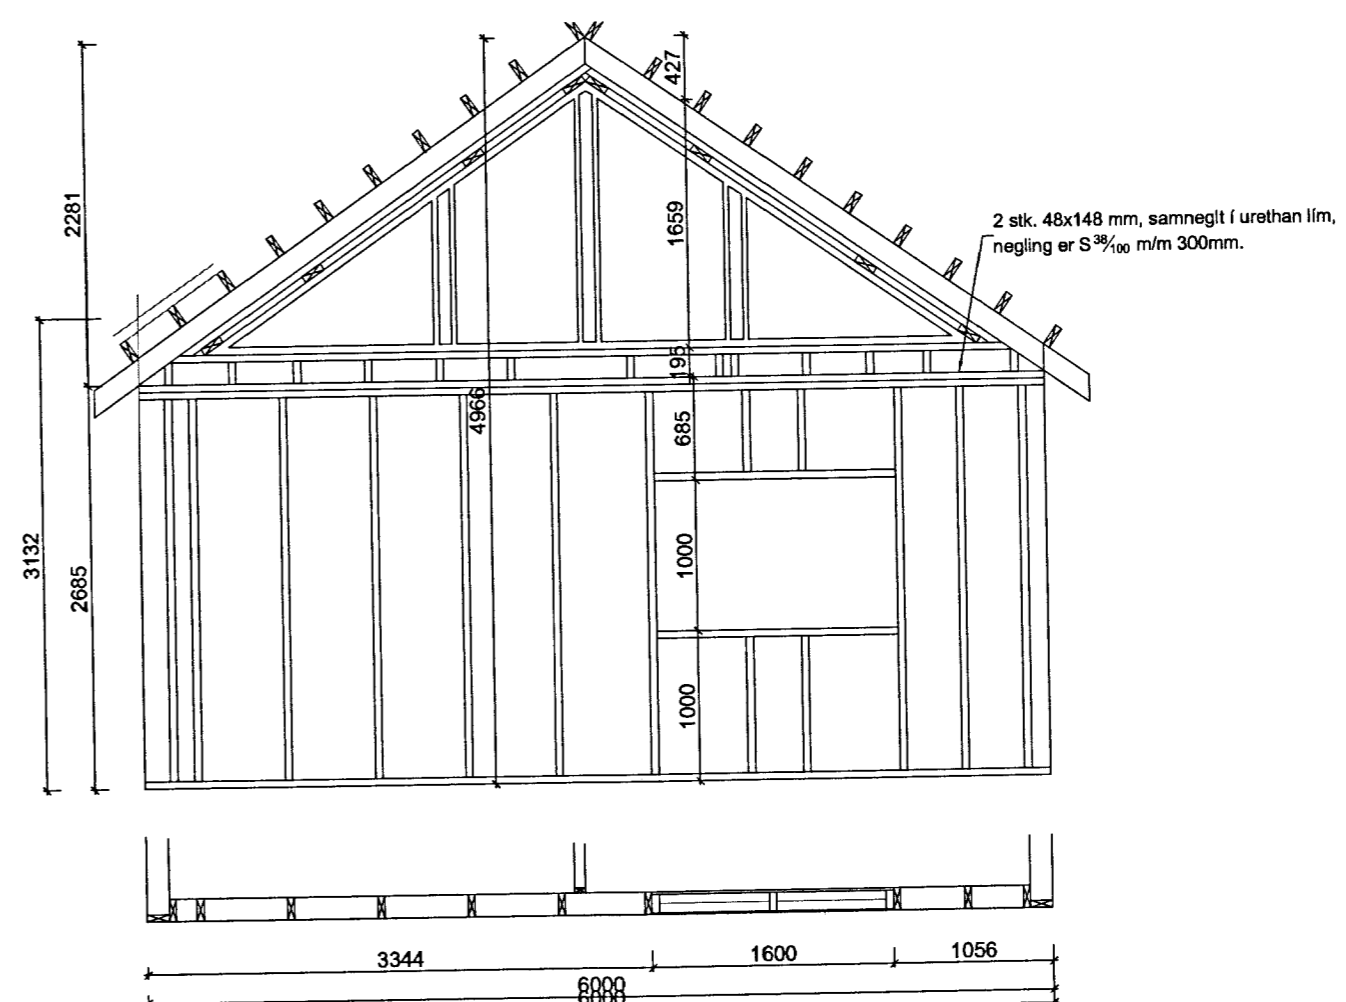

Ásýnd Norðaustlægrar hliðar

SKÝRINGAR VIÐ UPPBYGGINGU Á ÚTVEGGJAGRINDUM
Útveggir hússins eru byggðir upp úr 45x148 mm timburstöðum með mesta millibili stöða m/m 600, allt burðarefni er styrkleikaflokkað í K18 a.m.k.
Allar samsetningar eru negldar með minnst 3 stk. S 3/80.

Breytingar:	
HÚSEY Teikni- og verkfræðijónusta SELFOSSI	
Vinnustofa:	Stóru-Sandvík 4, 801 Selfoss. Sími 482-1738 / 898-9199 Netfang: samsb@simnet.is
Áb.m. og réttahafi ©:	Samúel Smári Hreggviðsson, byggingateknifráðingur, M.T.F.I. Kt.: 200752-4659
Viðfangsefni:	MOSASKYGGNIR 10, Bláskógabyggð
Verkhlutur:	ÚTVEGGJAGRINDUR OG SKÝRINGAR
Mælikvarði:	Teiknað/Reiknað: 1:50 og 1:20 ssh
Dagsetning:	Stóru-Sandvík 4, í október 2012
Samþykkt:	<i>Sam S.</i>
Verknúmer:	11-656
Teikn.nr.:	2-04