



SNID N1 - N1.

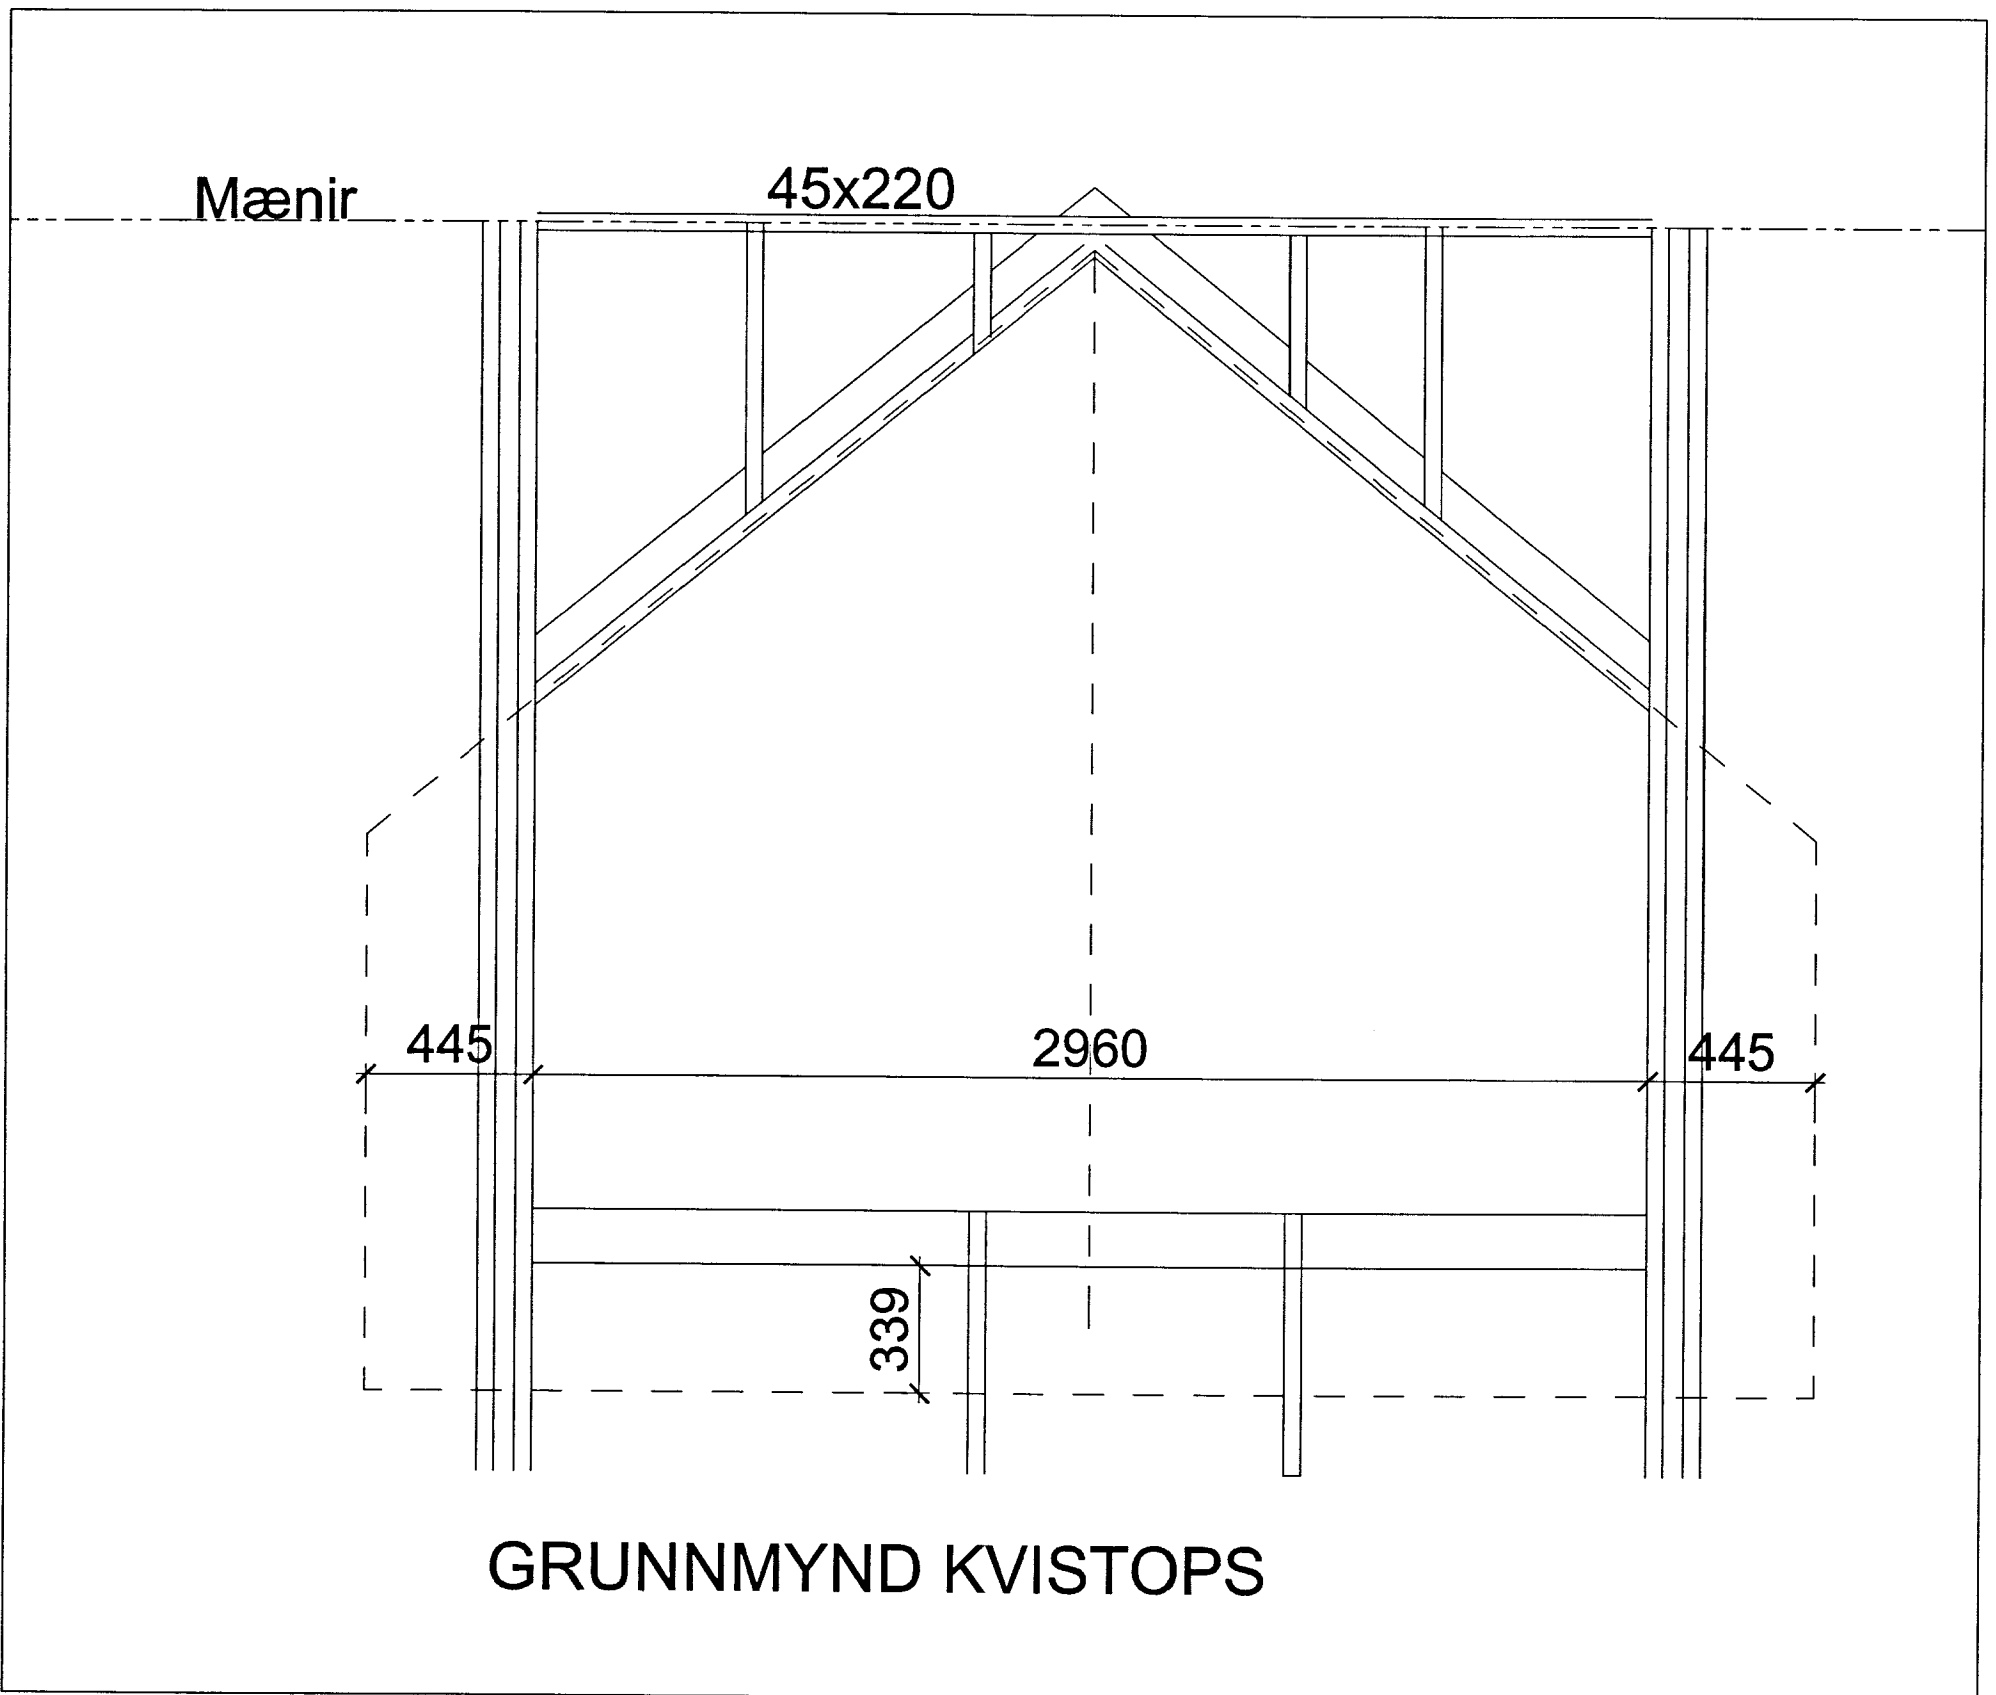

GRUNNMYND KVISTOPS

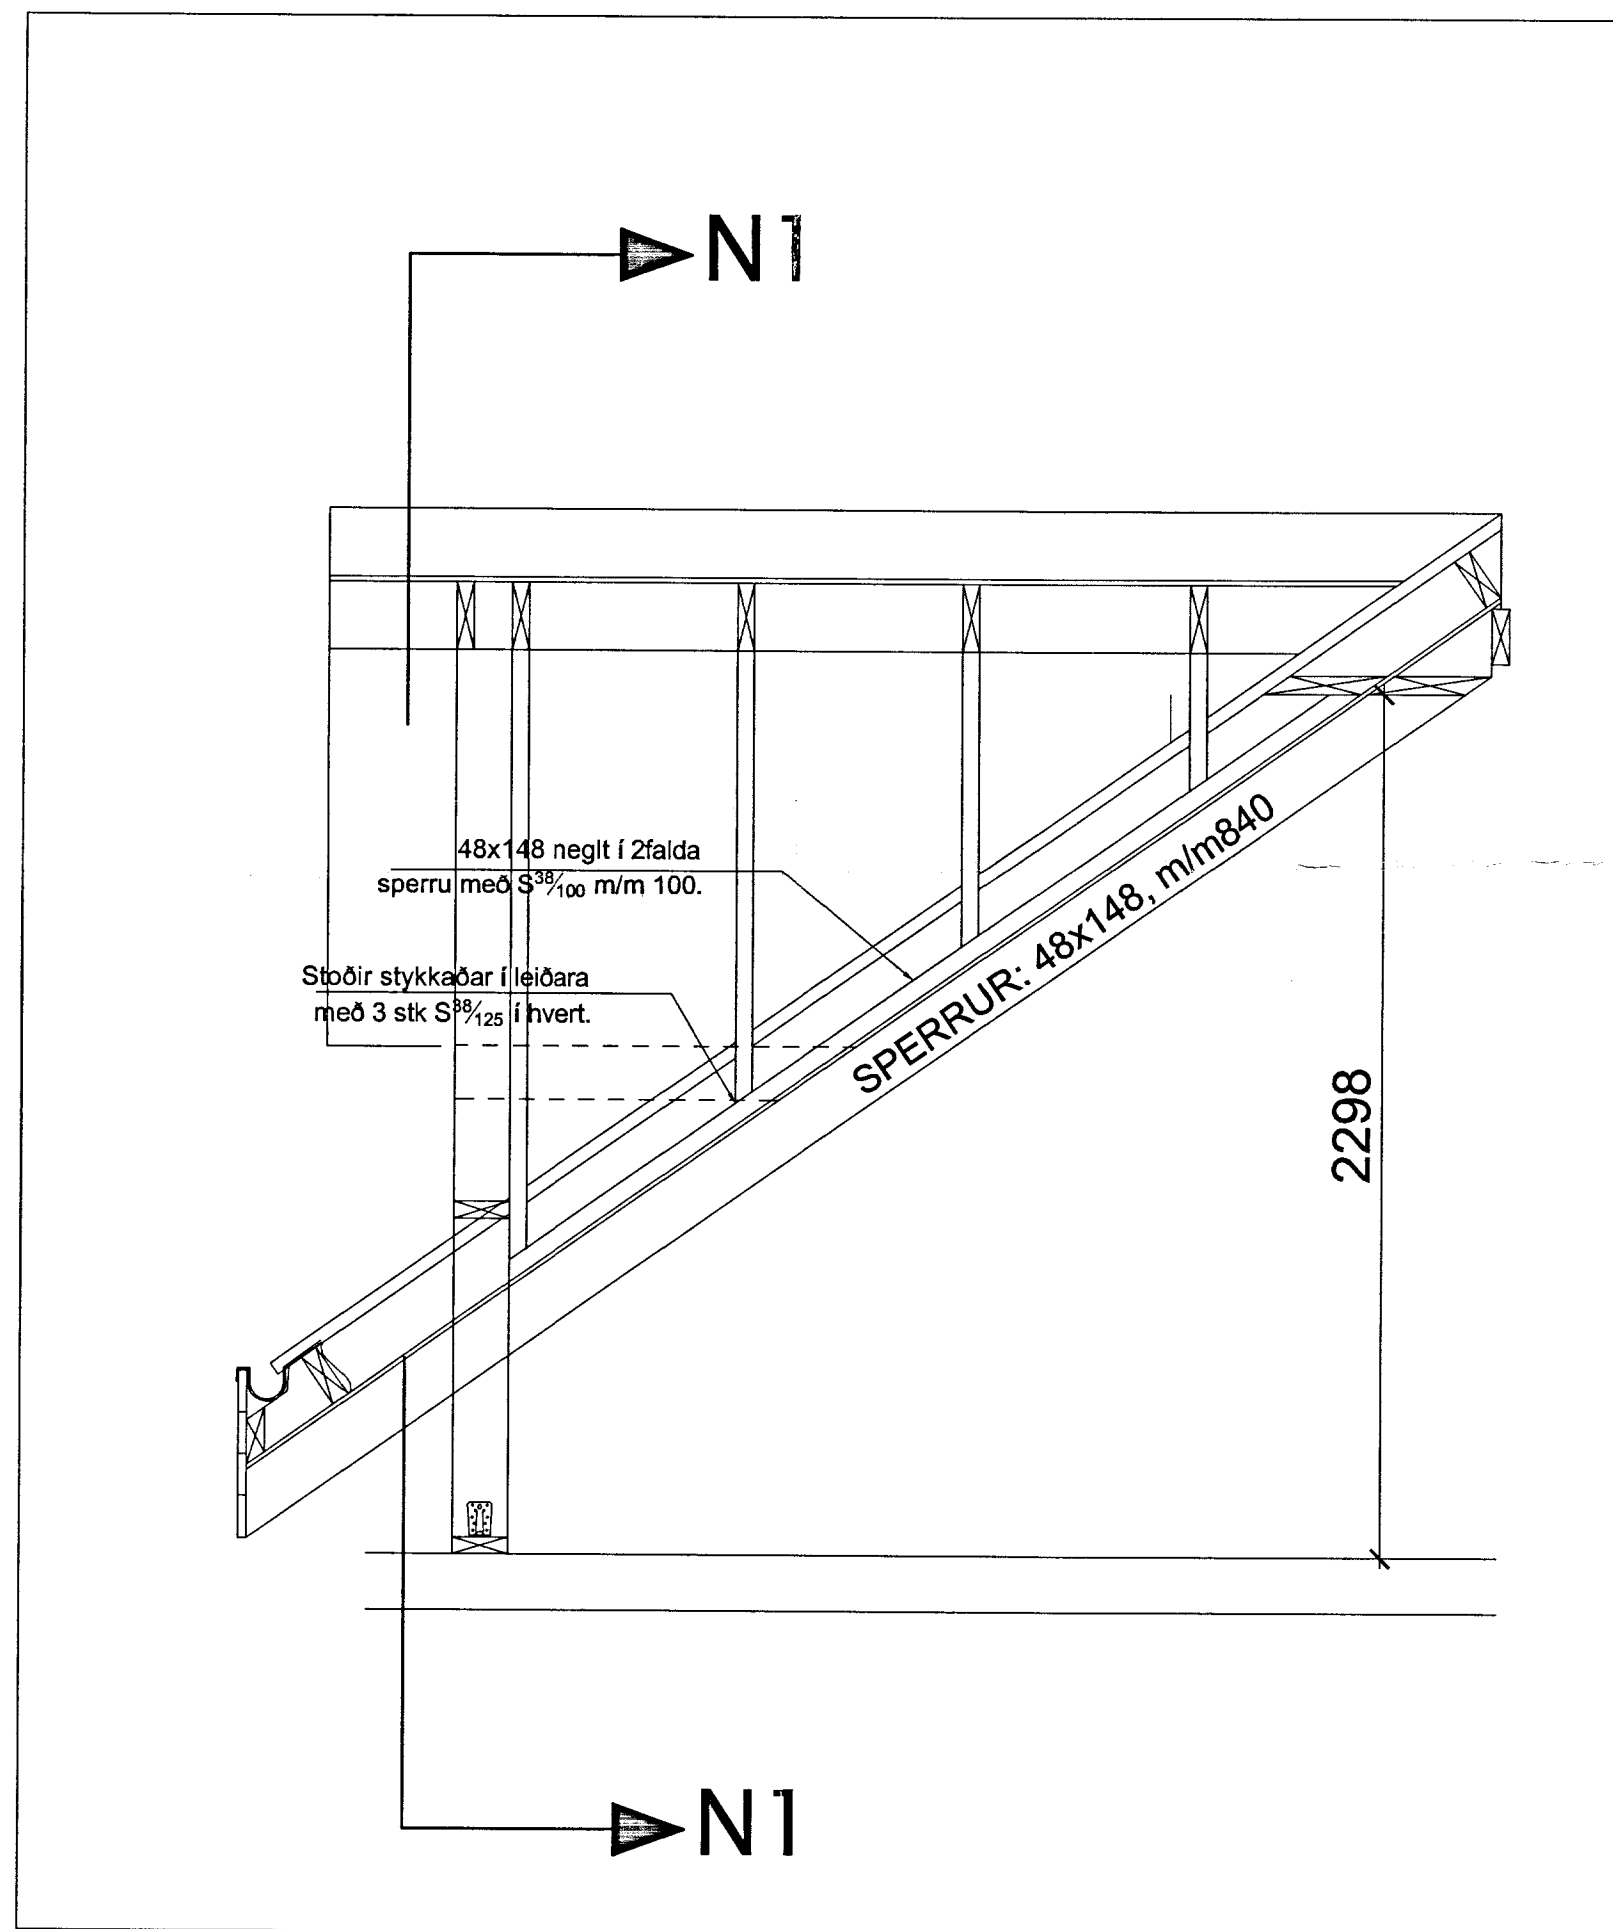

Festingar kvists að öðru leiti en fram er tekið á teikningu er samsvarandi og almennt gildir um þakið.

Sumarhús með grindarmál 6,0 x 11,7 m og þakhalla 35°.

MÖTTERID  
15. SEPT. 2012  
Guðbjörg  
Byggingafræðingur / Aðstoðandi Teiknari

Breytingar:	
<b>HÚSEY</b> Teikni- og verkfræðisjónusta. SELFOSSI	
Vinnustofa:	Stóru-Sandvík 4, 801 Selfoss. Sími 482-1738 / 898-9199 Netfang: samsb@simnet.is
Áb.m. og réttahafi ©:	Samúel Smári Hreggviðsson, byggingateknifræðingur, M.T.F.I. Kt.: 200752-4659
Viðfangsefni:	MOSASKYGGNIR 10, Bláskógabyggð
Verkhliuti:	KVISTUR SNID OG SKÝRINGAR
Mælikvarði:	Teiknað/Reiknað: 1:50 og 1:20 ssh
Dagsetning:	Stóru-Sandvík 4, 1. október 2012
Samþykkt:	<i>Sam. S.</i>
Verknúmer:	11-656
Teikn.nr.:	2-05