



MÖTTUKID  
15 SEPT. 2013  
Guðrún Þórunn  
Byggingarfræðingur

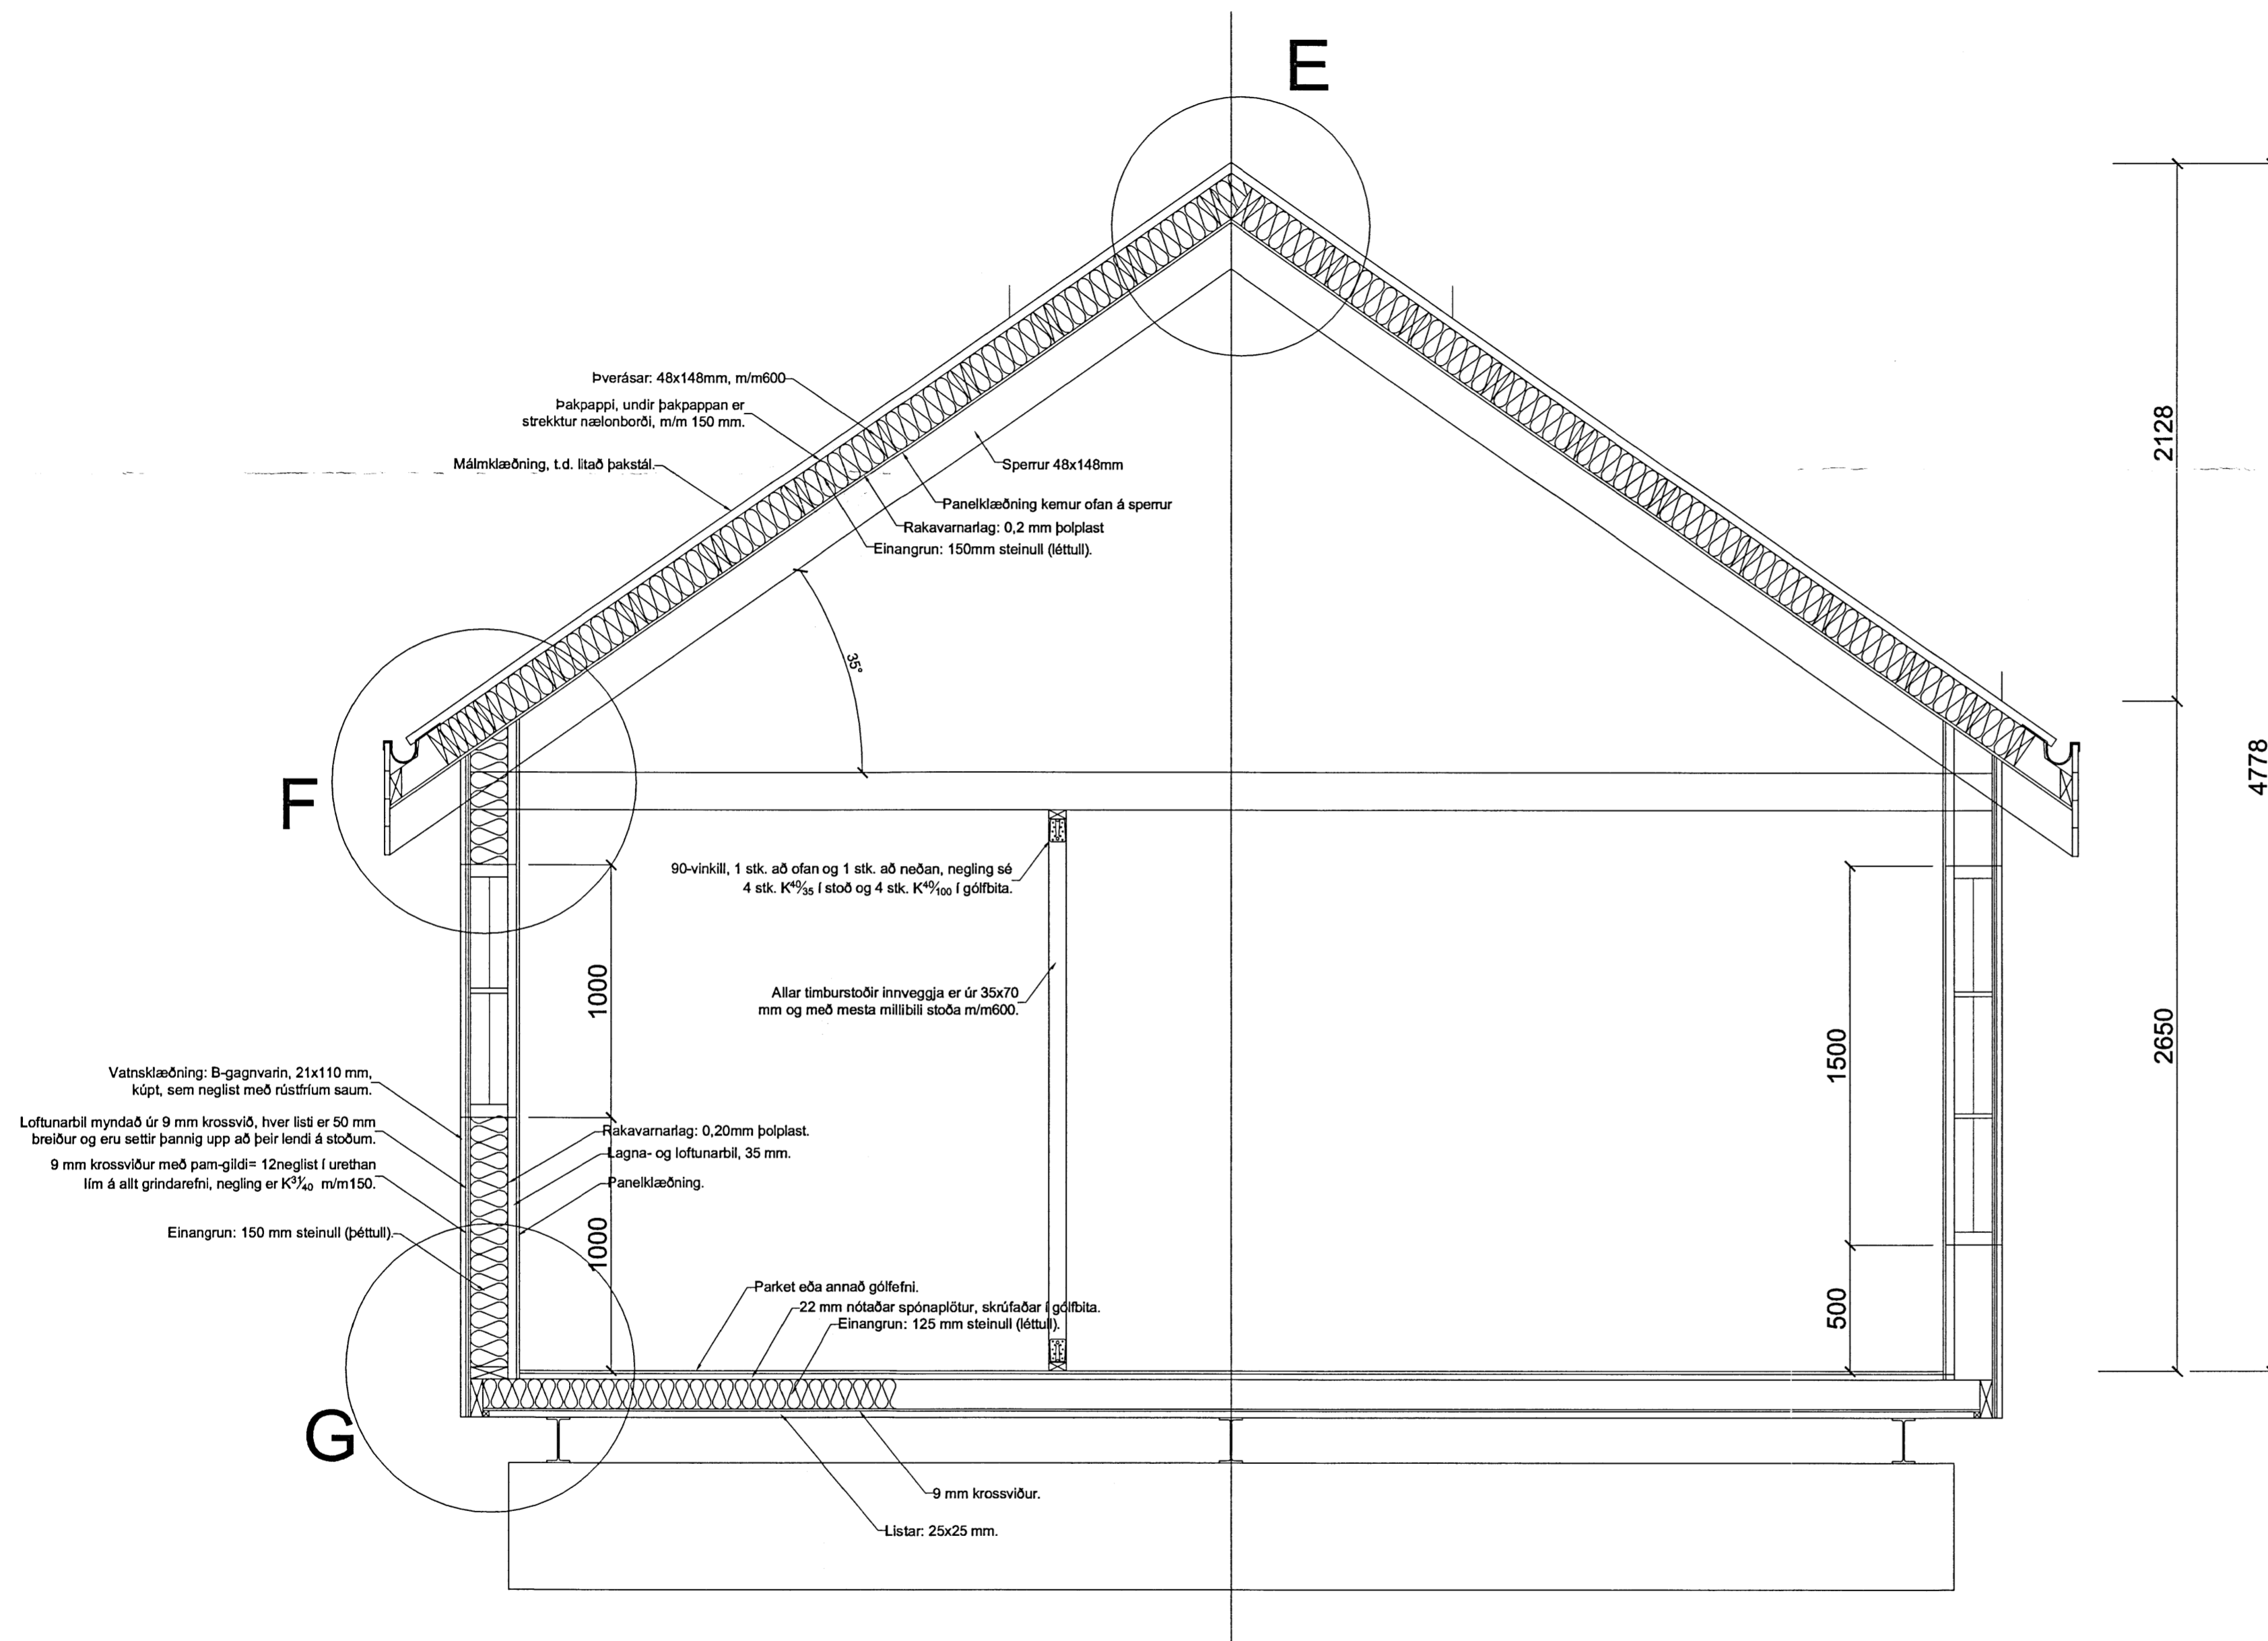

Pversnið í sumarhús með efnisskýringum.

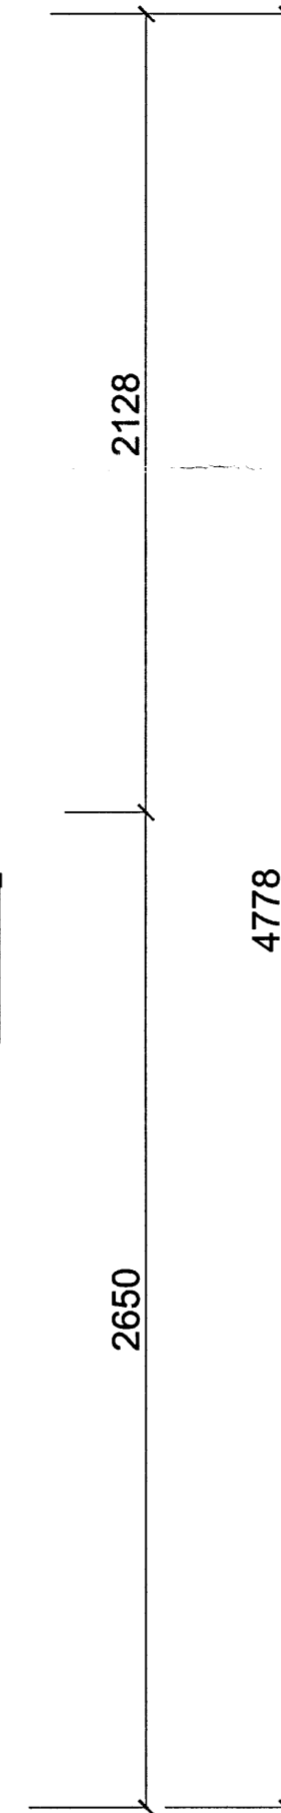

Breytingar:	
 Teikni- og verkfræðijónusta. SELFOSSI	
Vinnustofa:	Stóru-Sandvík 4, 801 Selfoss. Sími 482-1738 / 898-9199 Netfang: sams@simnet.is
Áb.m. og réttihafi ©:	Samúel Smári Hreggvíðsson, byggingateknifræðingur, M.T.F.Í. Kt.: 200752-4659
Viðfangsefni:	MOSASKYGGNIR, Bláskógabyggð
Verkluti:	ÞVERSNIÐ Í GÓLF, ÚTVEGGI OG ÞAK.
Mælikvarði:	Teiknað/Reiknað: 1:50 og 1:20 ssh
Dagsetning:	Stóru-Sandvík 4, 1 október 2012
Samþykkt:	
Verknúmer:	11-656
Teikna nr.:	2-06