



Snið, mkv. 1:100

A
002

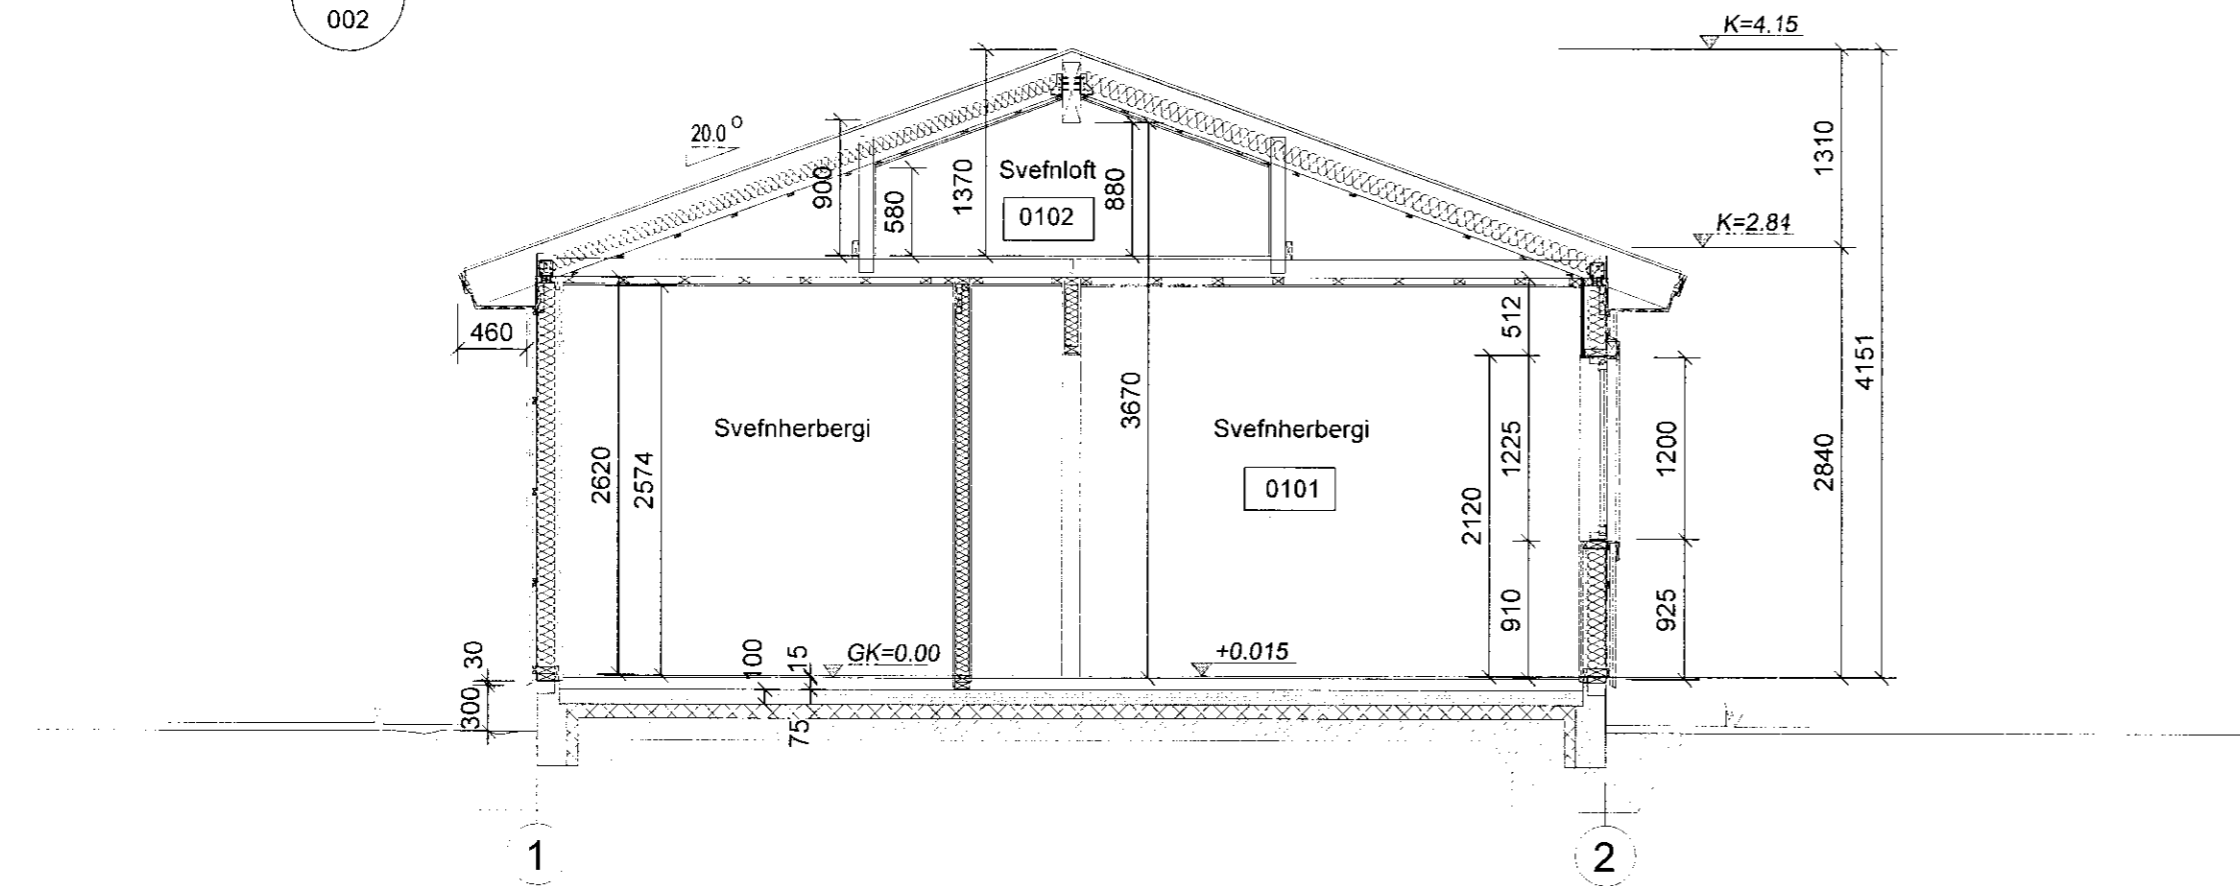


Snið, mkv. 1:100

B
002

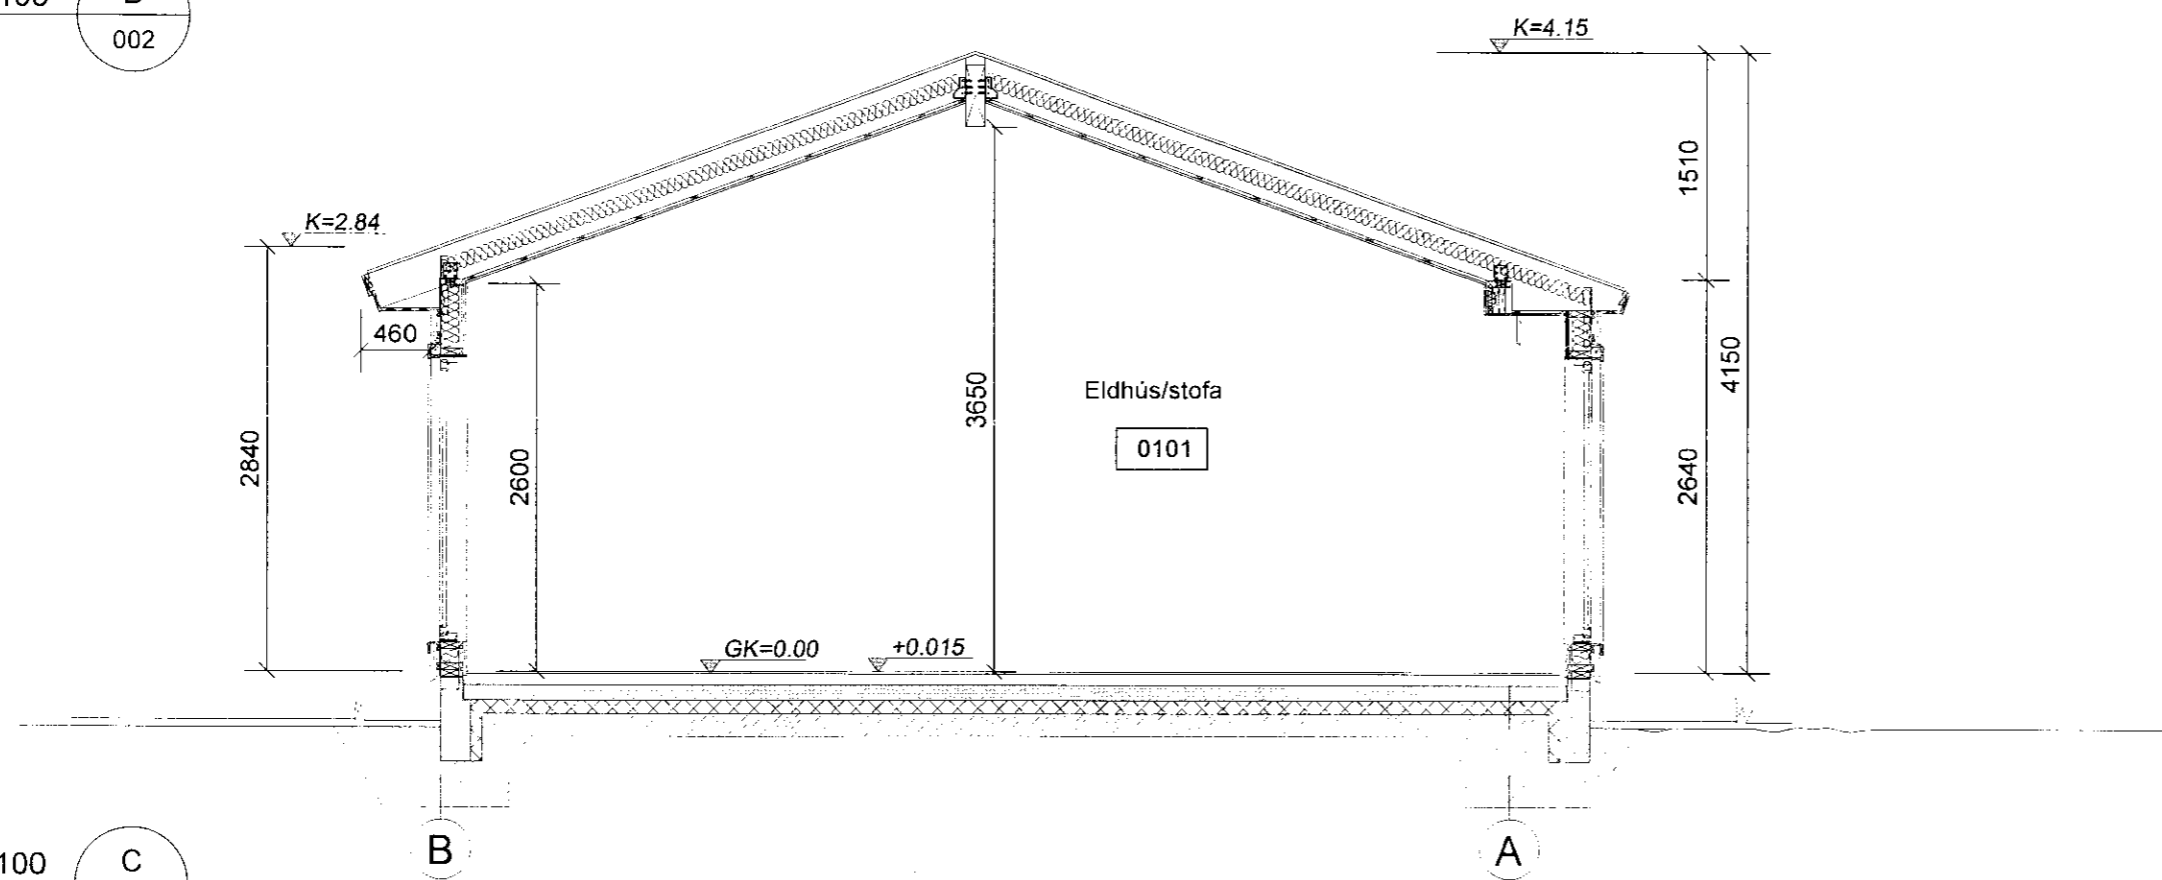

Snið, mkv. 1:100

C
002

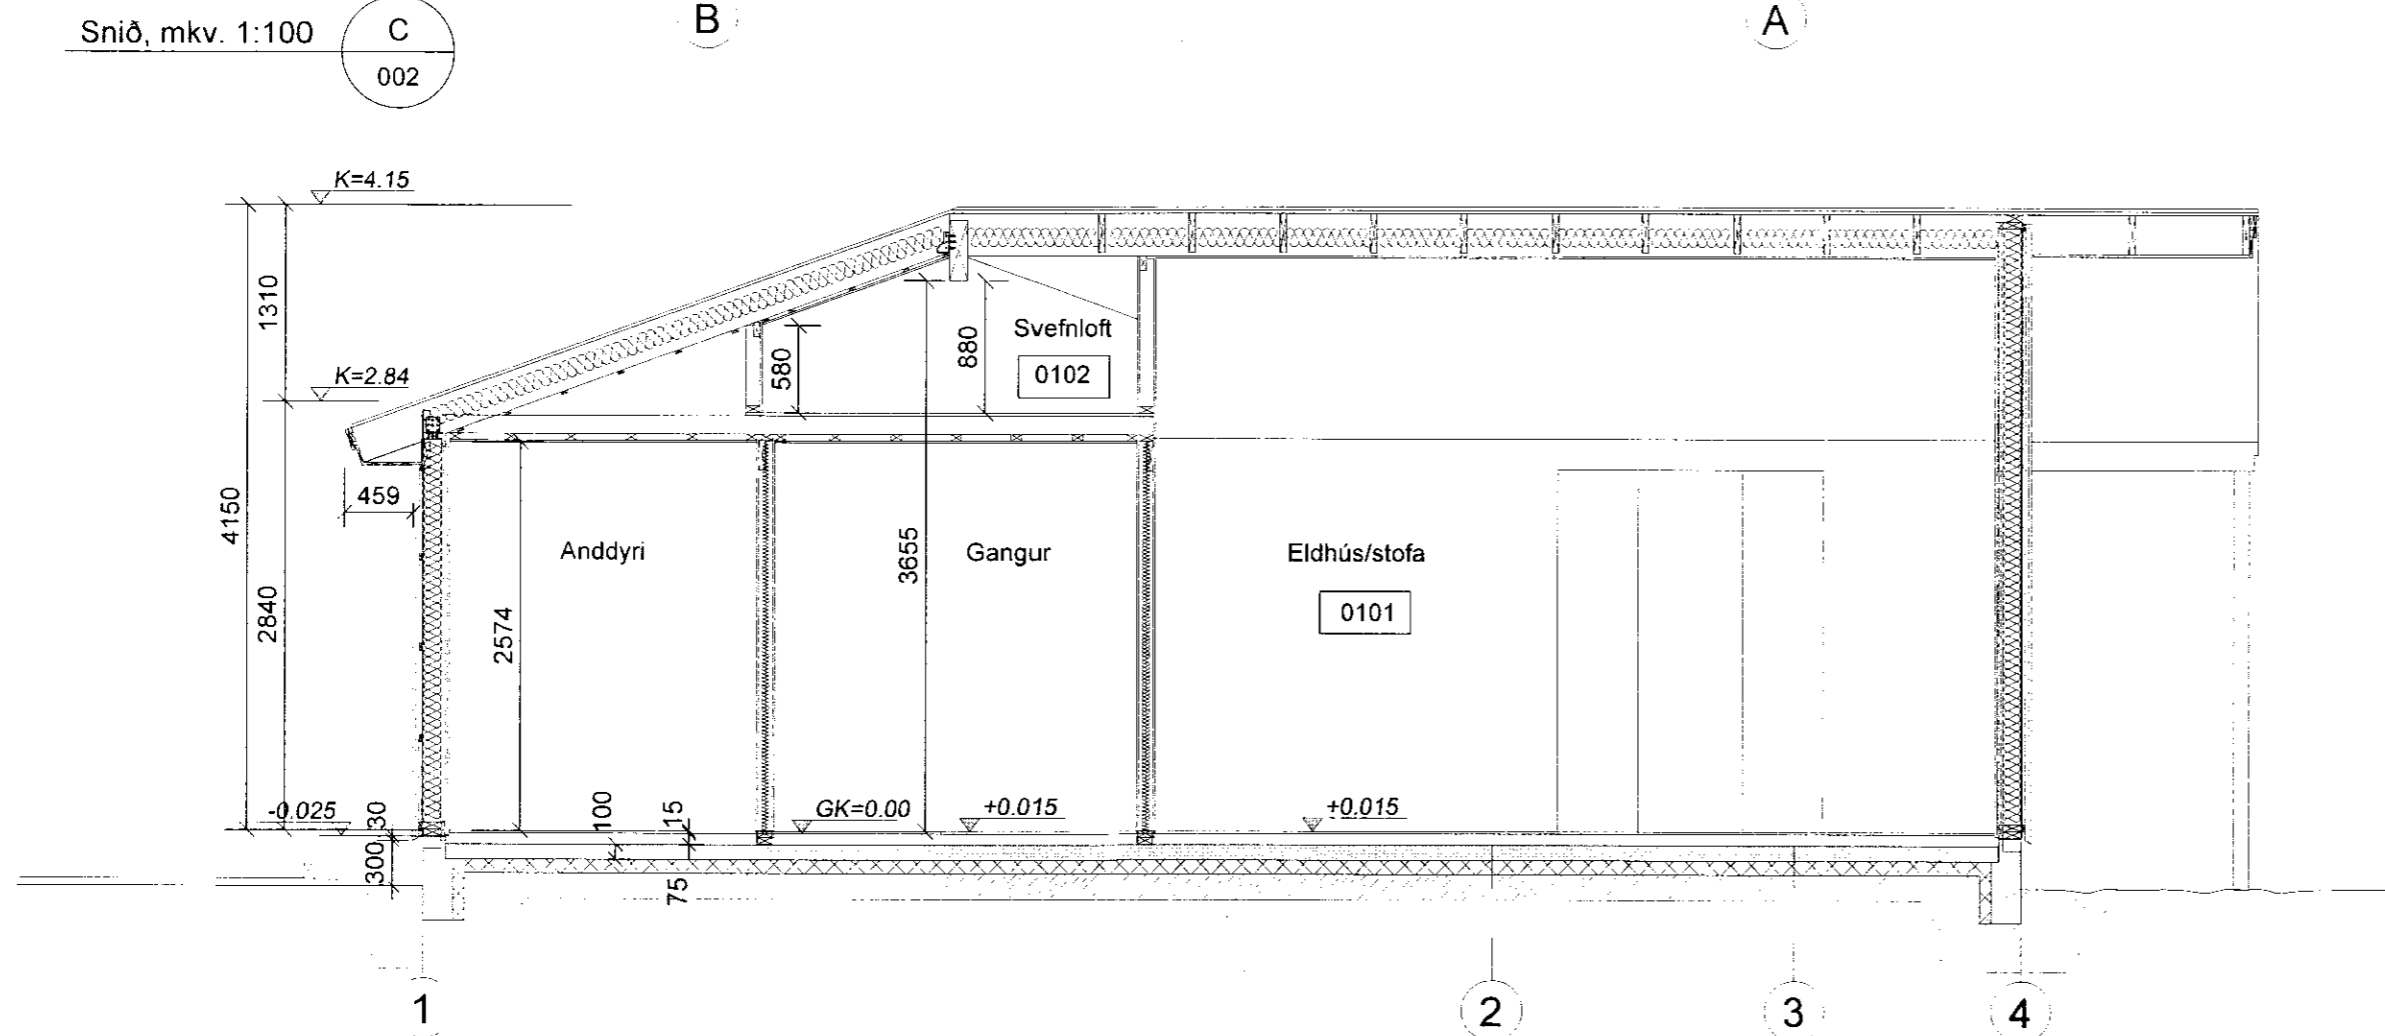

SAMPYKKT
09 JUNI 2010
Reip Vignarson
Byggingarlitrí uppsv. Amessýslu og Flóatr.

Byggingarlýsing :

Sumarhúsið er einingarhús úr timbri,
Sökkjar eru úr járnbentri steinsteypu á þappaða fyllingu. Einangrun er 75 mm plasteinangrun 24 kg/m² og skal ná a.m.k. 500 niður sökkla að innanverðu. Botnplatan er úr járnbentri steinsteypu ofan á þappaða fyllingu og undir plötu er 75 mm plasteinangrun 24 kg/m².

Útveggjaeiningarnar eru klæddar að utan með standandi borðaklæðningu í flokki 2, loftræst með 24 mm grind vindpétt með 9 mm krossvið og einangrað með 125 mm steinull.
Að innan er rakavarnarlag og veggir klæddir með klæðningu úr flokki 2.

Þakið er byggt upp með timbursperrum sem hvíla á burðabita og veggjum. Klætt með 25 mm borðaklæðningu. Ofan á hana er sett 1 lag af þakpappa og klætt með báraðri járnklæðningu.

Þakrennur og þakniðurföll eru úr sama efni og þakklæðningin. Loftun er um 40 mm rör c/c 300 mm á langhlíðum hússins. Setja skal 200 mm þakeinangrun með áföstum vindpappa á milli sperra neðan á sperrur kemur rakavarnarlag og klæðning í flokki 2.

Þakkassi er úr timbri og rennur eru utanáliggjandi.

Byggingin verður með hefðbundið ofnakerfi og neysluvatn verður lagt í eir.

Gluggar eru úr timbri og allt gler skal vera k-gler gler skal vera með 12 mm loftbili og 8 mm í opnanlegum fögum.

Þjörgunarop skulu ekki vera minni en 500x500 mm hæð upp í þjörgunarop skal ekki vera meiri en 1200 mm. Loftræsing er með opnanlegum gluggafögum. Þjörgunarstiga skal segja við glugga úr svefnlofti.

Byggingin skal byggð samkvæmt gildandi stöðlum og reglugerðum öll mál eru í mm nema á afstöðumynd þar eru öll mál í m kótar eru í lokalkerfi

Skýringar:

- 0101 Rýmisnúmer
- K:0.00 Kott
- 00.00 Gólfkóti
- GN Gólfniðurfall
- Reyskynjari
- Rýmingarleið
- BO Þjörgunarop
- HSL Handslökkvitæki

-	-	-	-	-	-	-	-	-	-	
-	-	-	-	-	-	-	-	-	-	
-	-	-	-	-	-	-	-	-	-	
-	-	-	-	-	-	-	-	-	-	
A	-	-	-	-	-	-	-	-	PSP	
Nr.	Dags.	Breyting	Frumstærð blaðs		Minnkað í 1:41	Mkv.: 1:100	Dags.: 31.05.2010	Verk.nr.: VS101049	Teikn.nr.: A-004	Samp.
	A:2	A:3					Hannað: IB	Teiknað: IB	Yfirf.: PSP	
<p>VERKFRÆÐISTOFA SUBURNESJA Vikurbraut 13, 230 Reykjanesbæ Sími: 4 200 100, Fax: 4 200 111 Veffang: http://www.vss.is Netfang: vs@vss.is</p>							<p>Miðfellsvegur 4 Úthlíð Bláskógabyggð Biskupstungum</p> <p>Snið A-B-C</p>			
Samp.	<i>Reip Vignarson</i>						kl 130264-2639	Samræmingarhönnuður:		kl 130264-2639