




SNID A-A
MKV. 1:50

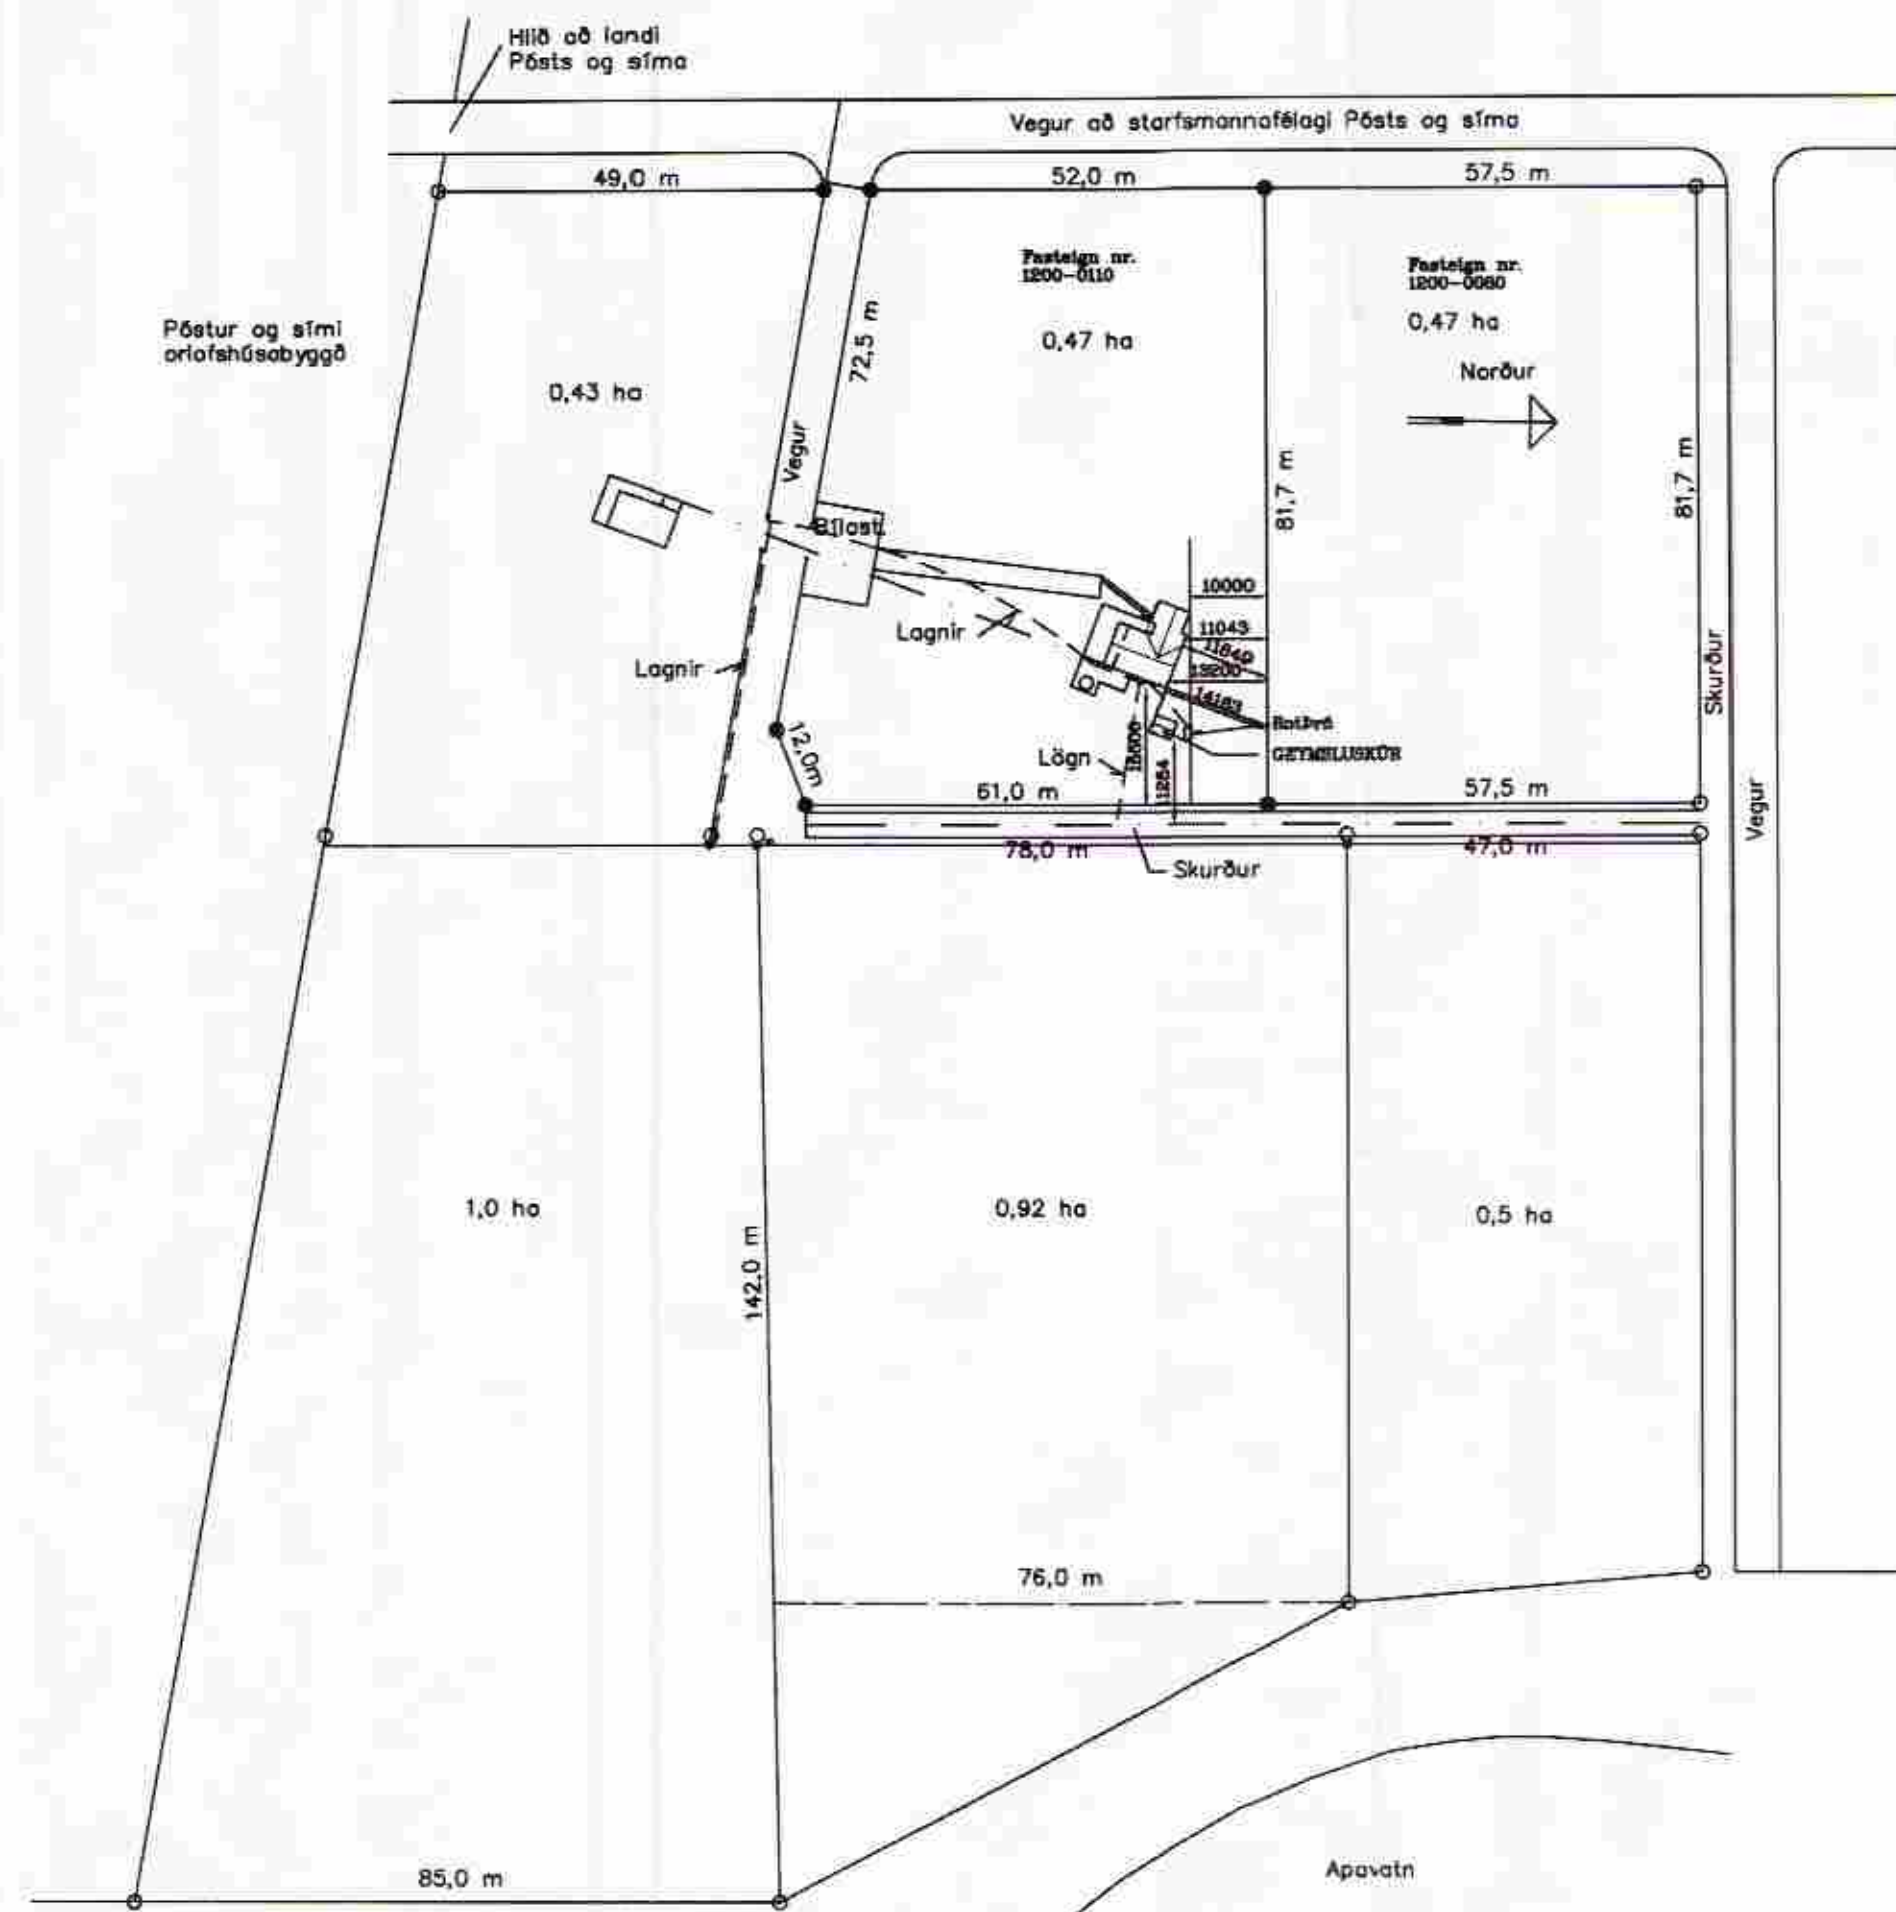

AFSTÖÐUMYND
MKV. 1:1000

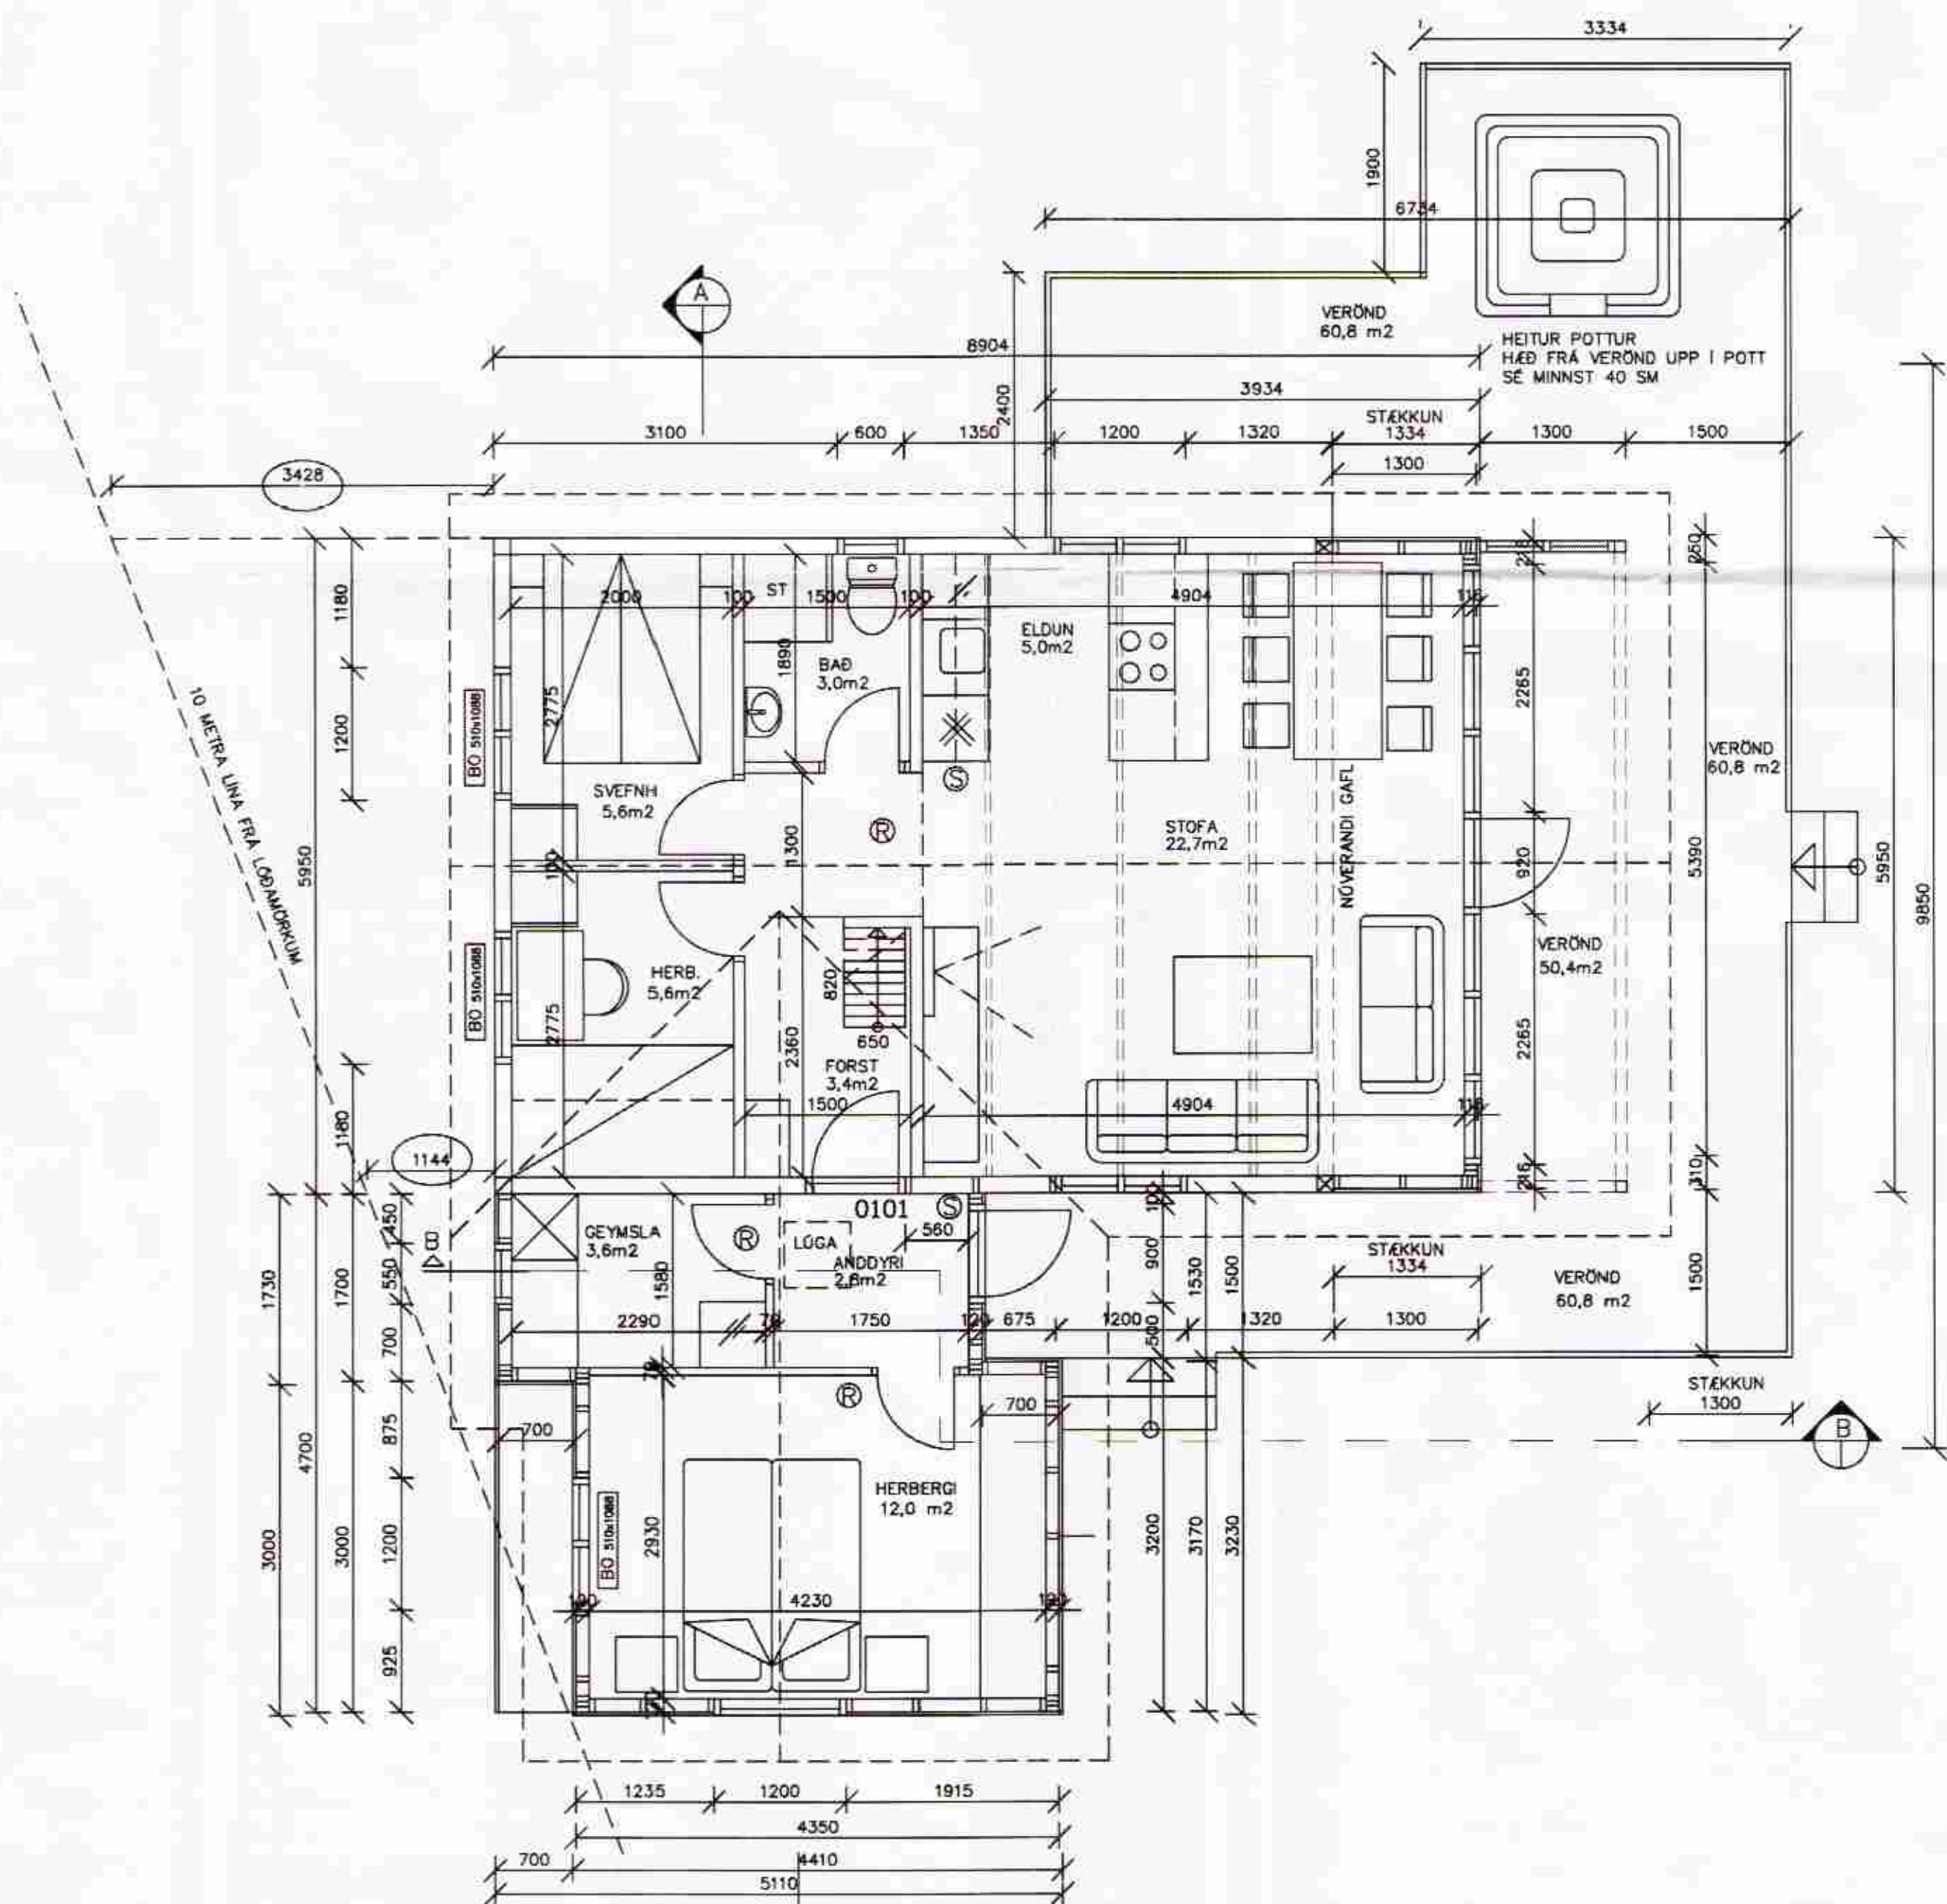

GRUNNMYND
MKV. 1:50

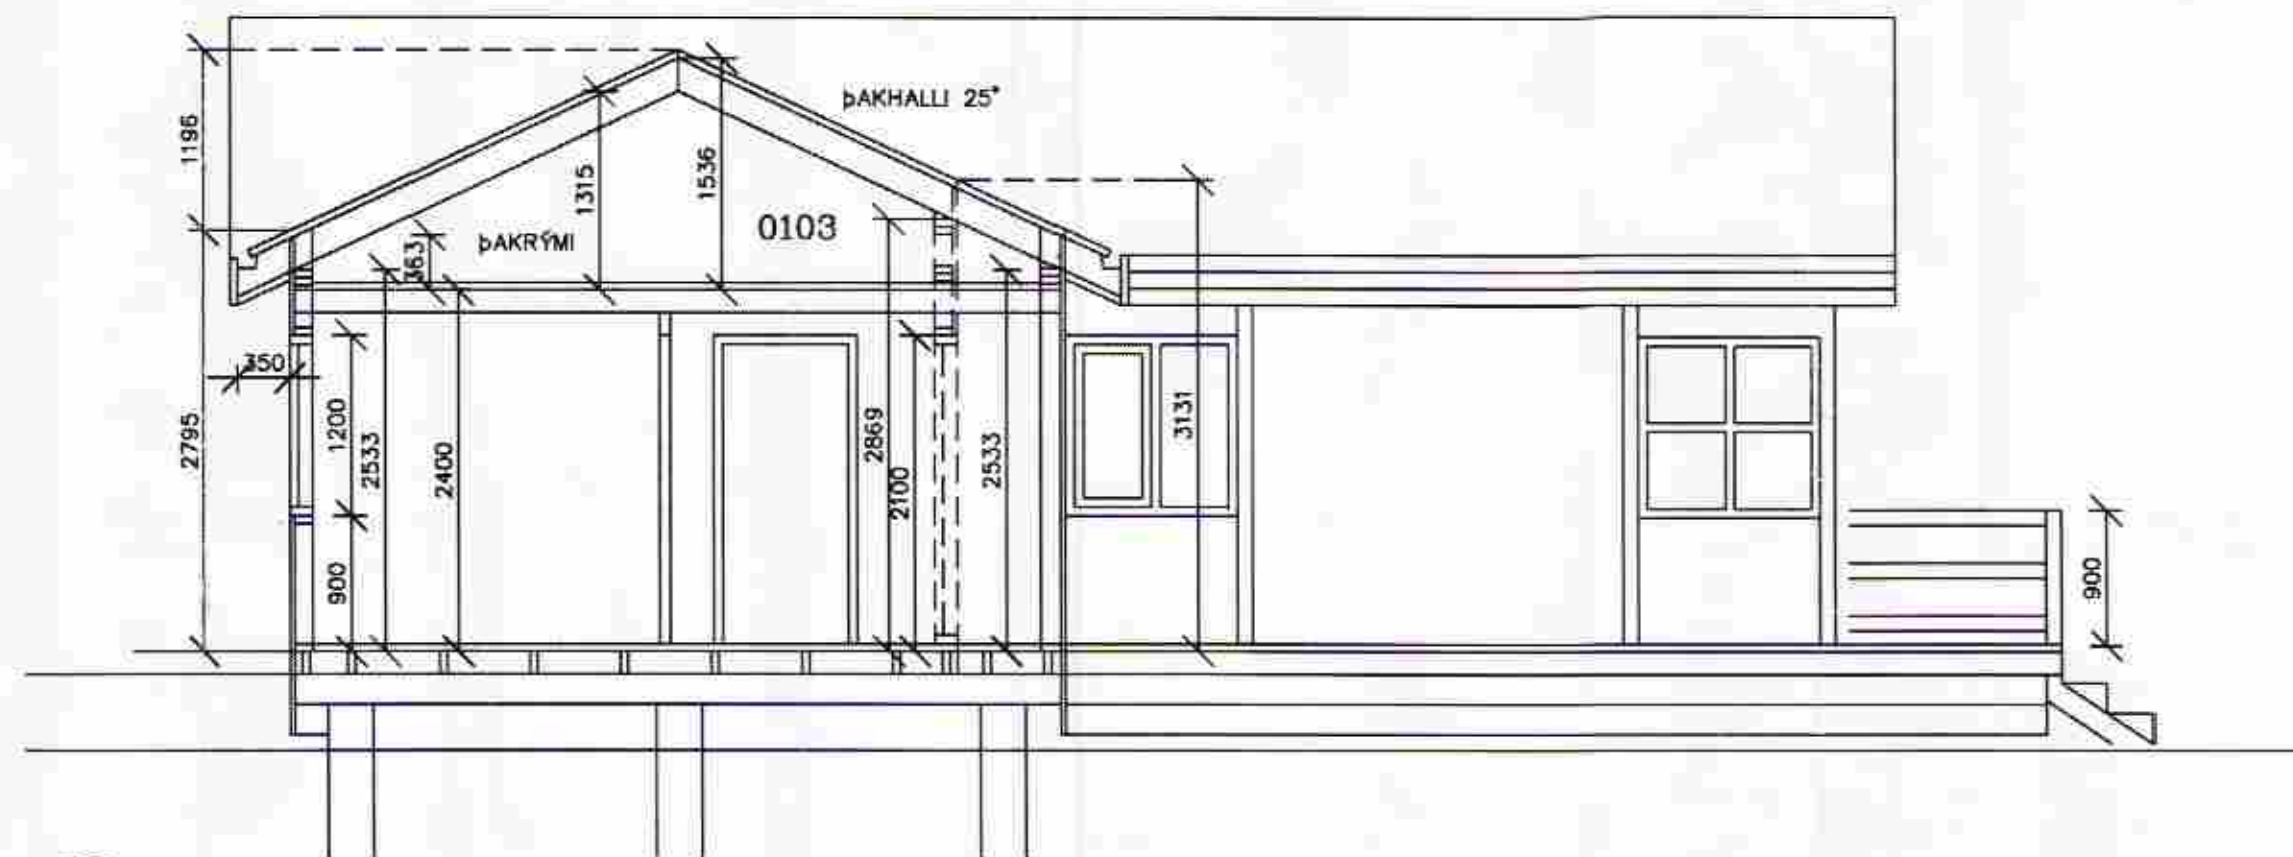

SNID B-B
MKV. 1:50

STÆKKUN
SKÝRINGAR

UNDIRSTÖÐUR ERU STEYPTAR SÓLUR OFAN Á SÖLUNUM ERU LANGBITAR ÖR 2"X8" GÖLFBITAR ERU 2"X5" M/M 60 SM EINANGRAB ER Á MILLI GÖLFBITA MED 125 MM STEINULL.
UNDIR HENNI ER 12 MM VATNSHELDUR KROSSVÖÐUR OFAN VÍÐ HANA ER RAKAVARNARÖÐUKUR OG 22 MM RAKAVARÐAR SPÓNAPLÖTUR. OFAN Á ÞEIM ERU GÖLFPLÖTUR

STÆKKUN

ÖTVEGGIR ÖTVEGGJAGRIND ER ÖR 2"X5" M/M 60 SM. EINANGRUN ER 125 MM ÞÉTTULL. UTAN Á GRINDINNI ER 9 MM VATNSL. GRENIKROSSV. LOFTUNARLISTAR OG LÁRETT PANELKLÉÐNING
INNAN Á GRINDINNI ER RAKAVARNARÖÐUKUR, LAGNAGRIND OG INNAHÖSSPANELL.

ÞAK

ÞAK ER SPERRUÞAK OFAN Á SPERRUM ER 25 MM ÞAKKLÉÐNING, ÞAKPAPPI OG ÞAKSTÁL. EINANGRAB ER Á MILLI SPERRA MED 180 MM ÞAKULL. MED VINDPAPPA AÐ OFAN.
NEDAN Á SPERRUM ER RAKAVARNARÖÐUKUR OG INNAHÖSSPANELL.

ALLAR INNAHÖSSKLÉÐNINGAR ERU Í FLOKKI 2 HÍÐ MINNSTÁ

ÖLL MÁL ERU GRINDARMÁL



BO BJÖRGUNAROP
REYKSKYNJARI
SLÖKKVITÆKI

STÆRÐIR
ORLOFSHÚS
FLATARMÁL
NÚVERANDI HÚS 66,0 m²
STÆKKUN 7,9 m²
FLATARMÁL SAMTALS 73,9 m²

MILLILOFT 24,5 m²
ÞAKRÝMI 21,0 m²
VERÖND 48,0 m²
VERÖND STÆKKUN 12,8 m²
VERÖND SAMTALS 60,8 m²

RÚMMÁL Bröttó
NÚVERANDI HÚS 244,4 m³
STÆKKUN
RÚMMÁL SAMTALS

GEYMSLUSKÚR
FLATARMÁL 9,5 m²
RÚMMÁL 26,1 m³

BR. HVERJU BREYTT DAGS.

X REF.
X REF.
X REF.
X REF.
X REF.

MÁL ERU Í MILLIMETURM. NEMA ANNARS SÉ GETIÐ EF MISRÆMI EDA MÁLVILLUR FINNSTÁ Á TEIÐNINGUM BER AÐ TILKYNNNA ÞAÐ TIL ARKIFORM AN TAFAR. ÞESSI TEIÐNING FELLUR UNDIR HÖFUNAÐRETTARLÖG

LYKILMYND
FASTEIGN NR. 1200-0110
LANDNÚMÉR 167704
STÆKKUN
STOFA OG VERÖND TIL SUÐURS

FORM[®] TGM RÁÐGJÖF
ARKITEKTASTOFA
ARMÚLI 38, 108 REYKJAVÍK NETF: arkform@arkform.is

VERKHEITI: NES FRISTUNDAHÚS
ÖR LANDI AUSTUREYJAR 2 LAUGARDAL
STÆKKUN TIL SUÐURS

VERKNÚMÉR: 1211

ATRÍÐI: GRUNNMYND, SNID
OG AFSTÖÐUMYND

HANNAÐ: TEIKNAD
SKRÁ NR. 12AM1901.DWG YFIRFARID
MKV. 1:50 1:1000 VERK NR.

DAGS. JÚNÍ 2011 DAGS.ÁDALT. JÚNÍ 2011

TEIKN.NR. RADNR. ENDURSK.
19-01 00 0

Magnús Ingi Ingvarsson Byggingafræðingur BFI Kl. 290734-2159
Guðlón Magnúsdóttir Arkitekt FAF FSSA Kl. 290495-4339