



**SAMÞYKKT**  
 05 OKT. 2011  
*Avin Einarsson*  
 Byggingafræðingur, Ámessýslu og Flóahf.

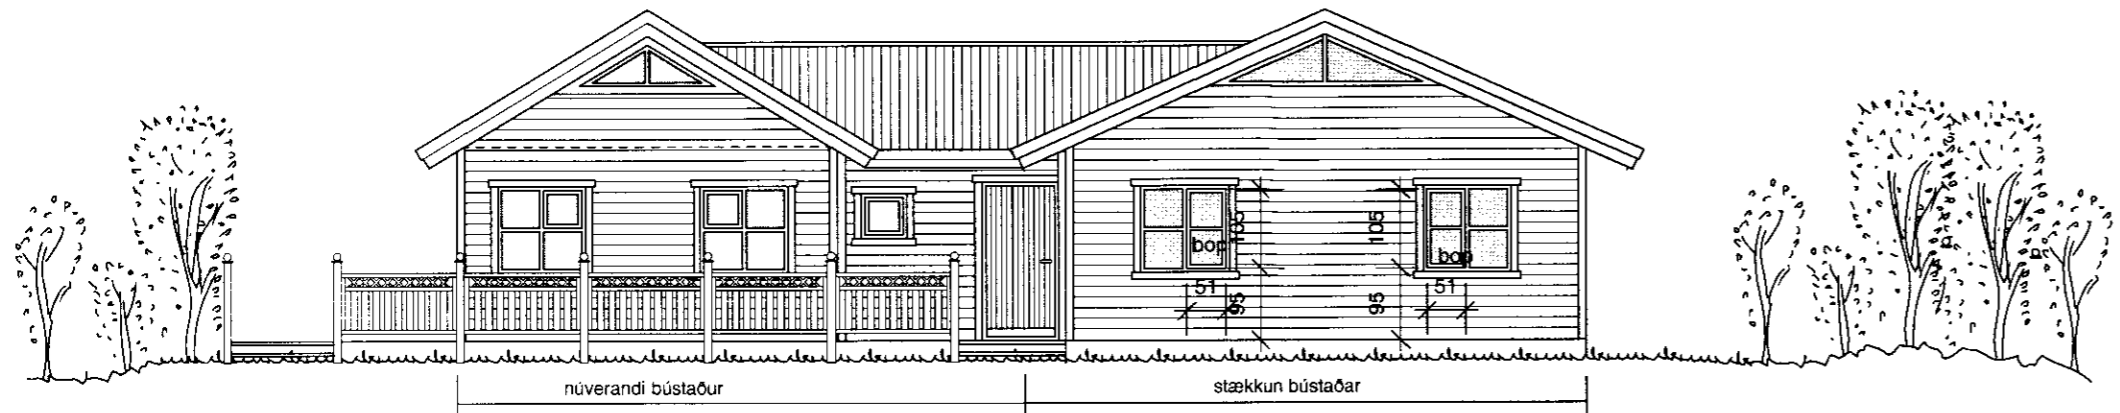


Norðaustur



Norðvestur

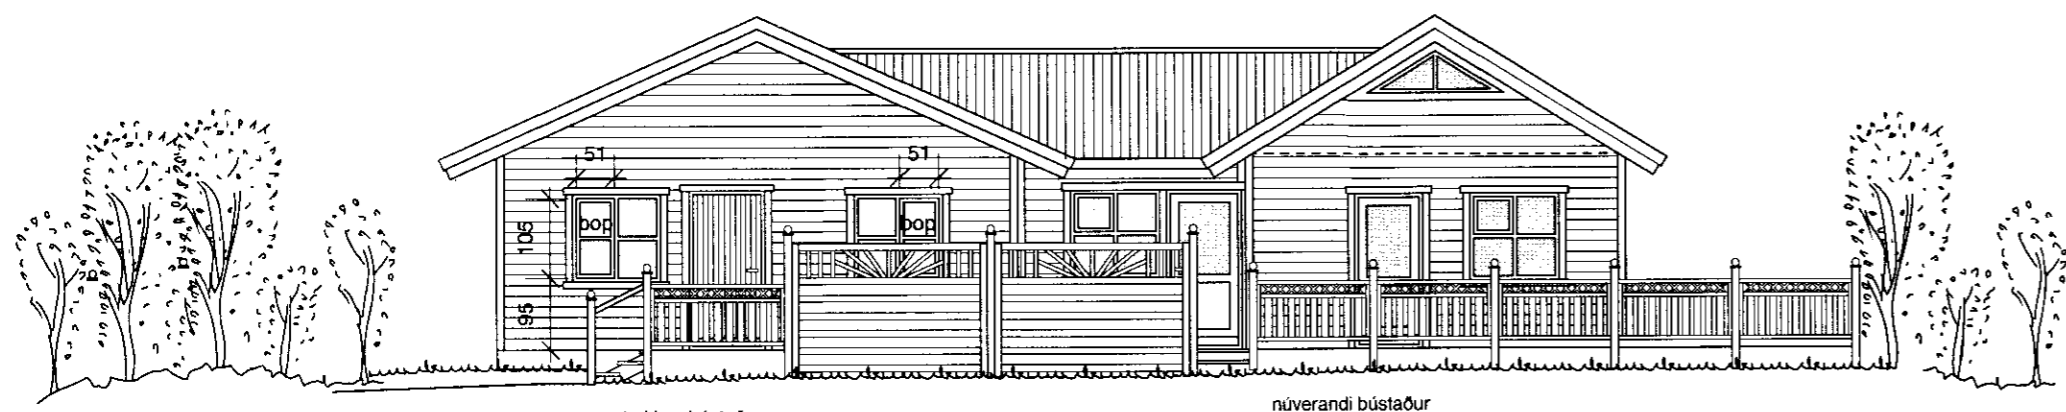

Suðvestur

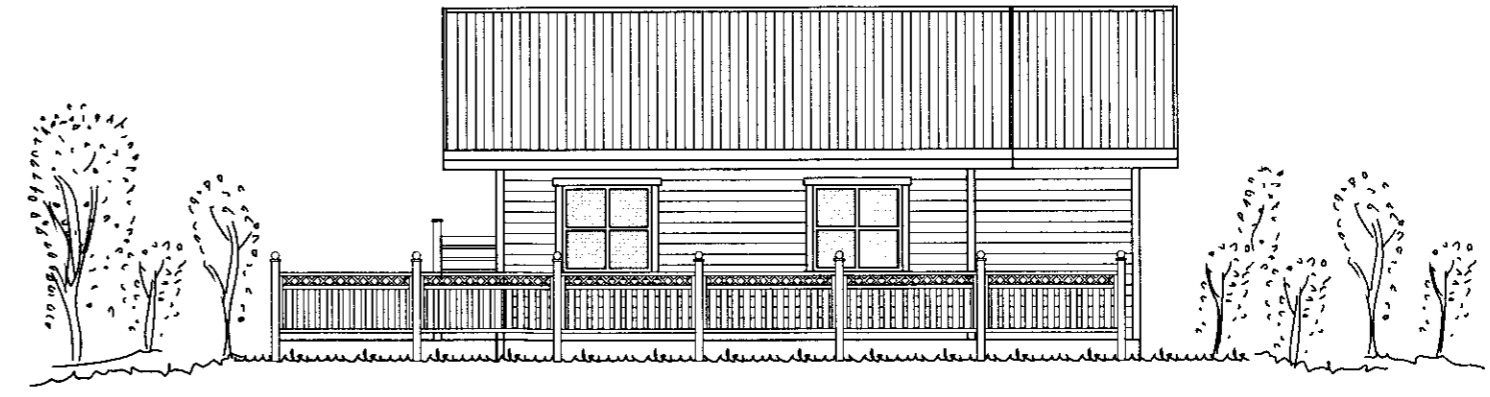

Suðaustur

Kristinn Sveinbjörnsson byggingafræðingur  
 teiknaði eldri hluta bústaðarins 1984

**Neðristigur 12, Bláskógabyggð**

Sumarbústaður, stækkun núverandi sumarbústaðar,  
 útlitsmyndir í mkv. 1:100,

teiknað 24.9.2009

teikning nr **3**

Trausti Leósson byggingafræðingur Leirutanga 16, Mosfellsbæ  
 kt. 310846-3769, s. 824 2588, netfang traustile@internet.is

*Trausti Leósson*