


BYGGINGAFULLTRÚJ
 Samp. 11/5 '94
 ÞINGVALLAHREPPS


H. S. Guðmundsson

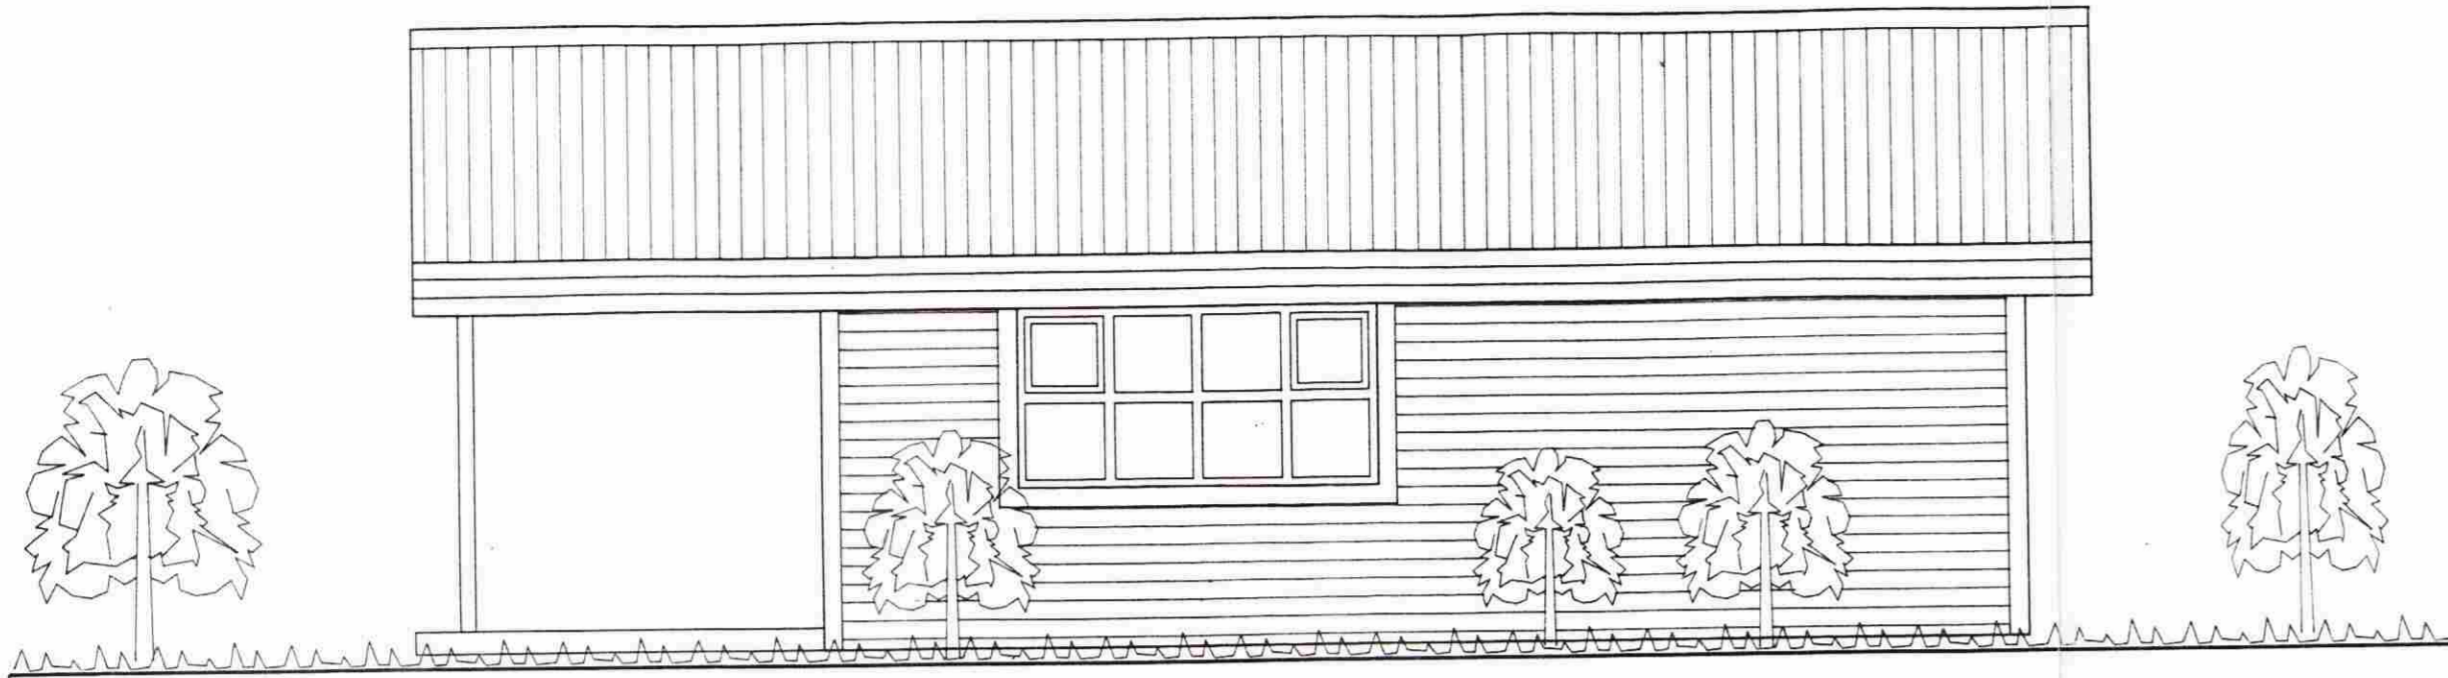

Austurhlíð



Norðurhlíð

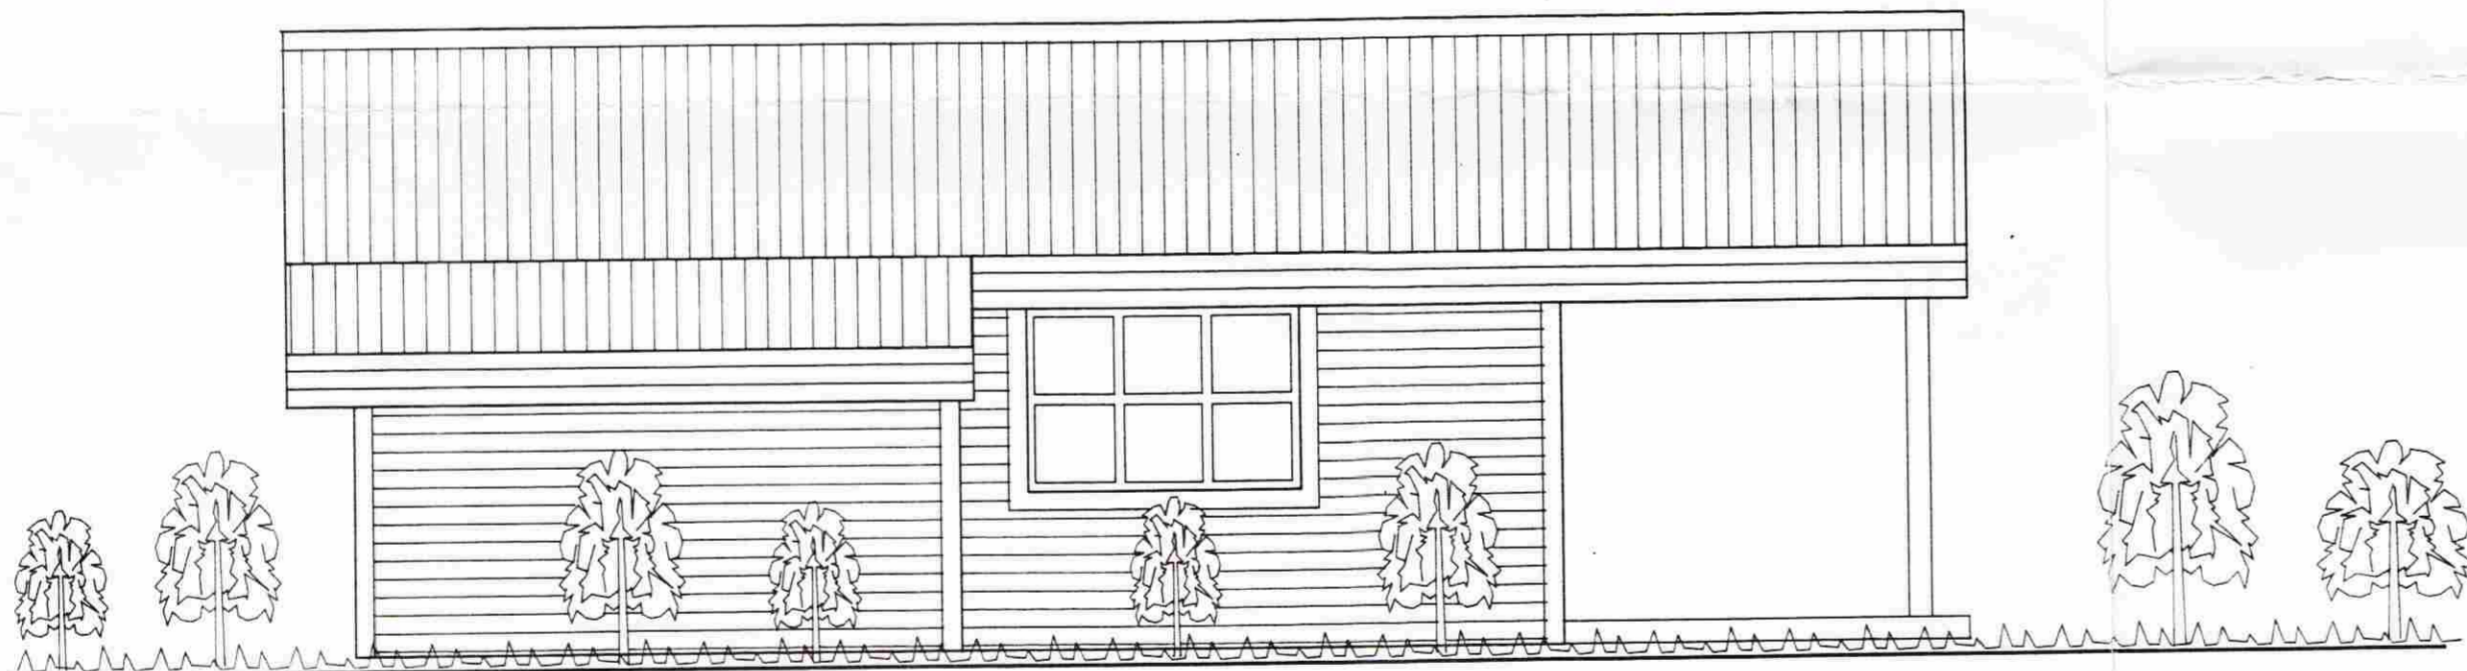

Vesturhlíð



Suðurhlíð

**TEIKNISTOFAN
 TORGIÐ**
 RÁÐGJÖF - HÖNNUN - EFTIRLIT
 ÁRMÚLI 36, 108 REYKJAVÍK, Sími 91-888866, FAX 91-888878
 Þorsteinn Friðbjófnason, Magnús Þ. Guðmundsson,
 byggingateknifræðingur, Innviðisarkitekt.

VERK:	Sumarhús Fanneyjar Jónsdóttur á lóð nr. 18 í Kárastaðalandi, Þingvallasveit
TEIKNING:	Útlit
TEIKN. NR.:	102
DAGS:	10.03.94.
BREYTT:	
KVARDI:	1:50
VERK NR.:	94-203
HANNAÐ:	ÞF