



Gólfbitar, grunnmynd
mkv. 1:50

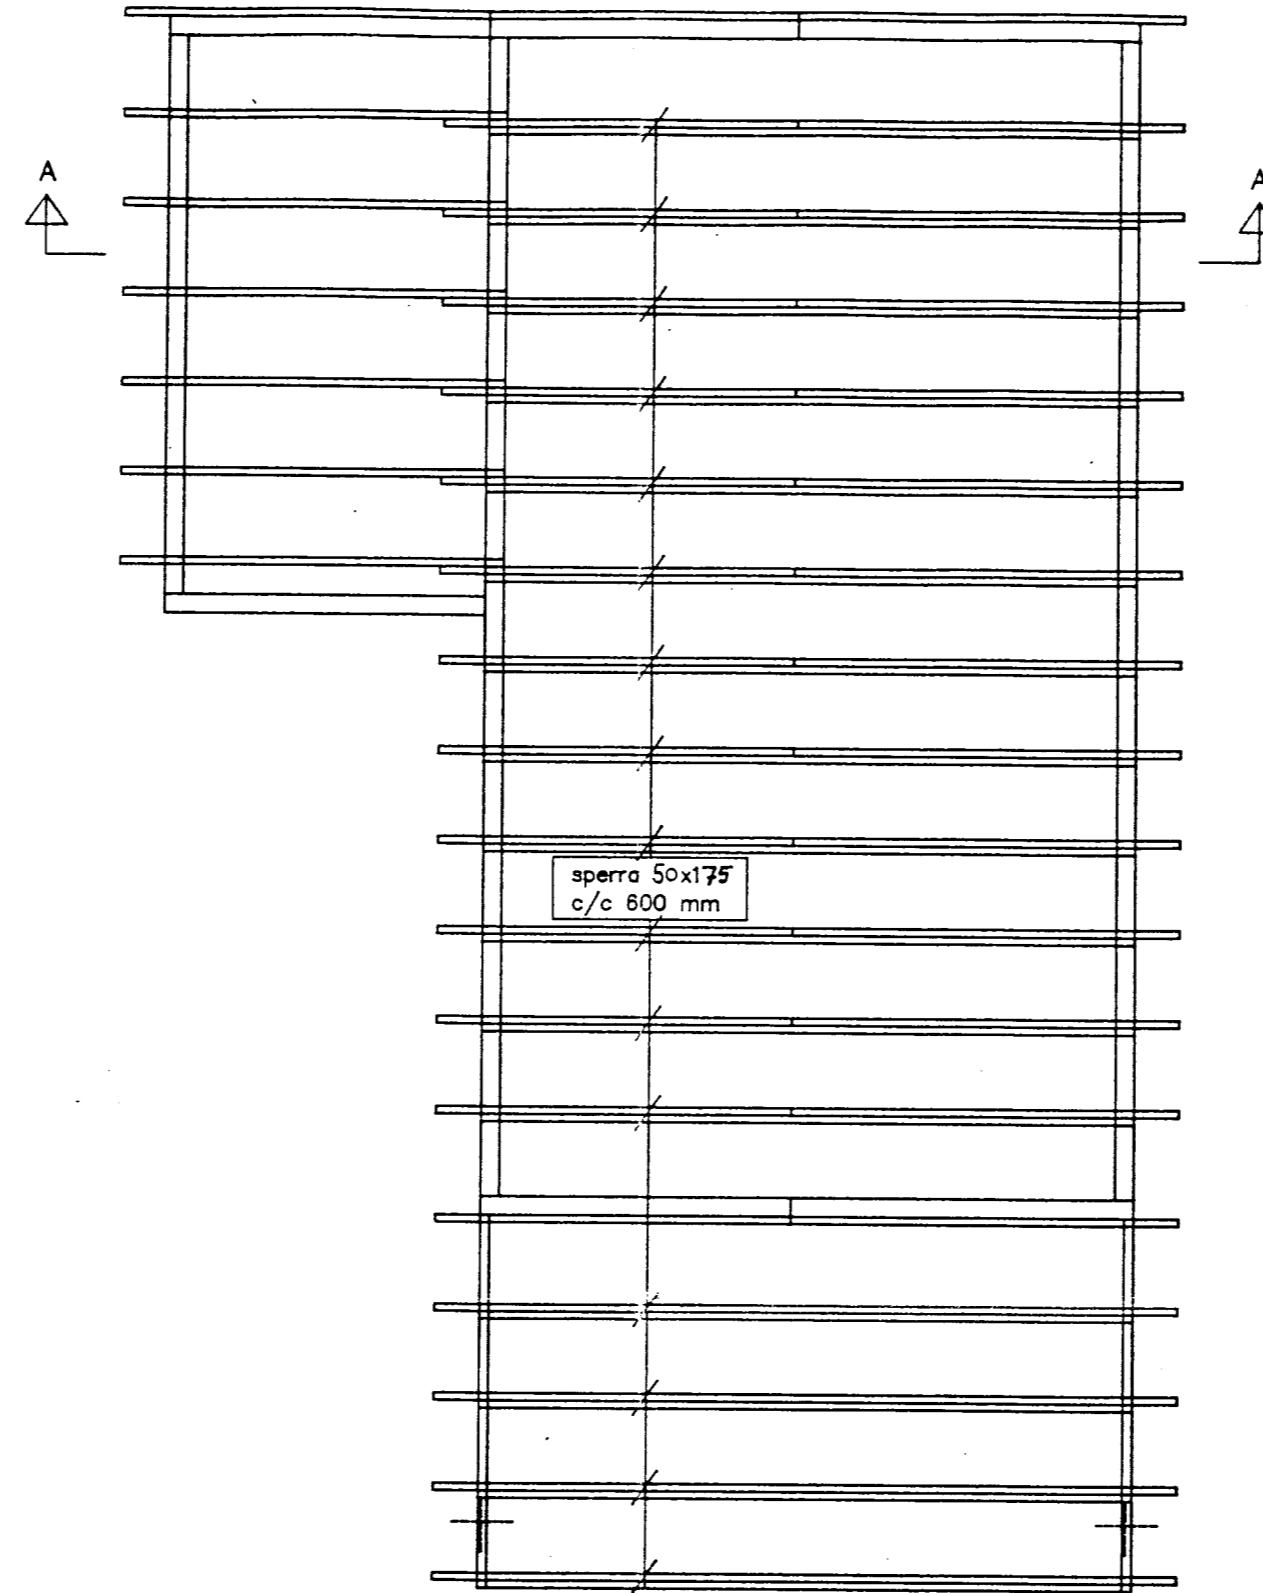

Þakviðir, grunnmynd
mkv. 1:50

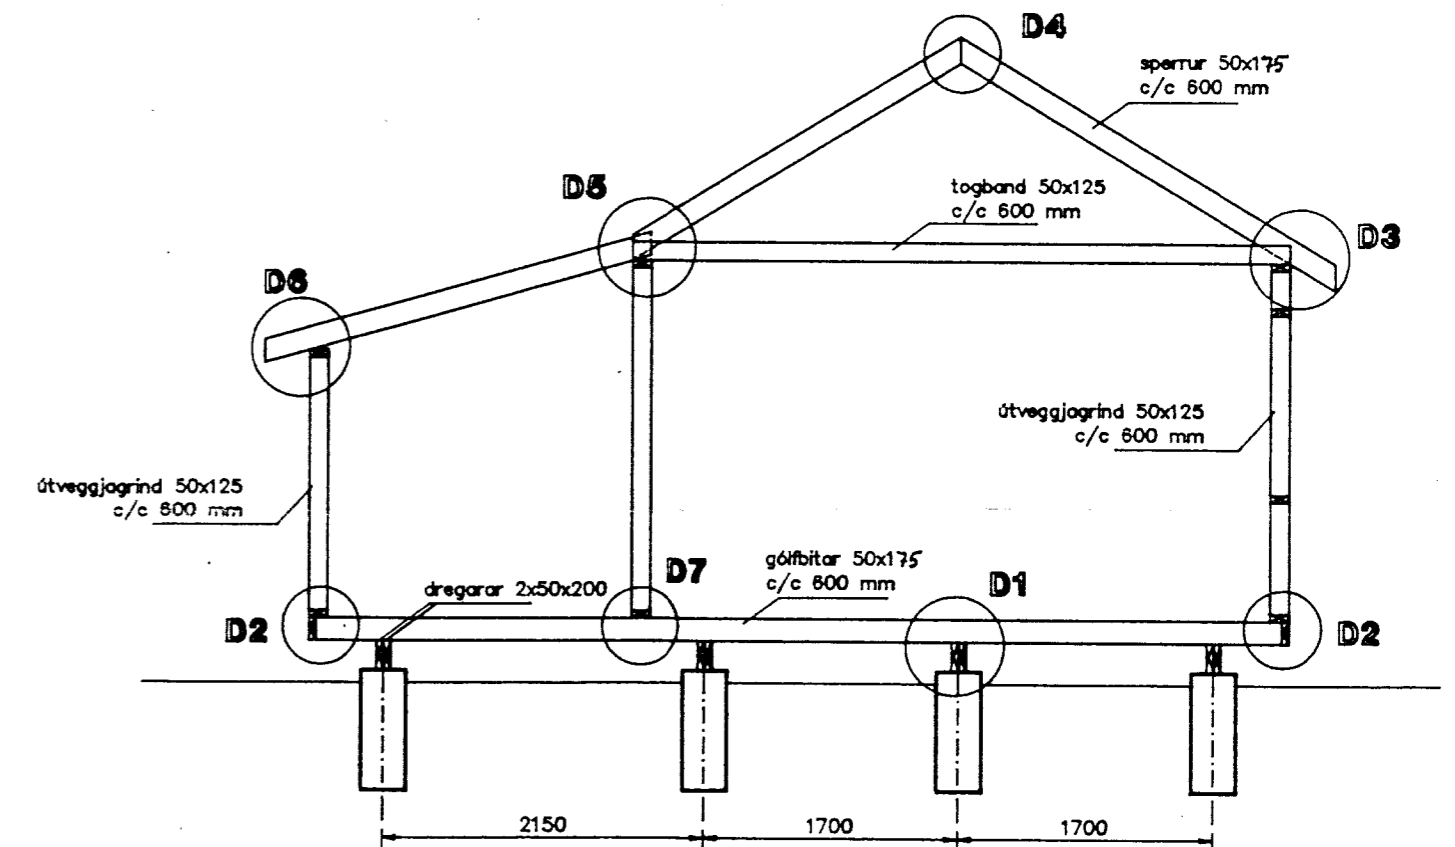

Snið A - A
mkv. 1:50

Sumarhús Fanneyjar Jónsdóttur á lóð nr. 18 í Kárastaðalandi, Þingvallasveit

VERK:	Sumarhús Fanneyjar Jónsdóttur á lóð nr. 18 í Kárastaðalandi, Þingvallasveit
TEIKNING:	Grunnmynd burðarvirkis sniðmynd
TEIKN. NR.:	601
DAGS:	10.03.94.
BREYTT:	
KVARDI:	1:50
VERK NR.:	94-203
HANNAÐ:	ÞF