



Byggingarfangi 2. 270 Vinnu  
3/666832

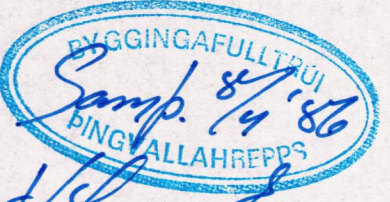


Hinnallhrepps

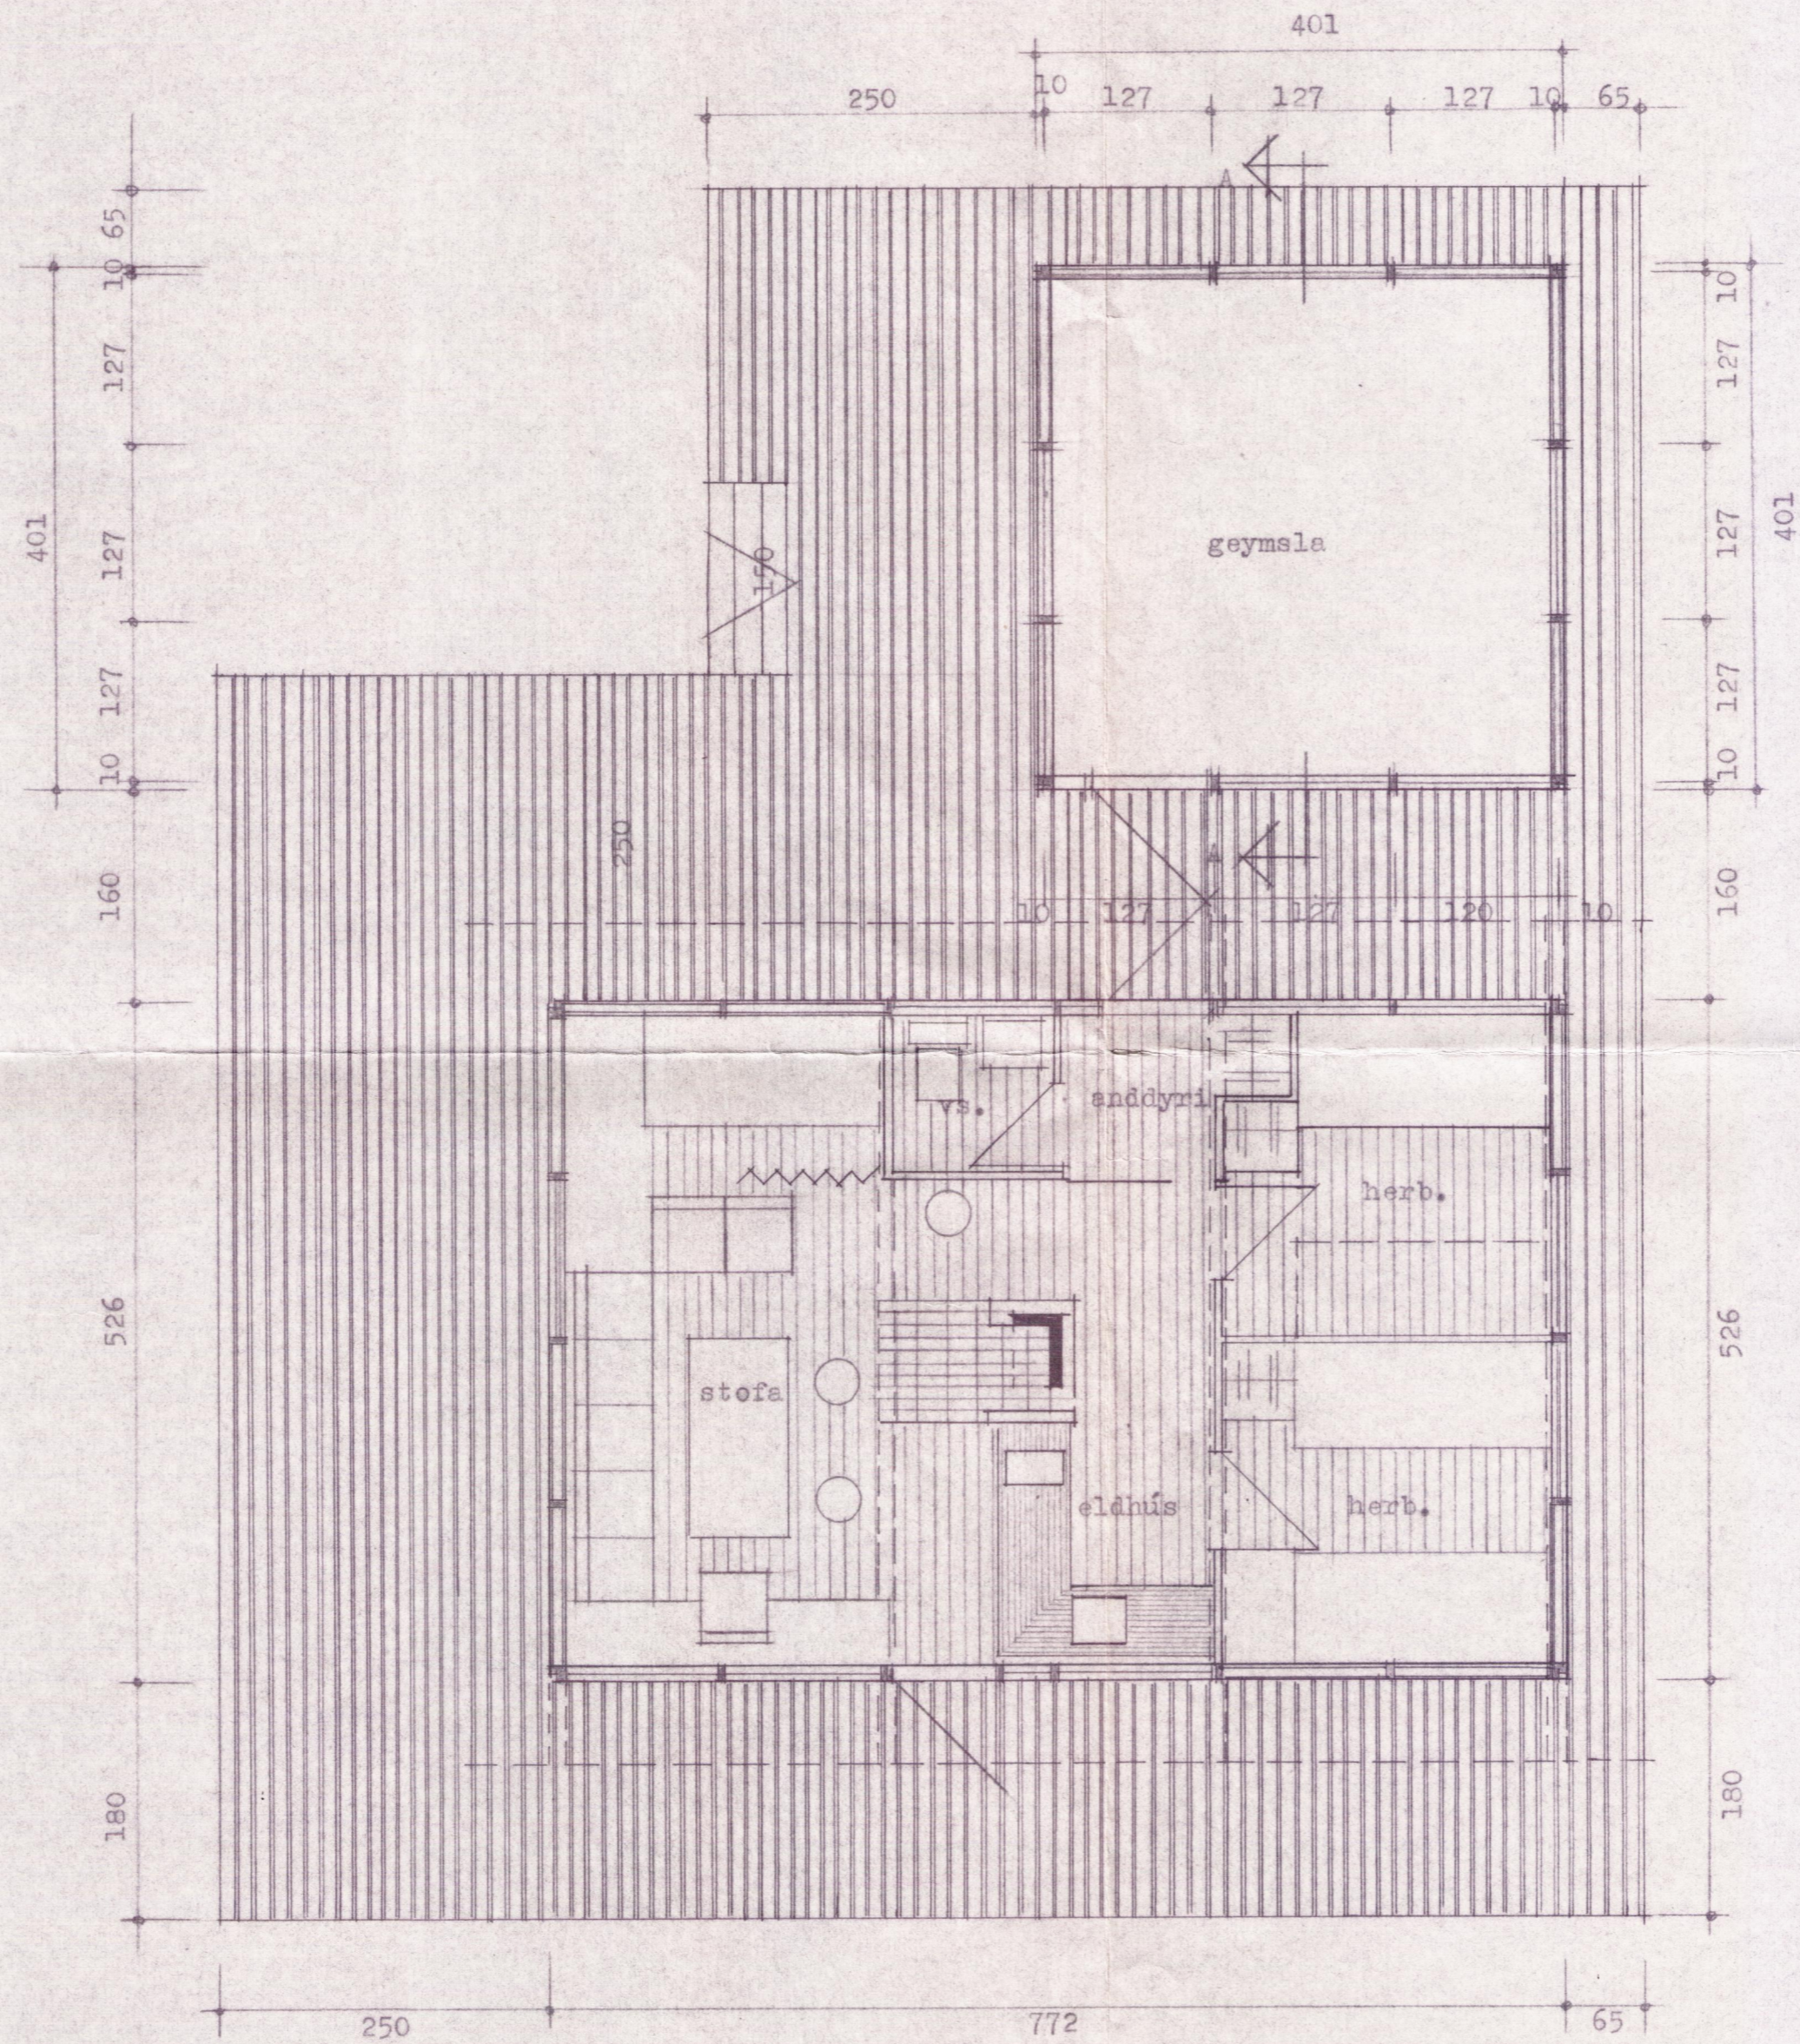

sáhalús byggt áður eftir teikningu merktri  
sumarhús fyrir Örlyg Geirsson í júlí 1969  
höfundur Guðmundur Kristinn Guðmundsson

flatarmál geymslubyggingar 16,1 m.<sup>2</sup>  
rúmmál " " 46,0 m.<sup>3</sup>

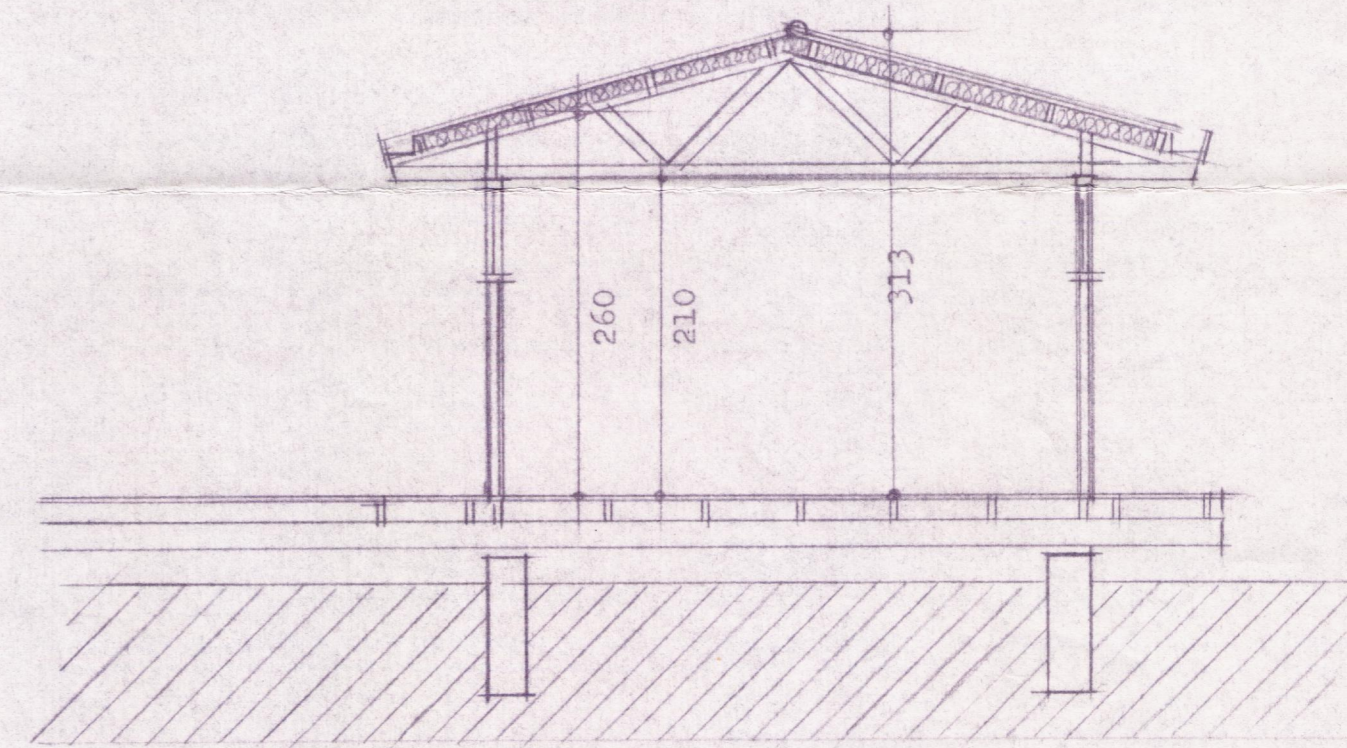

skurður A-A