Burðarvirki: Grunmynd sökkla 1:50

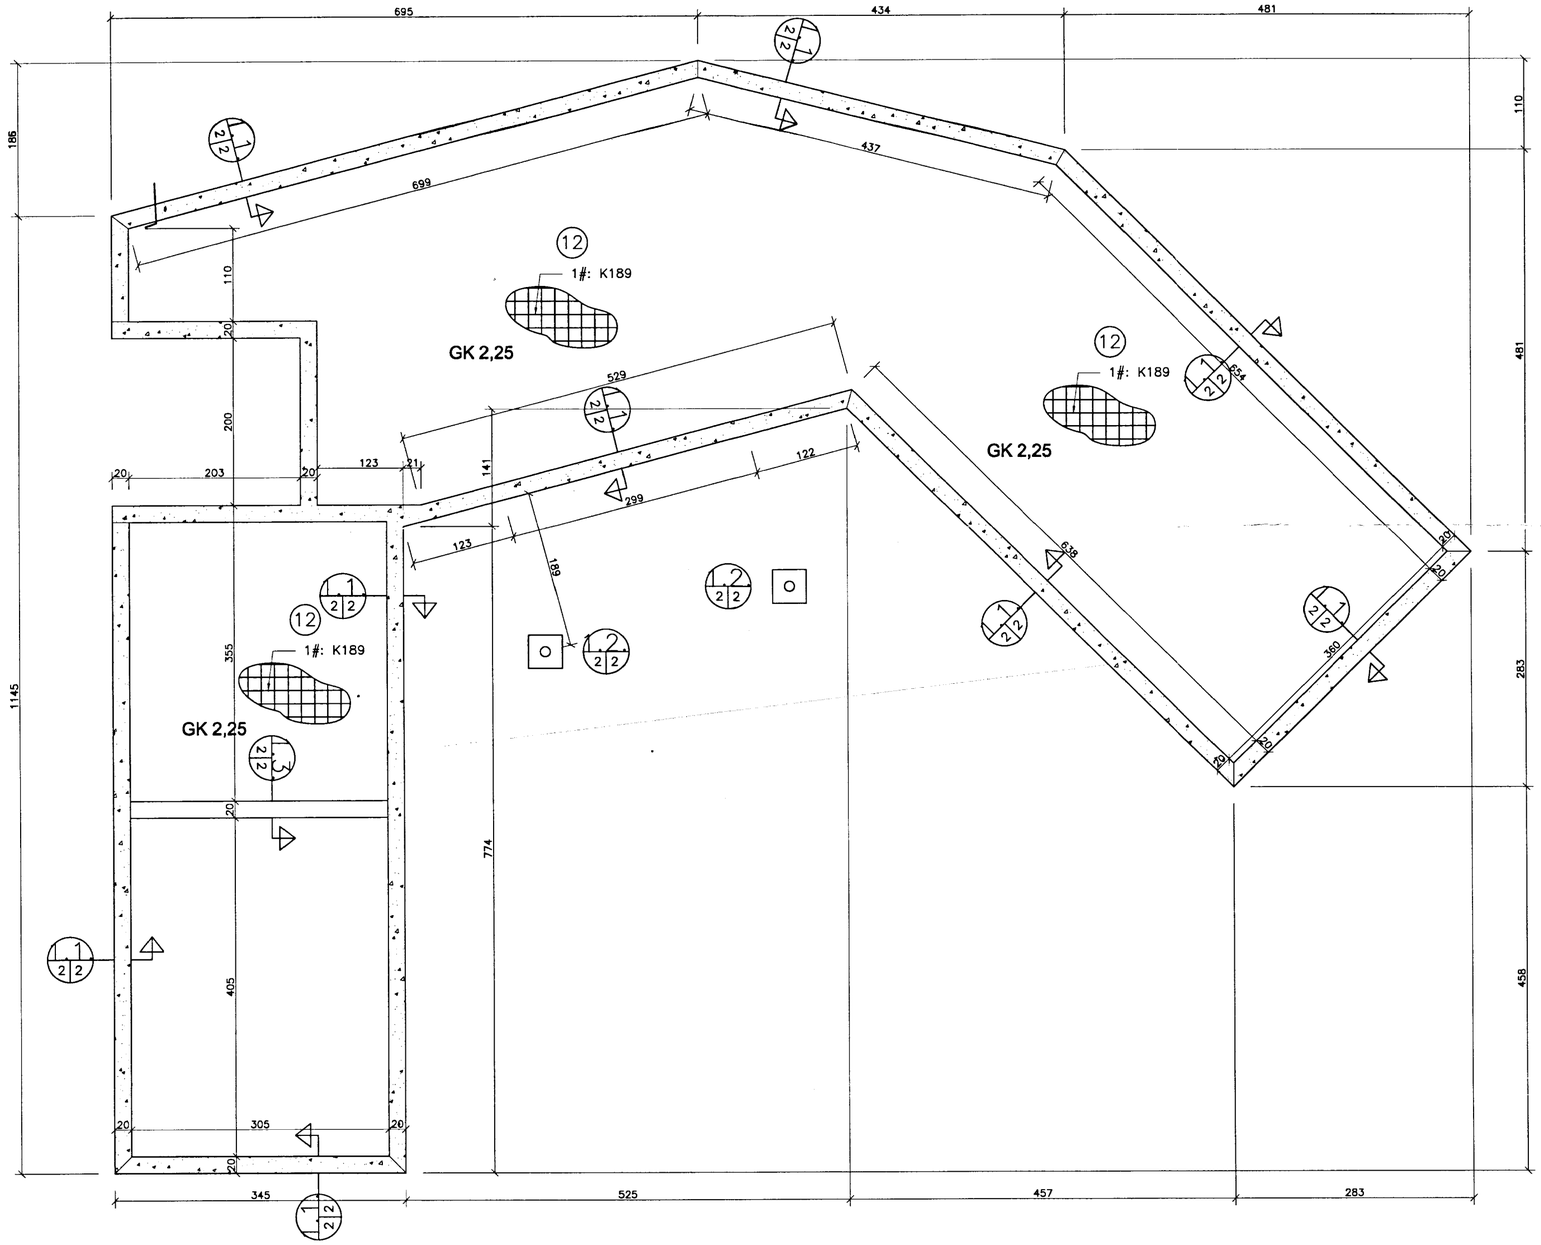

1.1 2|2 Sérmynd 1.1. 1:20.

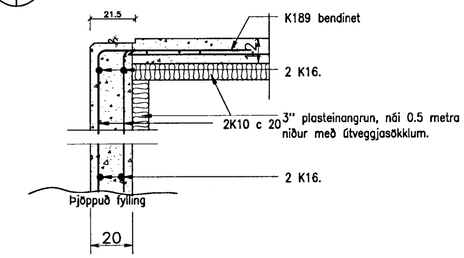

1.2 2|2 Sérmynd 1.2. 1:20.

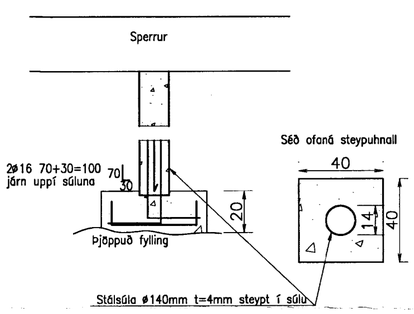

1.3 2|2 Sérmynd 1.3. 1:20.

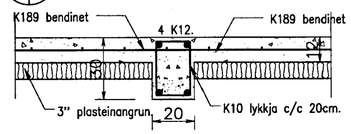

Breytingar:

Vífill Oddsson
101237 3629

TEIKNISTOFAN
ÓÐINSTORGI

Verkefni: Neðristígur 11

Heiti: Burðarvirki: Grunnmynd

Hönnun: Vífill Oddsson verkfræðingur

VÍFILL ODDSSON — VERKFRÆÐINGUR
kt. 101237-3629 — FVFÍ – FRV
SÍMI: 510-2200
ÓÐINSGÖTU 7 REYKJAVÍK — FAX: 510-2201

M. 1:50,1:20
R. G.V./Á.F.S.
T. G.V./Á.F.S.
Dags. Maí 2005 Nr. 995-1-2