




GRUNNMYND

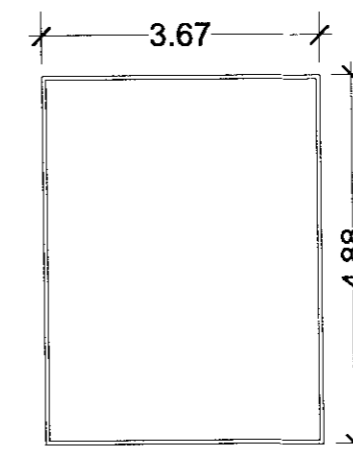


GRUNNMYND

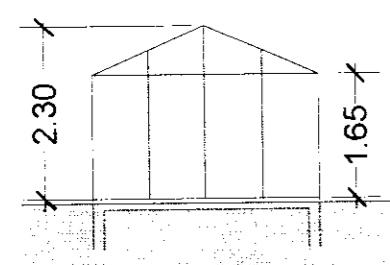


NORÐUR- OG
SUÐURGAFL

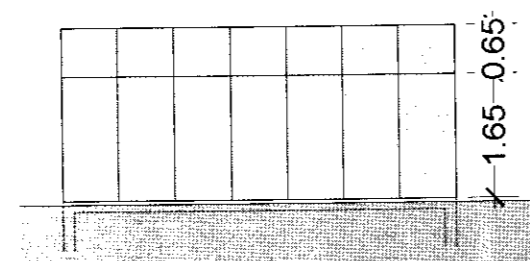

AUSTUR- OG
VESTURHLIÐ

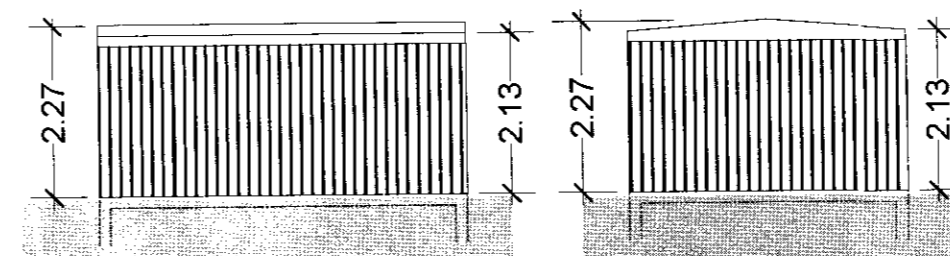


AUSTUR- OG
VESTURHLIÐ

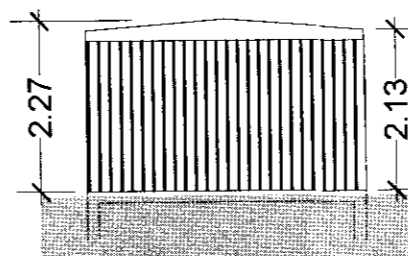


NORÐUR- OG
SUÐURGAFL

GRÓÐURHÚS, - matshluti 3

GEYMSLA, - matshluti 2

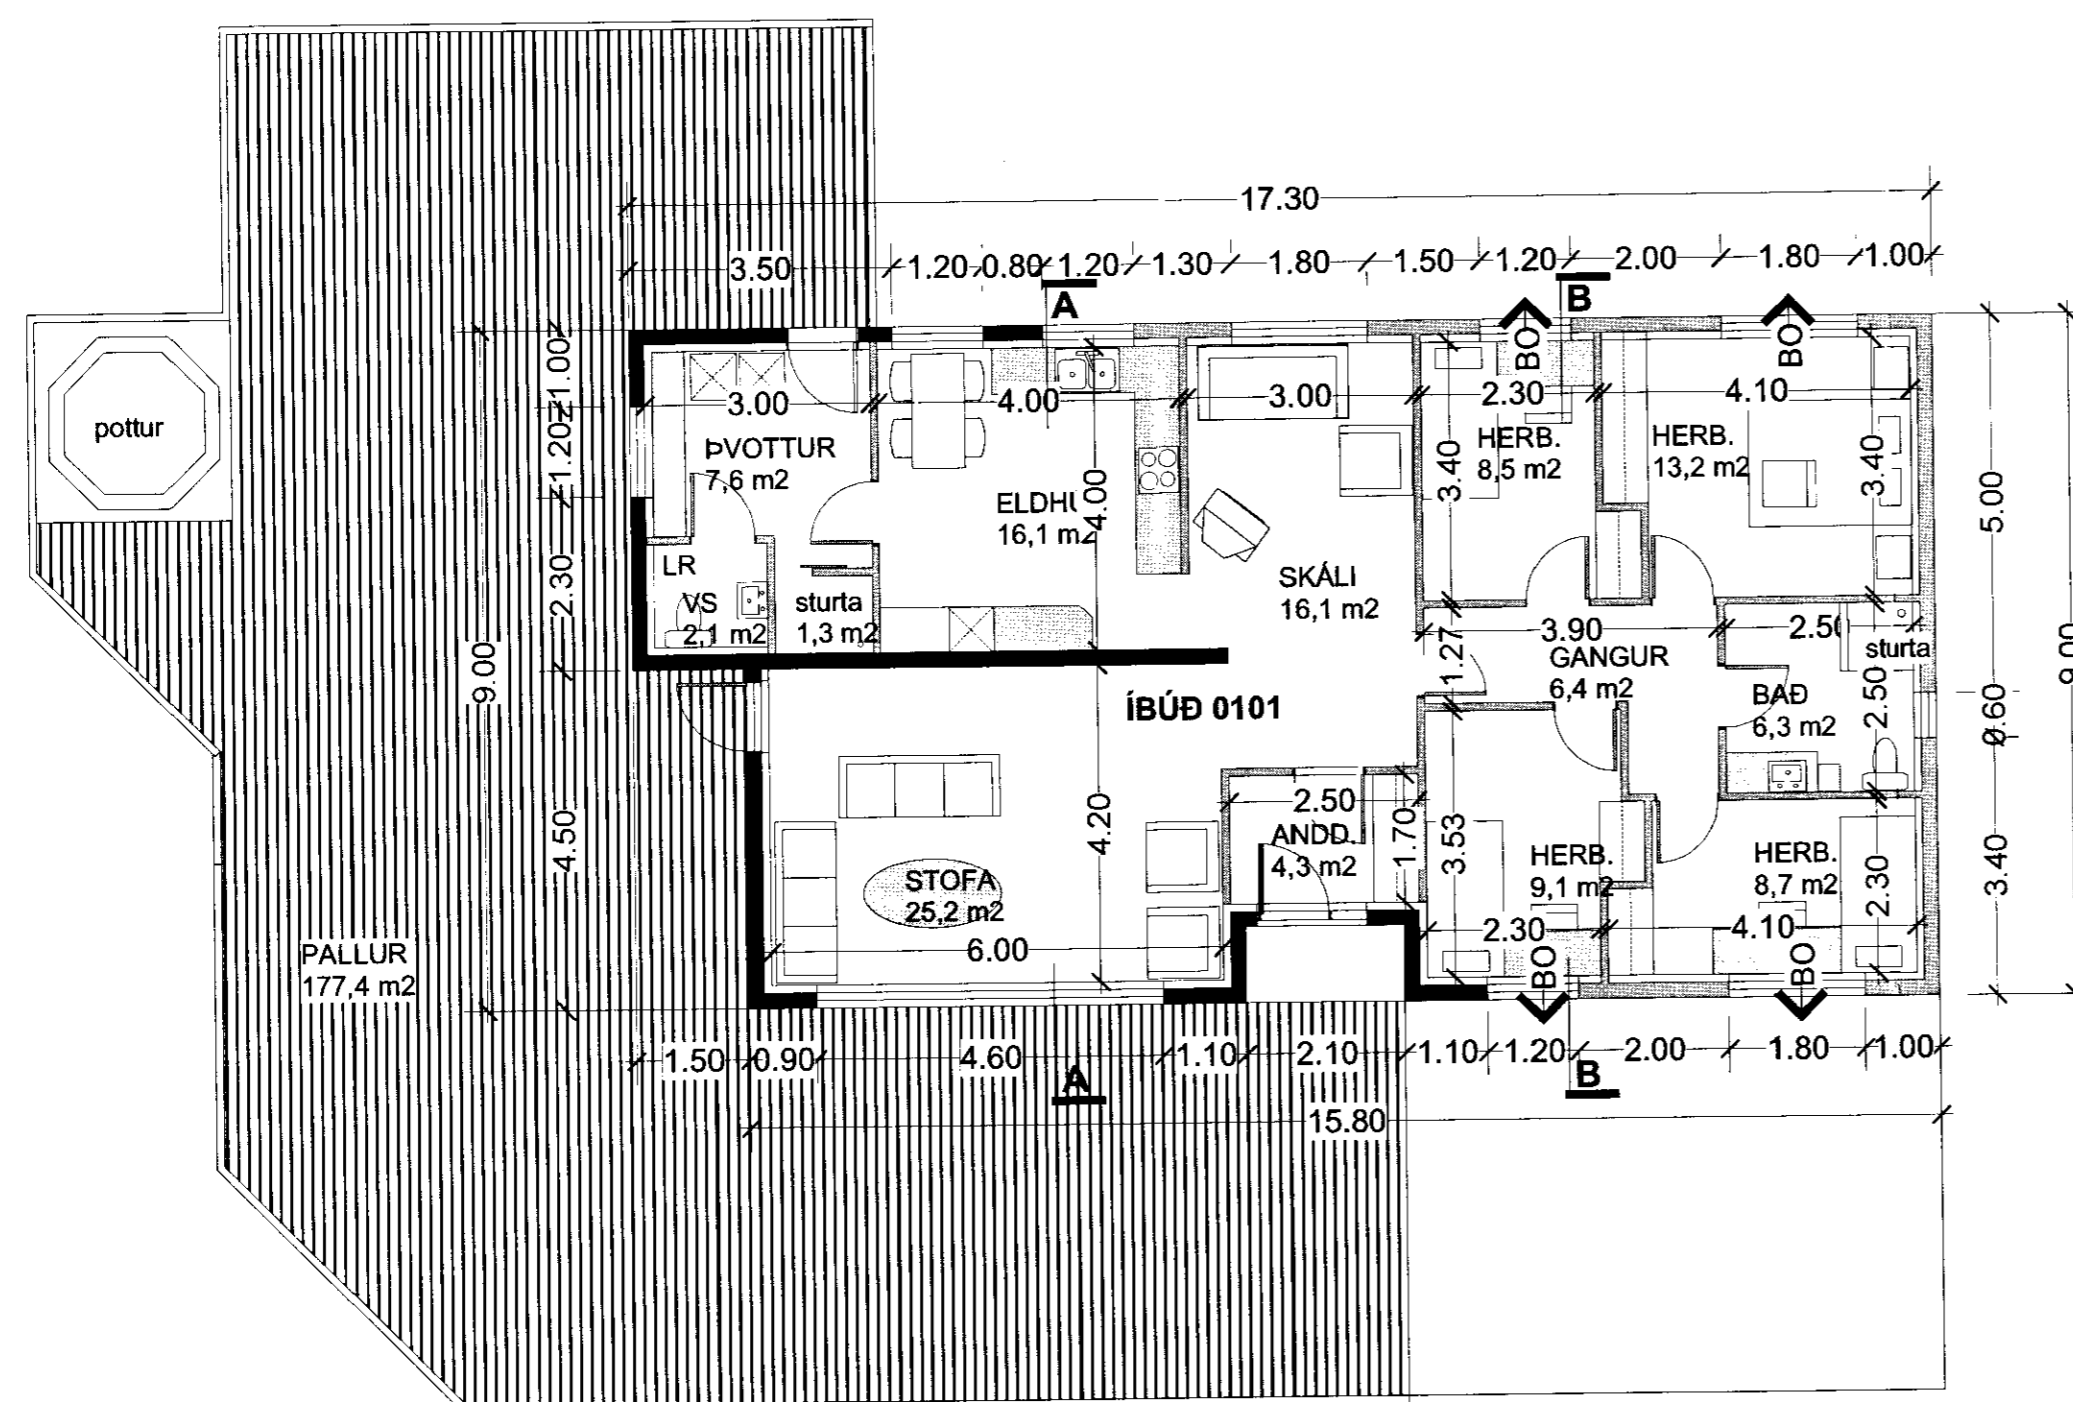

GRUNNMYND, ÍBÚÐARHÚS, - matshluti 1

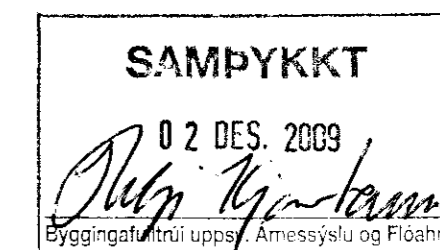

Reyniflöt, Reykholti, Bisk.

uppteikning á húsi,
geymslu og gróðurhúsi

A-3

Öll mál athugist á staðnum

TEIKN: grunnmynd, hús / hl. gr.hús & geymsla


M: 1:100

DAGS: "09-11-03

NR:

BREYTT:

SKIPULAGS- ARKITEKTA- OG VERKFRÆÐISTOFAN EHF

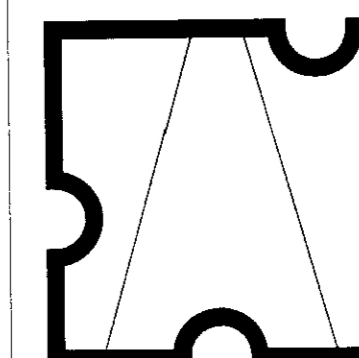

Garðastræti 17
101 Reykjavík
sími: 561-6577
fax : 561-6571
skipark@skipark.is
701294-8909

GESTUR ÓLAFSSON
ARKITEKT OG SKIPULAGSFRÆÐINGUR
081241-4499