


GRUNNMYND 1:50

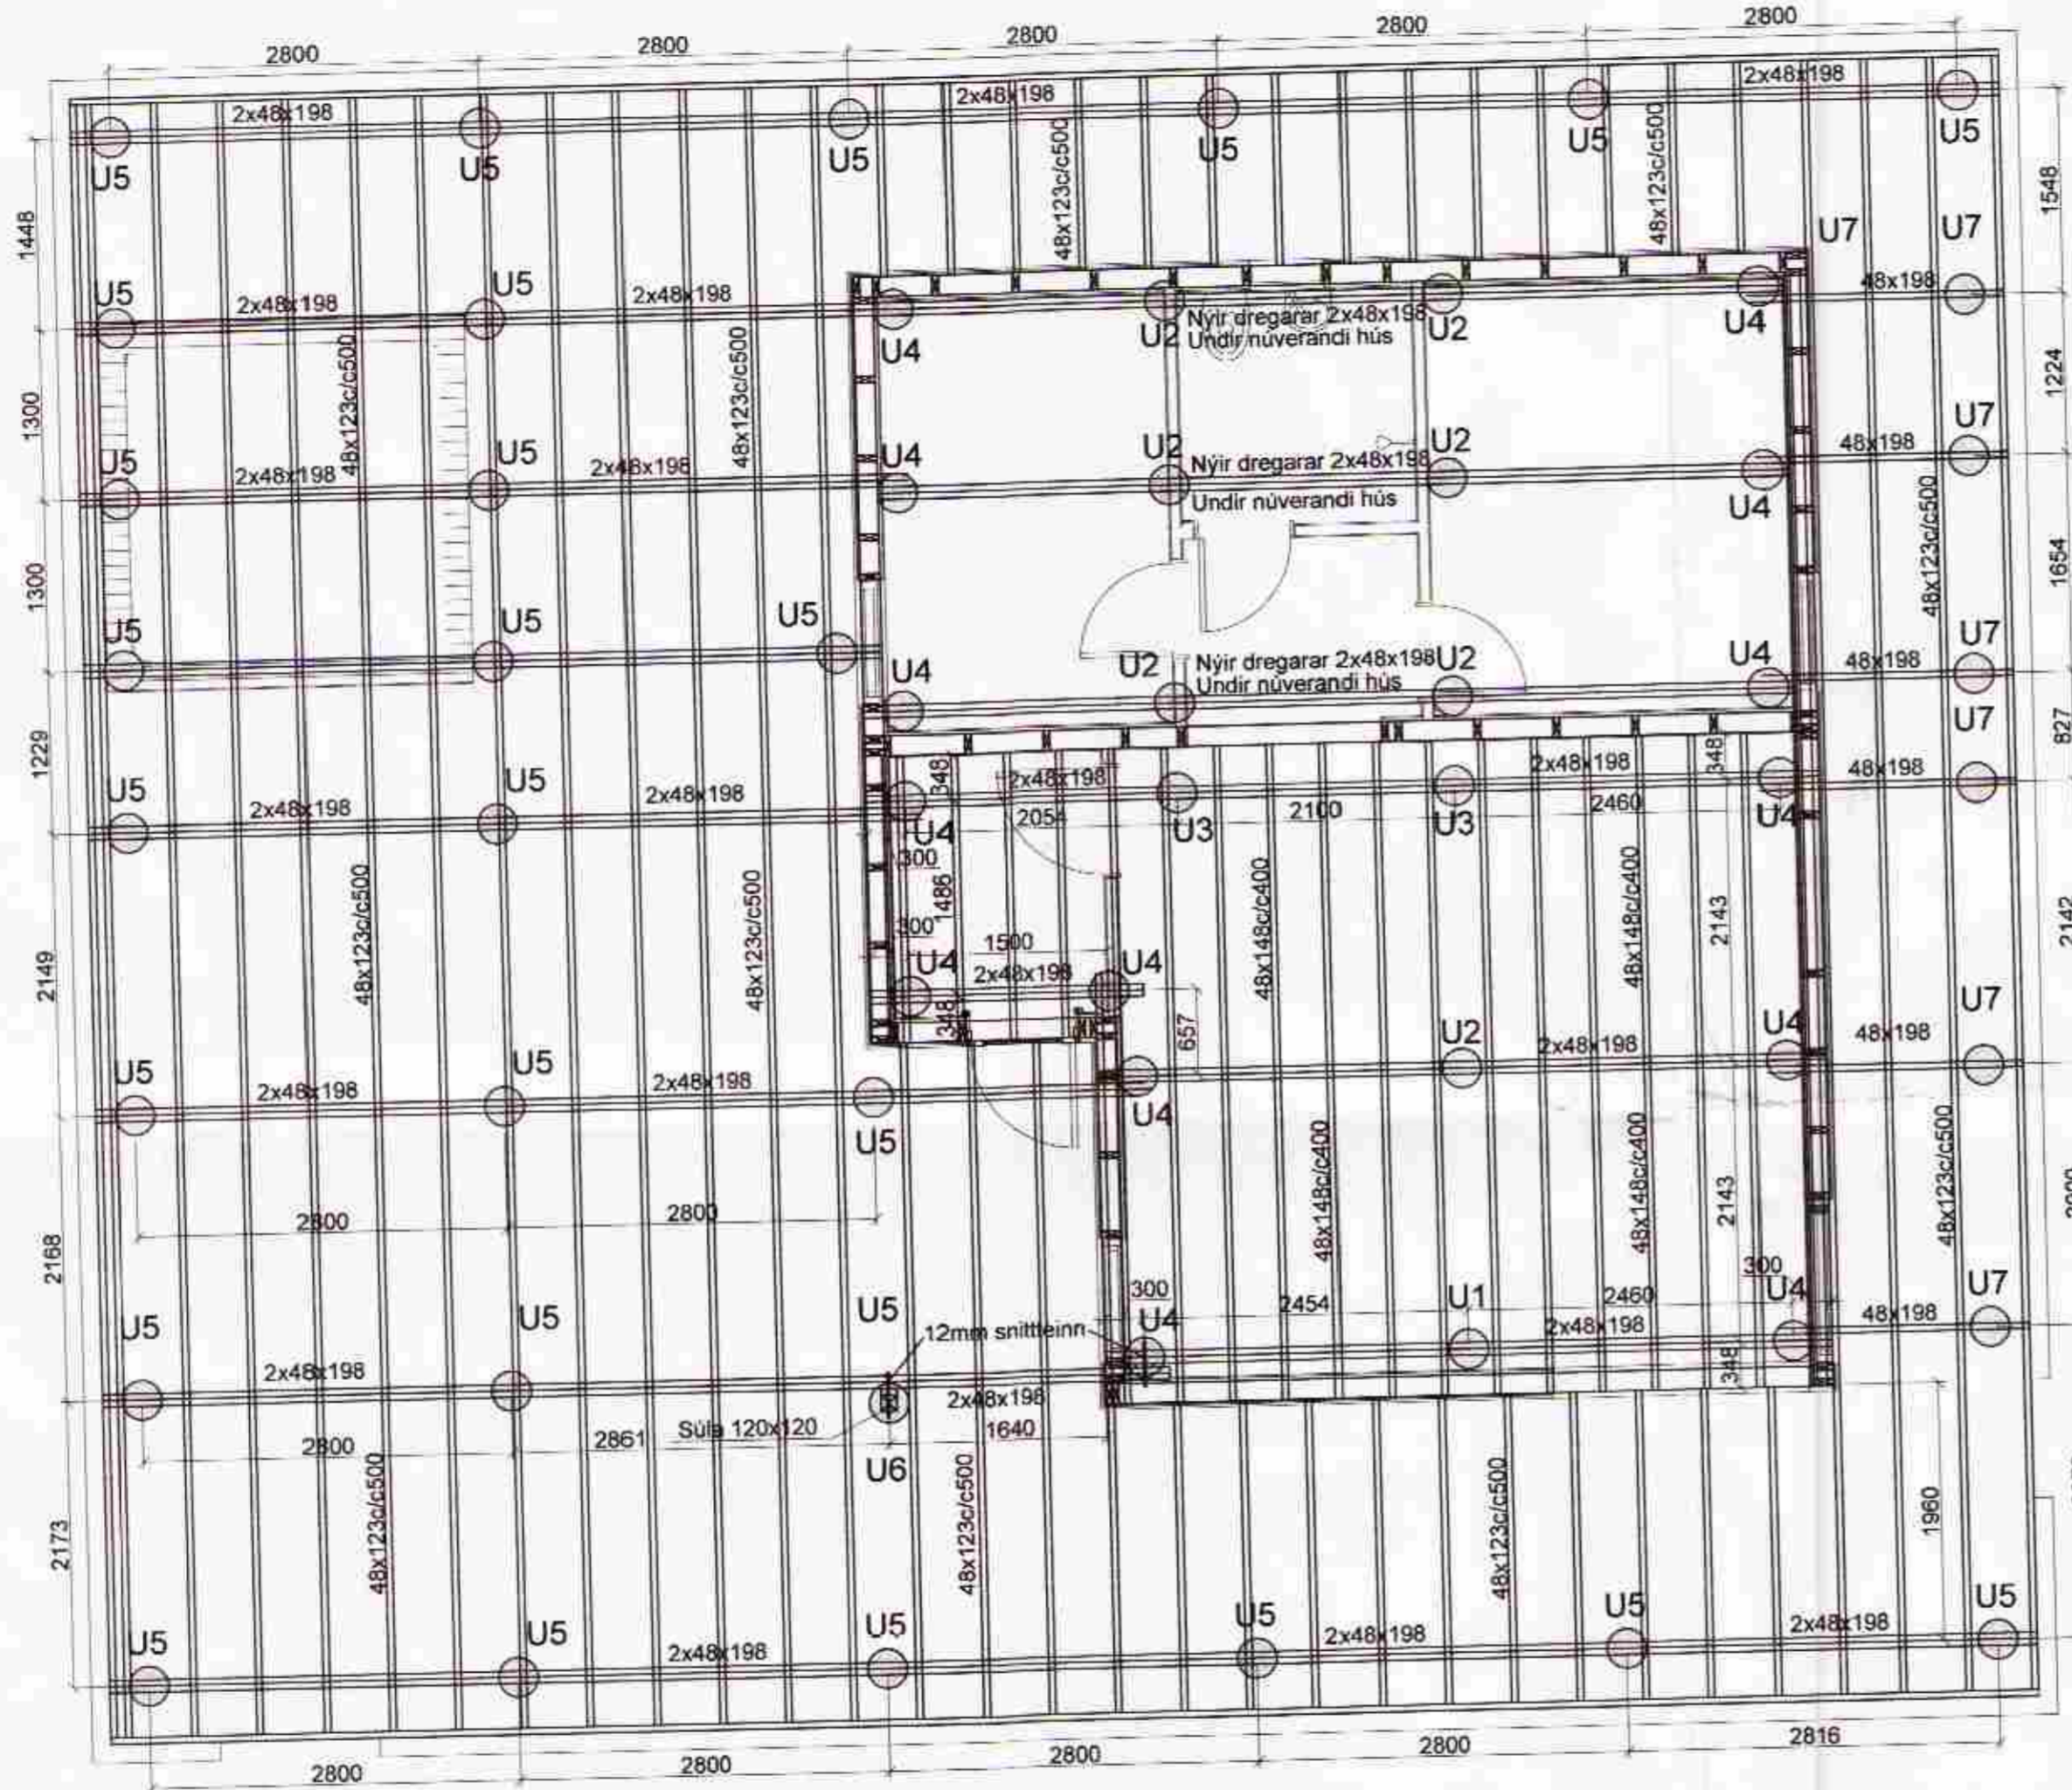

MÓTTEKIÐ
03 AUG 2011
Ráðgjafi/Fulltrúi uppáv. Árnóssvelli og Fláarv.

Sjá snið og skýrningar á bl. B002

1 Pallur stækkaður, undirsöður og dregarar undir núverandi hús bætt við snið færð á annað blað.

Breytingar	RÖÐULSGATA 4		
Nr.	Dags.	Nafn	H BS T HS S
1	07.07.11	HS	M 1:50/20
			Nr. B001
			Dags. mars'11
			090638-4839
			080149-3609
			Burðarvirki undirstöður
			Aritun aðalhönnuðar: <i>[Signature]</i>