GRUNNMYND M = 1 : 50

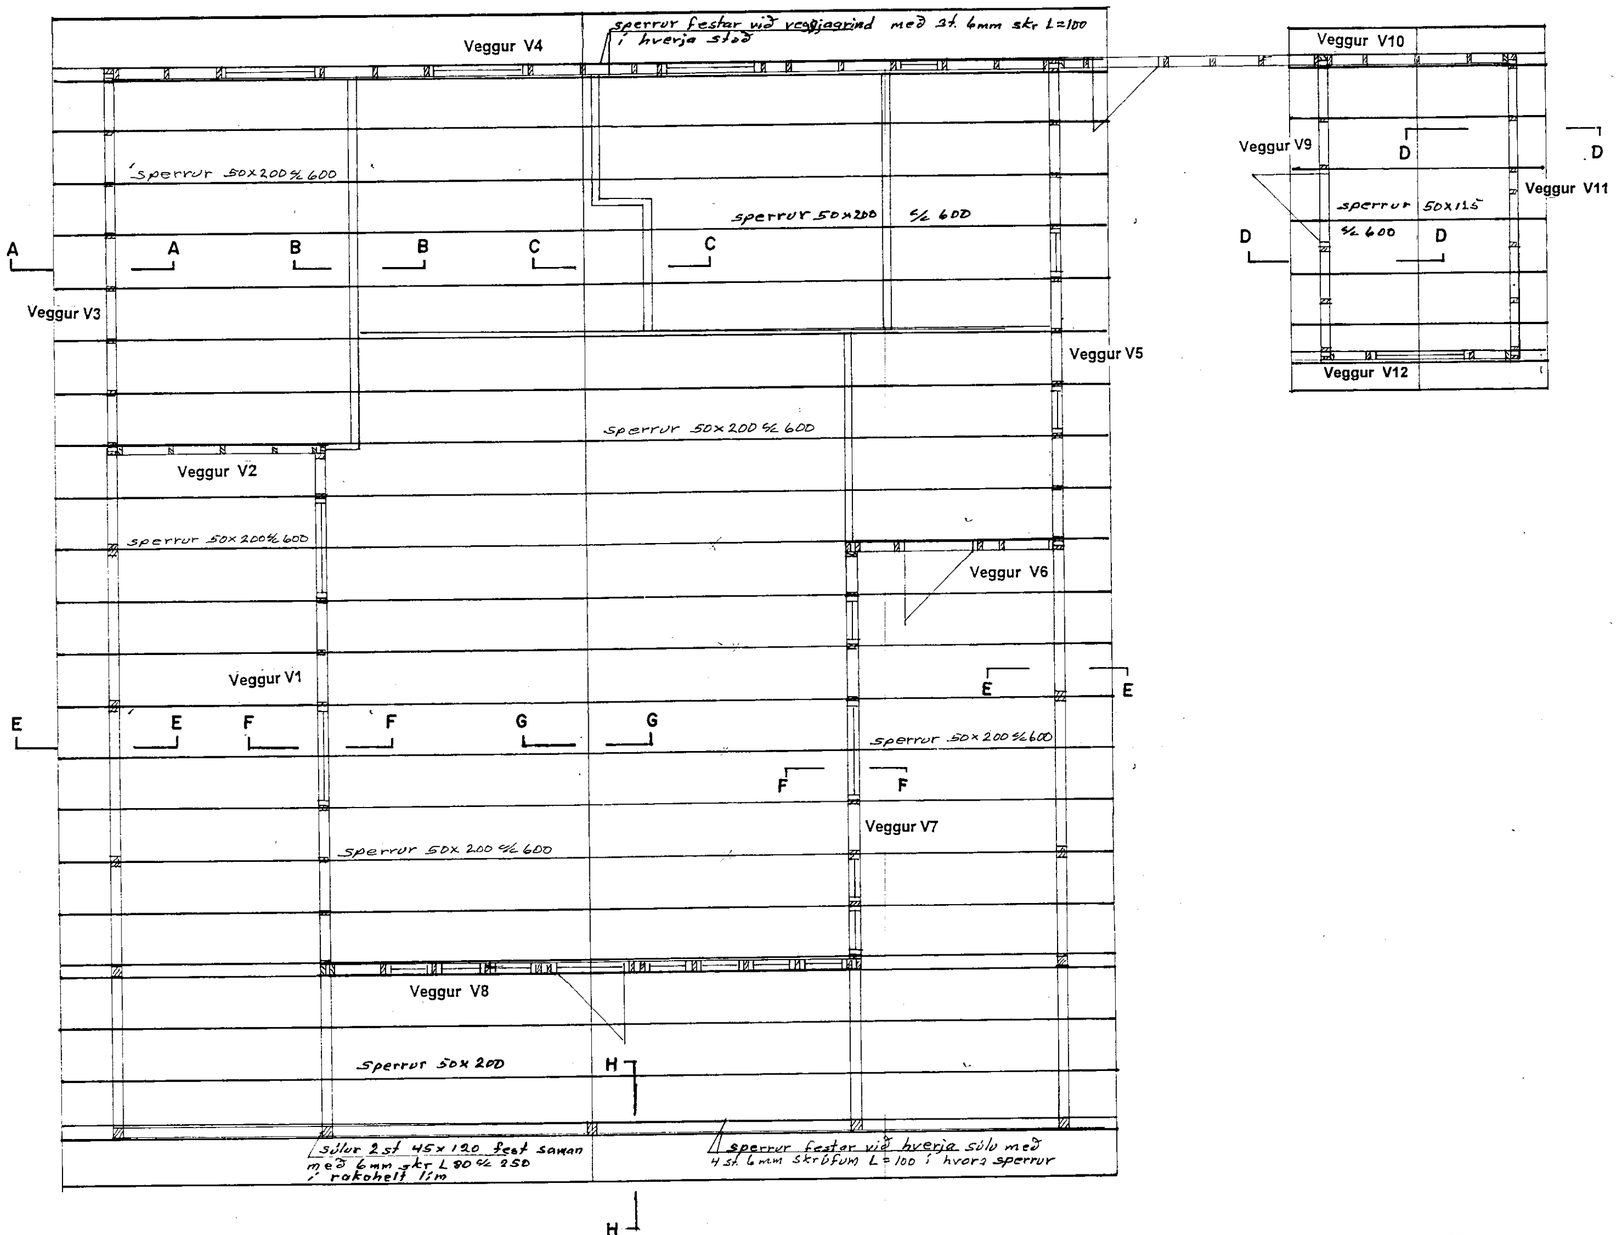

MÓTTEKIÐ
19 OKT 2010
Hrúnsv. Árnessýslu og Flóahr.

Skýringar

Útveggir
Útveggjagrindur eru úr furu 50x125 c/c 600.
klæddar utan með 9mm krossviði
Negling 40mm saumur c/c 80 í rakahelt lím
við allar stoðir koma BMF vinklar nr. 7071
festir með BMF skrúfum 5,0x40, sjá snið.

Þak
Þaksperrur eru 50x200 c/c600.
Þakklæðning er 25x150 og neglist með
3 stk 75mm saum í hverja sperru.
Klæðning skal sett saman yfir sperrum.
Samsetningar mega þó aldrei vera fleiri en tvær
í röð á sömu sperru.
Allur saumur í þaki skal vera galvanhúðaður.

VÖLUSTEINN Teiknistofa
Mörkinni 1 • Sími 588 9555 • Fax 568 5421
Magnús Jónsson Byggingatæknifræðingur
kt. 290141-2069

RÖÐULSGATA 7	ÚR LANDI AUSTUREYJAR 1	VERK NR.	
		TEIKN. NR. 2.03	DAGS. 04-05-04
TEIKN. Magnús Jónsson	HANNAÐ M S J	YFIRF.	MKV. 1 : 50
BURÐARVIRKI GRUNNMYND			

3 2 1