




Veggur V1 M = 1:50

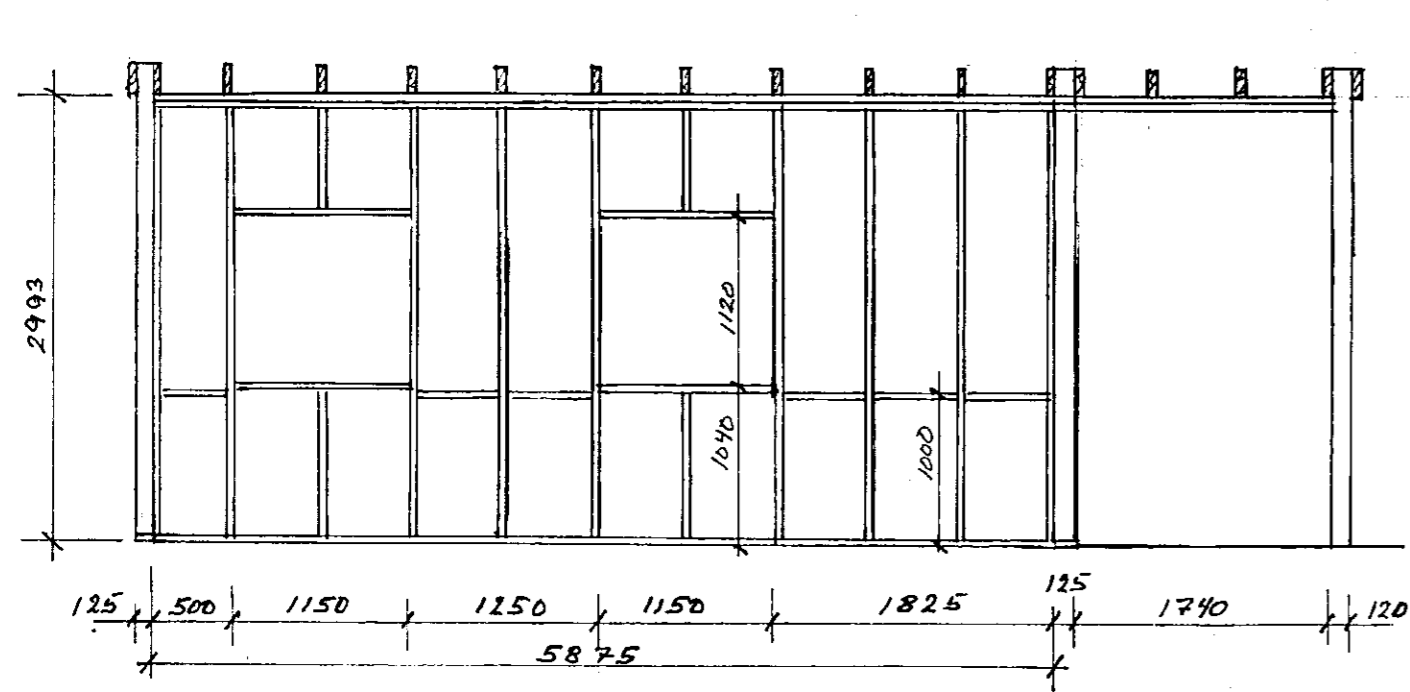

Veggur V2 M = 1:50

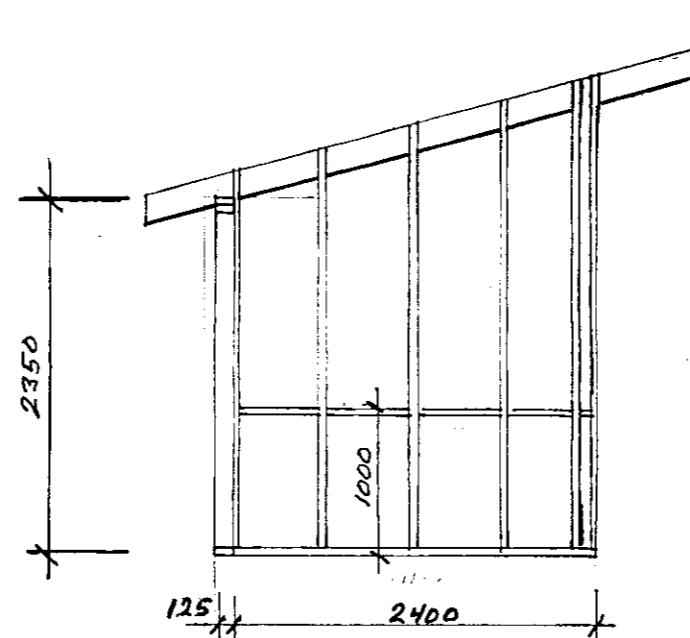


Veggur V3 M = 1:50

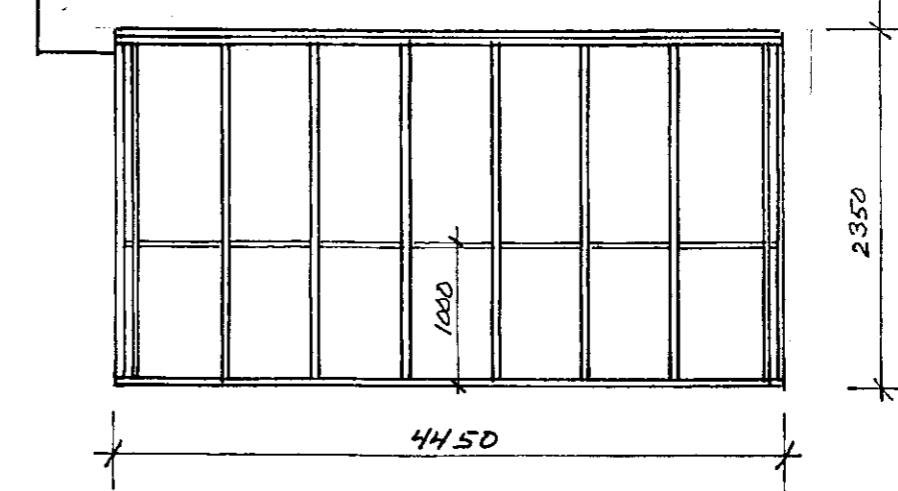


MÖTTEKID
19.09.2010
Byggingateknið úr v. Árnassýsla og Fjarðir


Veggur V4 M = 1:50

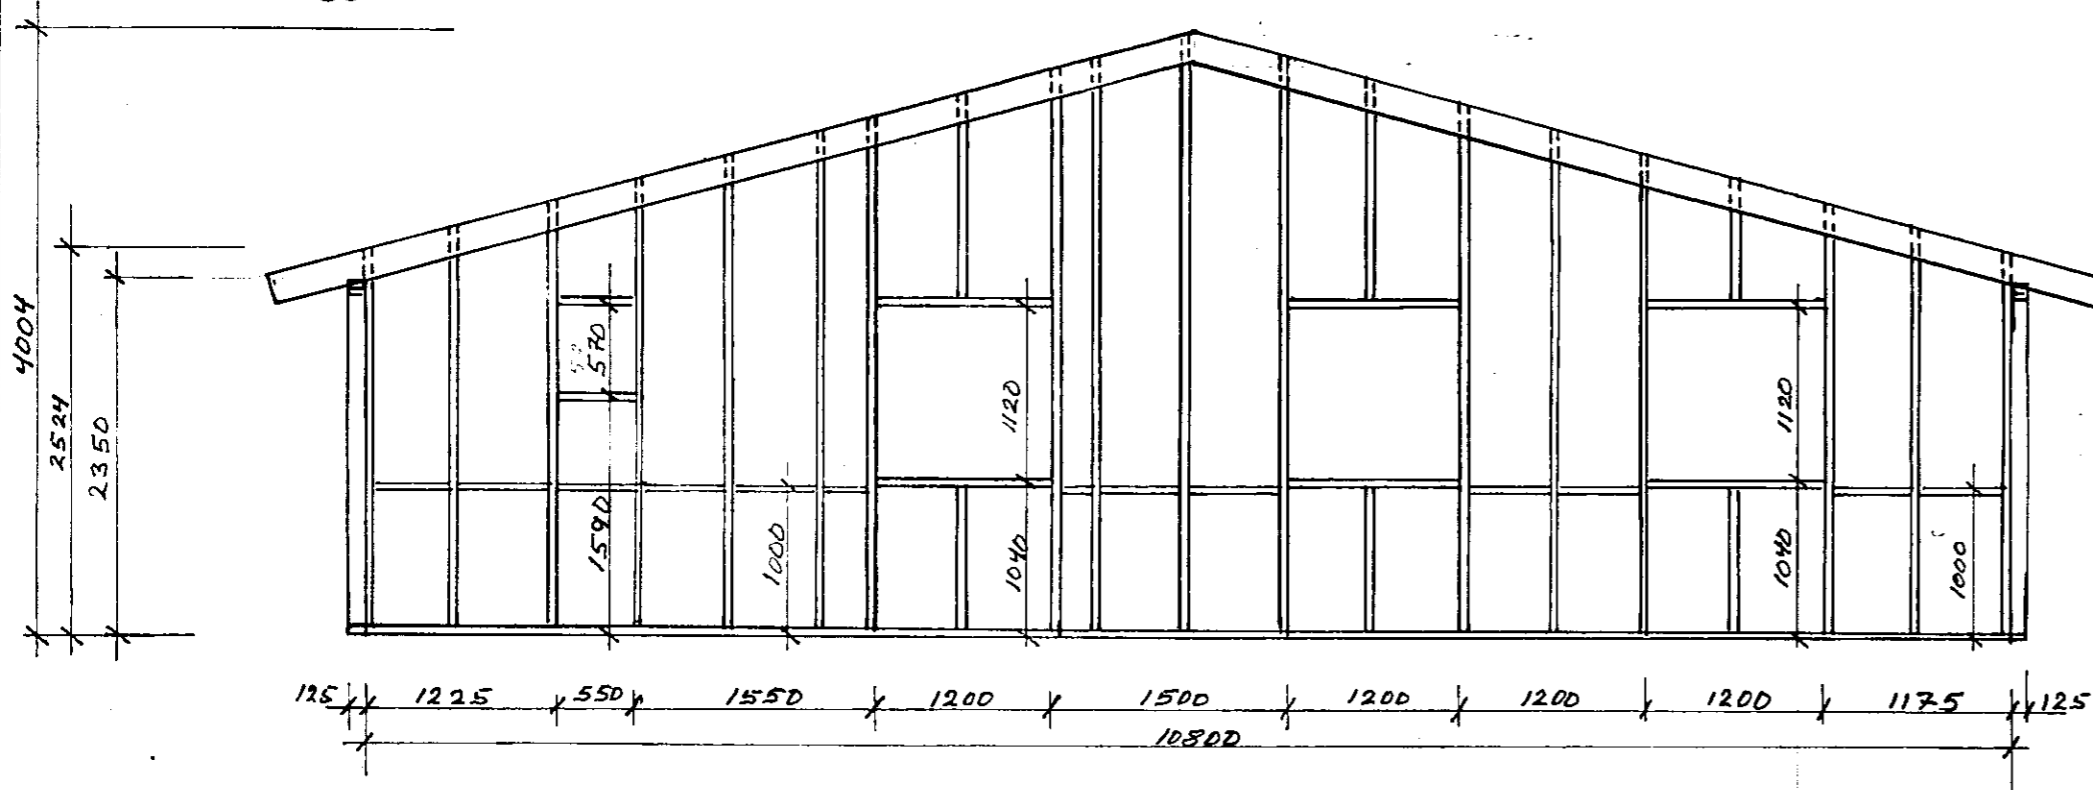


Veggur V5 M = 1:50

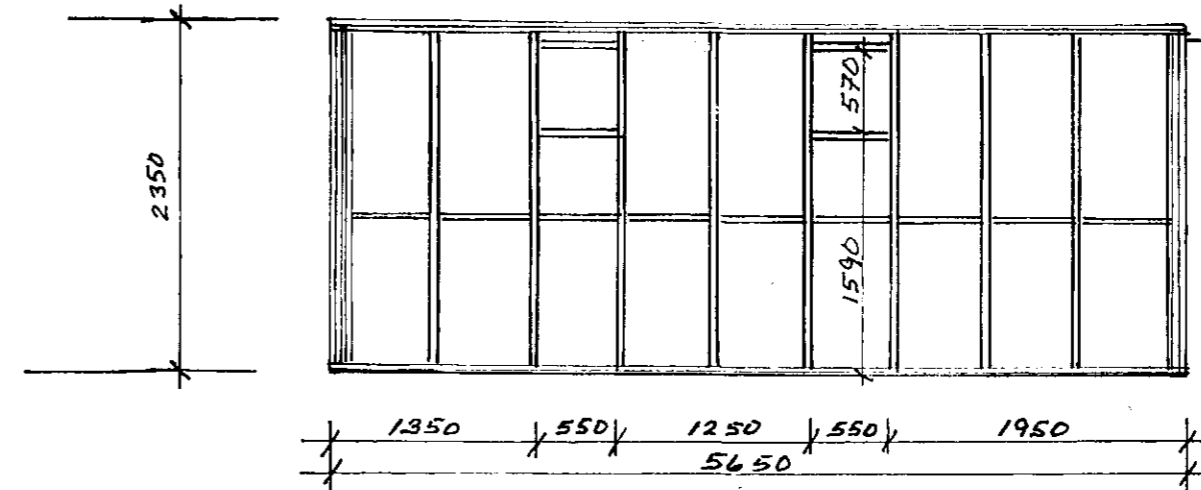


Veggur V6 M = 1:50

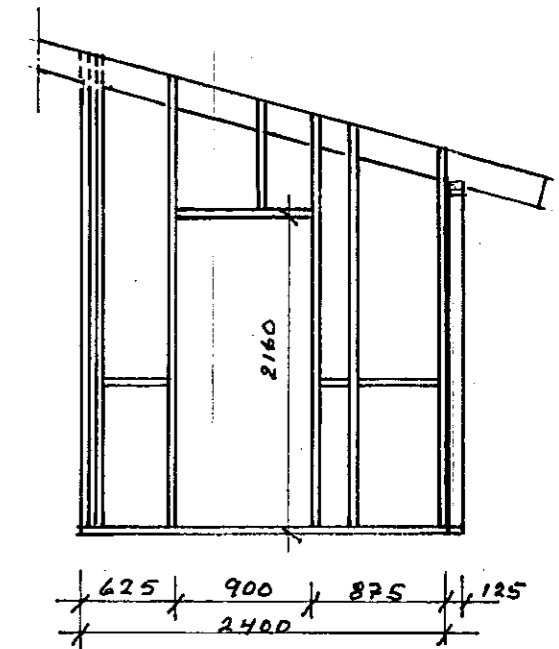

Veggur V7 M = 1:50

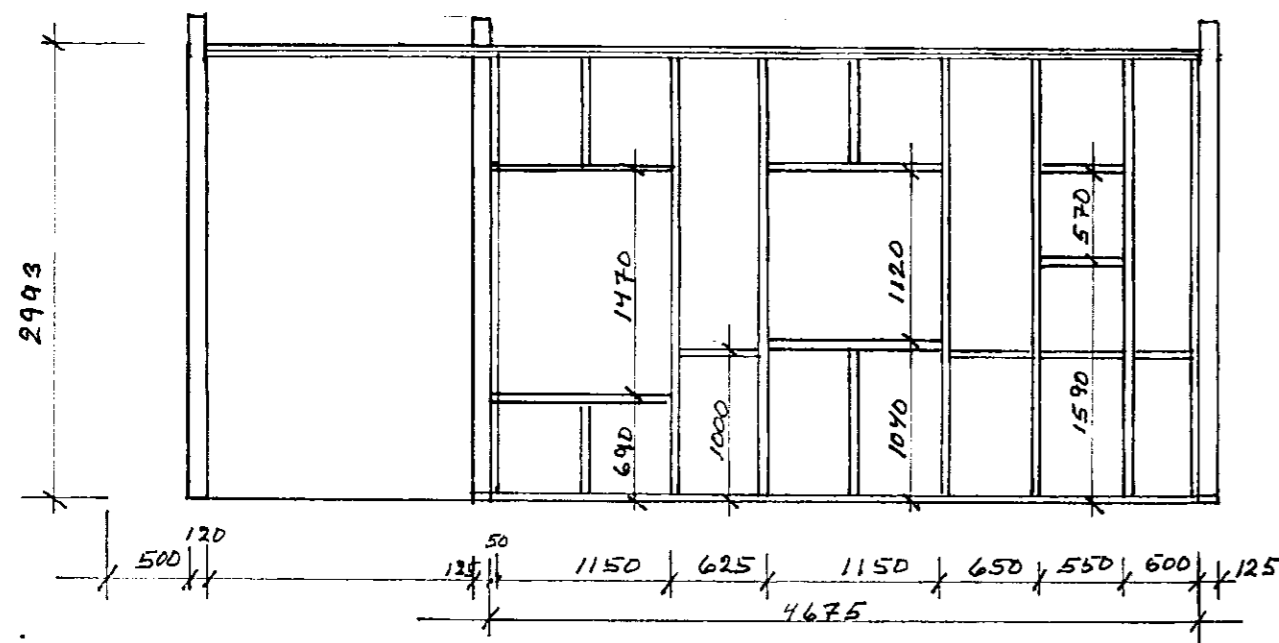

Veggur V8 M = 1:50

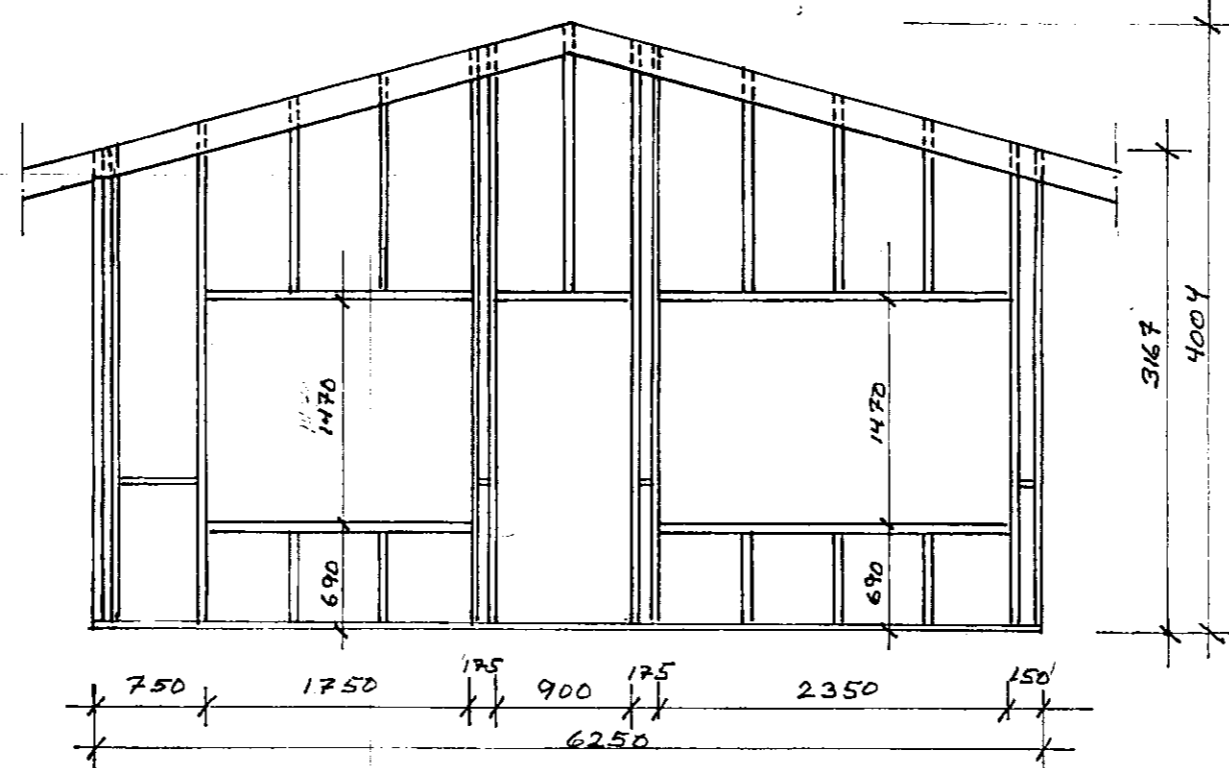

Skýringar

Útveggir
Útveggjagrindur eru úr furu 50x125 c/c 600. klæddar utan með 9mm krossviði
Negling 40mm saumur c/c 80 í rakahelt lím við allar stoðir koma BMF vinklar nr. 7071 festir með BMF skrúfum 5,0x40, sjá snið.

VÖLUSTEINN Magnús Jónsson Byggingatekniþræðingur
Teiknistofa Kt. 290141-2069 GSM 892 1241
Árnúla 38, 108 Fvk. Netfang: msjo@simnet.is

Verk RÖÐULSGATA 7 ÚR LANDI AUSTUREYJAR 1	VERK NR.
Hönnuður: Magnús Jónsson	TEIKN NR. 2.05
Aðalh: Teikn.: MSJ	MKV 1:50
Hluti: Burðarvirki útveggjagrindur	DAGS. 28.9.2010