




VEGGUR J

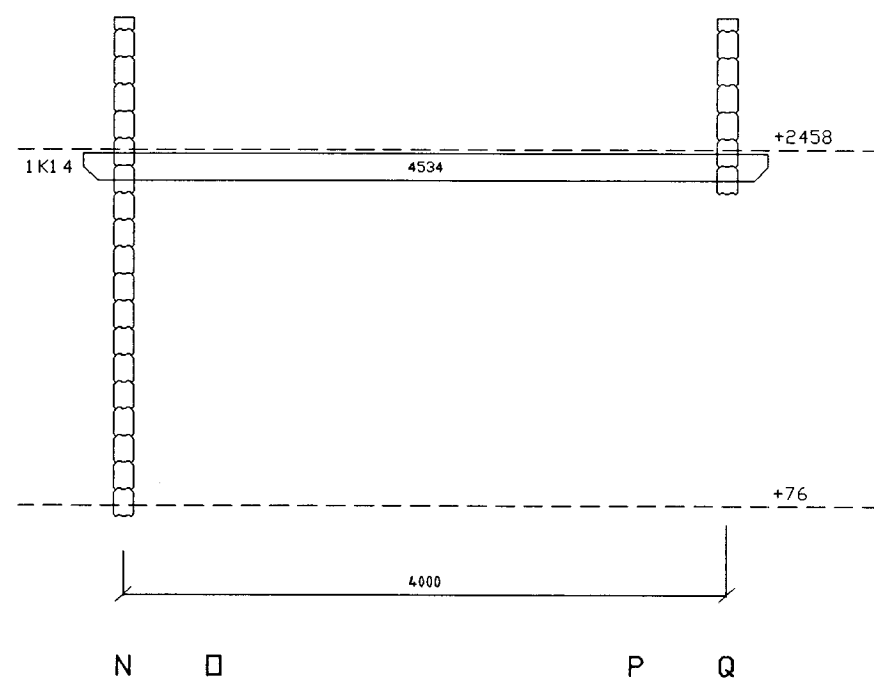


VEGGUR K

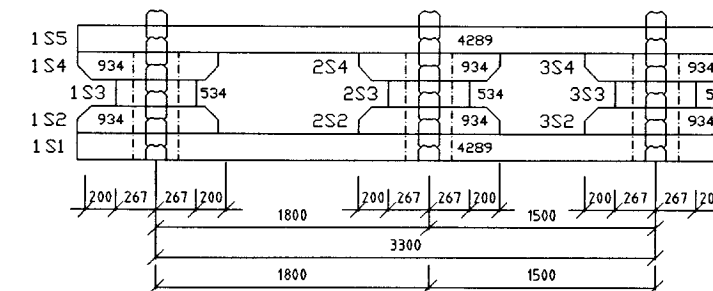


VEGGUR S

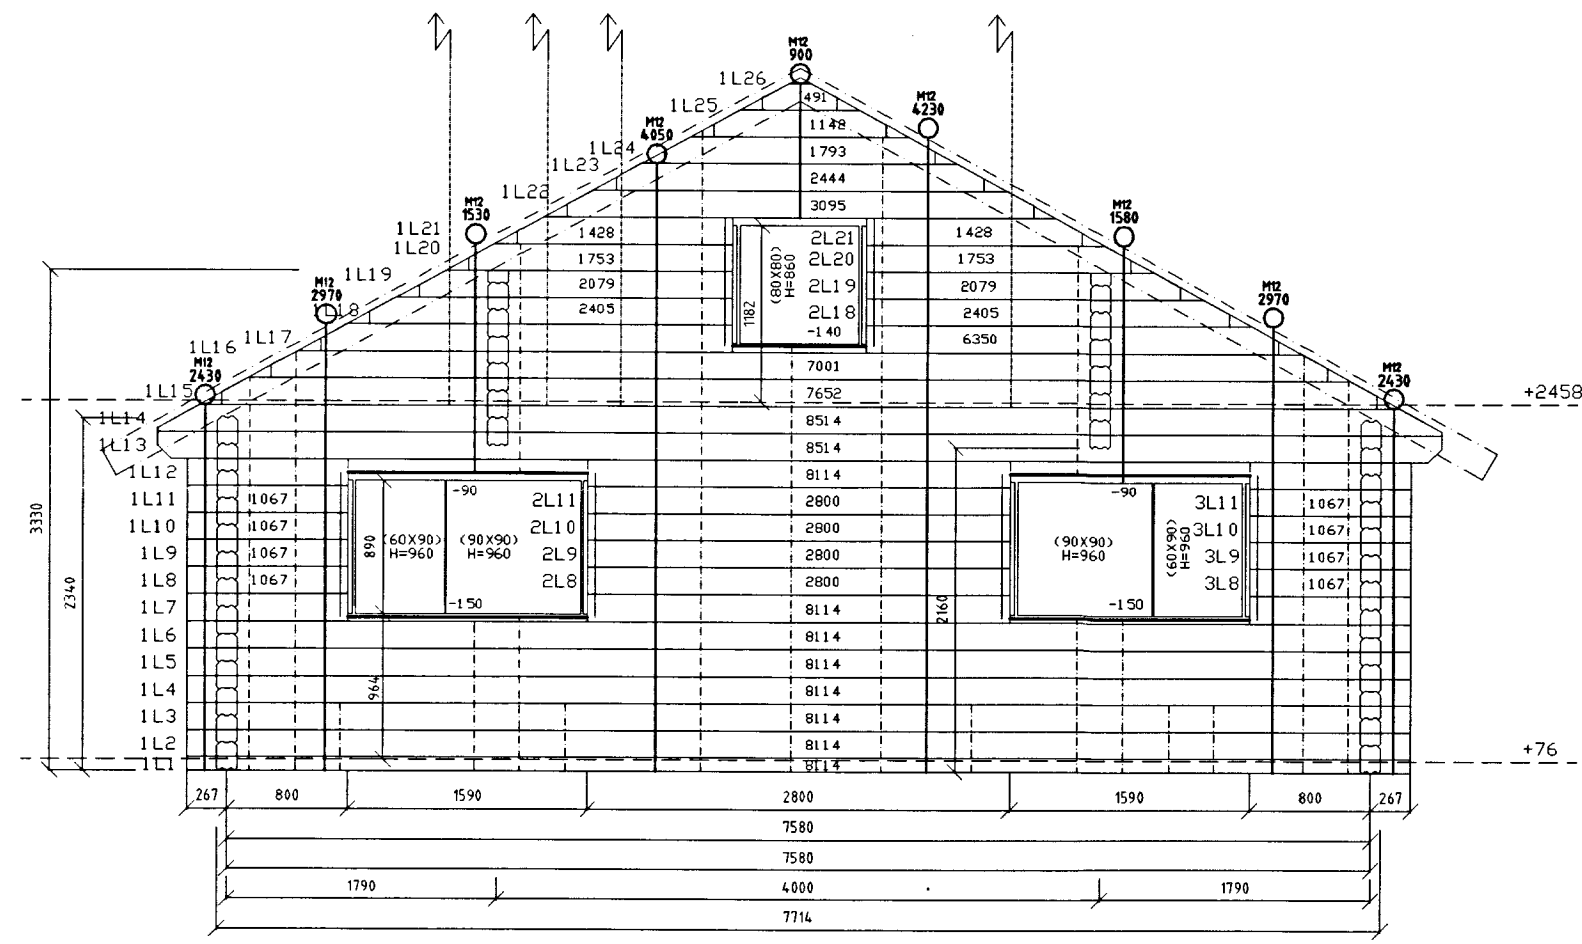


VEGGUR L

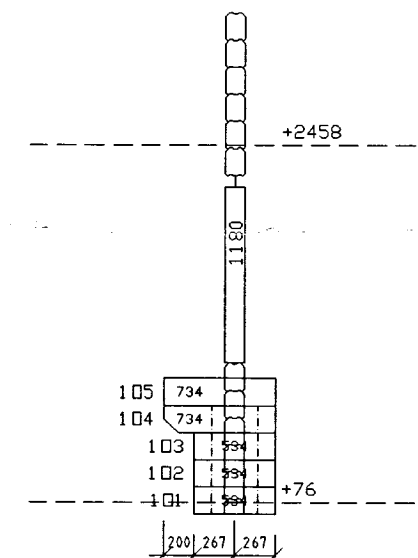

VEGGUR O

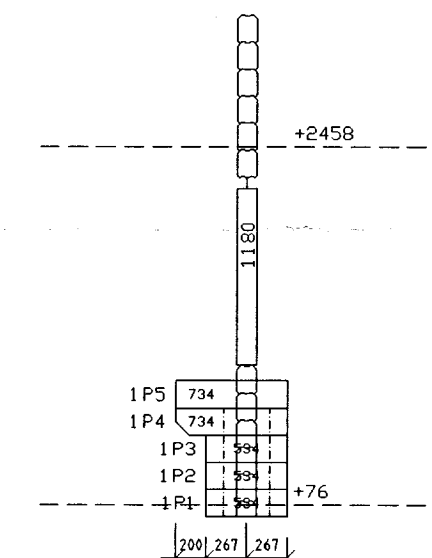

VEGGUR P

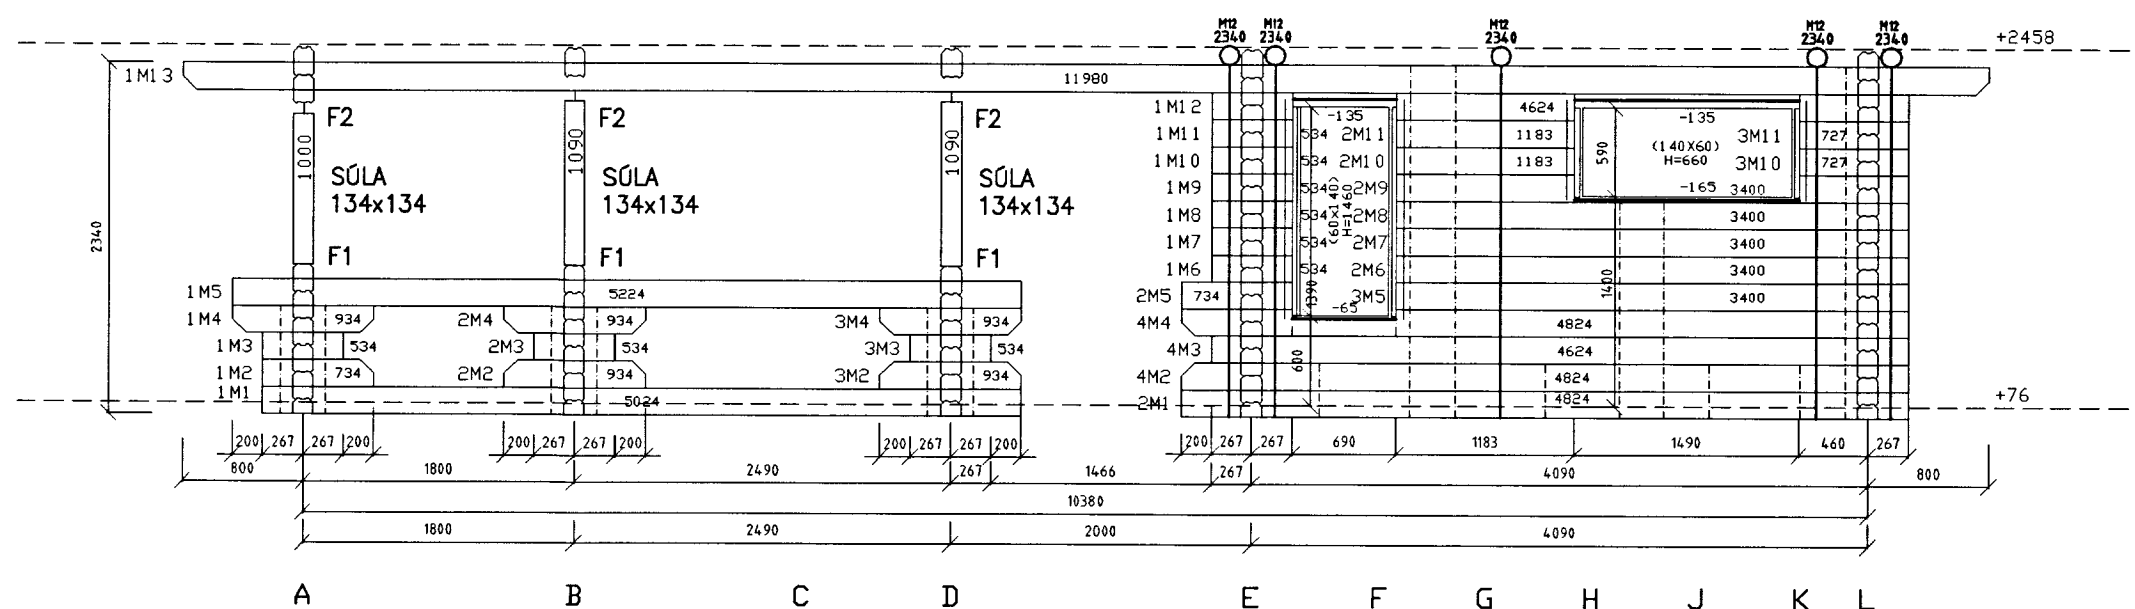

VEGGUR M

FESTINGAR :
 F1 : SJÁ TEIKN. B010
 F2 : SJÁ TEIKN. B010

NR. DAGS. BREYTING

SKÝRINGAR

SKÝRINGAR SJÁ TEIKN B001
 GRUNNMYND BJÁLKAVEGGIR SJÁ TEIKN B004



LÍMTRÉBJÁLKI 134x180 mm

GÖT FYRIR TRÉDILA ø30 mm

GÖT FYRIR BOLTATEINA M12 ø30 mm

GÖT FYRIR RAFLAGNIR ø30 mm

ÖLL MÁL Á TEIKNINGU Í MILLIMETUR
 EKKI SKAL MELA UPP AF TEIKNINGU

14/5'07
 SEMUNDUR EIRIKSSON 261249-2949

REYNILUNDUR 1
 ÚR LANDI MIÐFELLS
 BLÁSKÓGABYGGÐ
 801 SELFÖSS



KLÖPP ARKITEKTAR-VERKFRÆÐINGAR EHF
 NETHYL 2E, PÓSTHÓLF 10050, 130 REYKJAVÍK
 Sími 577 2277, 699 7747 - klopp@simnet.is

HEITI TEIKN. BURDARÞOL
 BJÁLKAVEGGIR ÓTLIT

MELIKVARDI 1:50 DAGS. MAJ 2007

TEIKNING B 006 VERK V 05-118

BREYTING YFIRFARID S.E.